


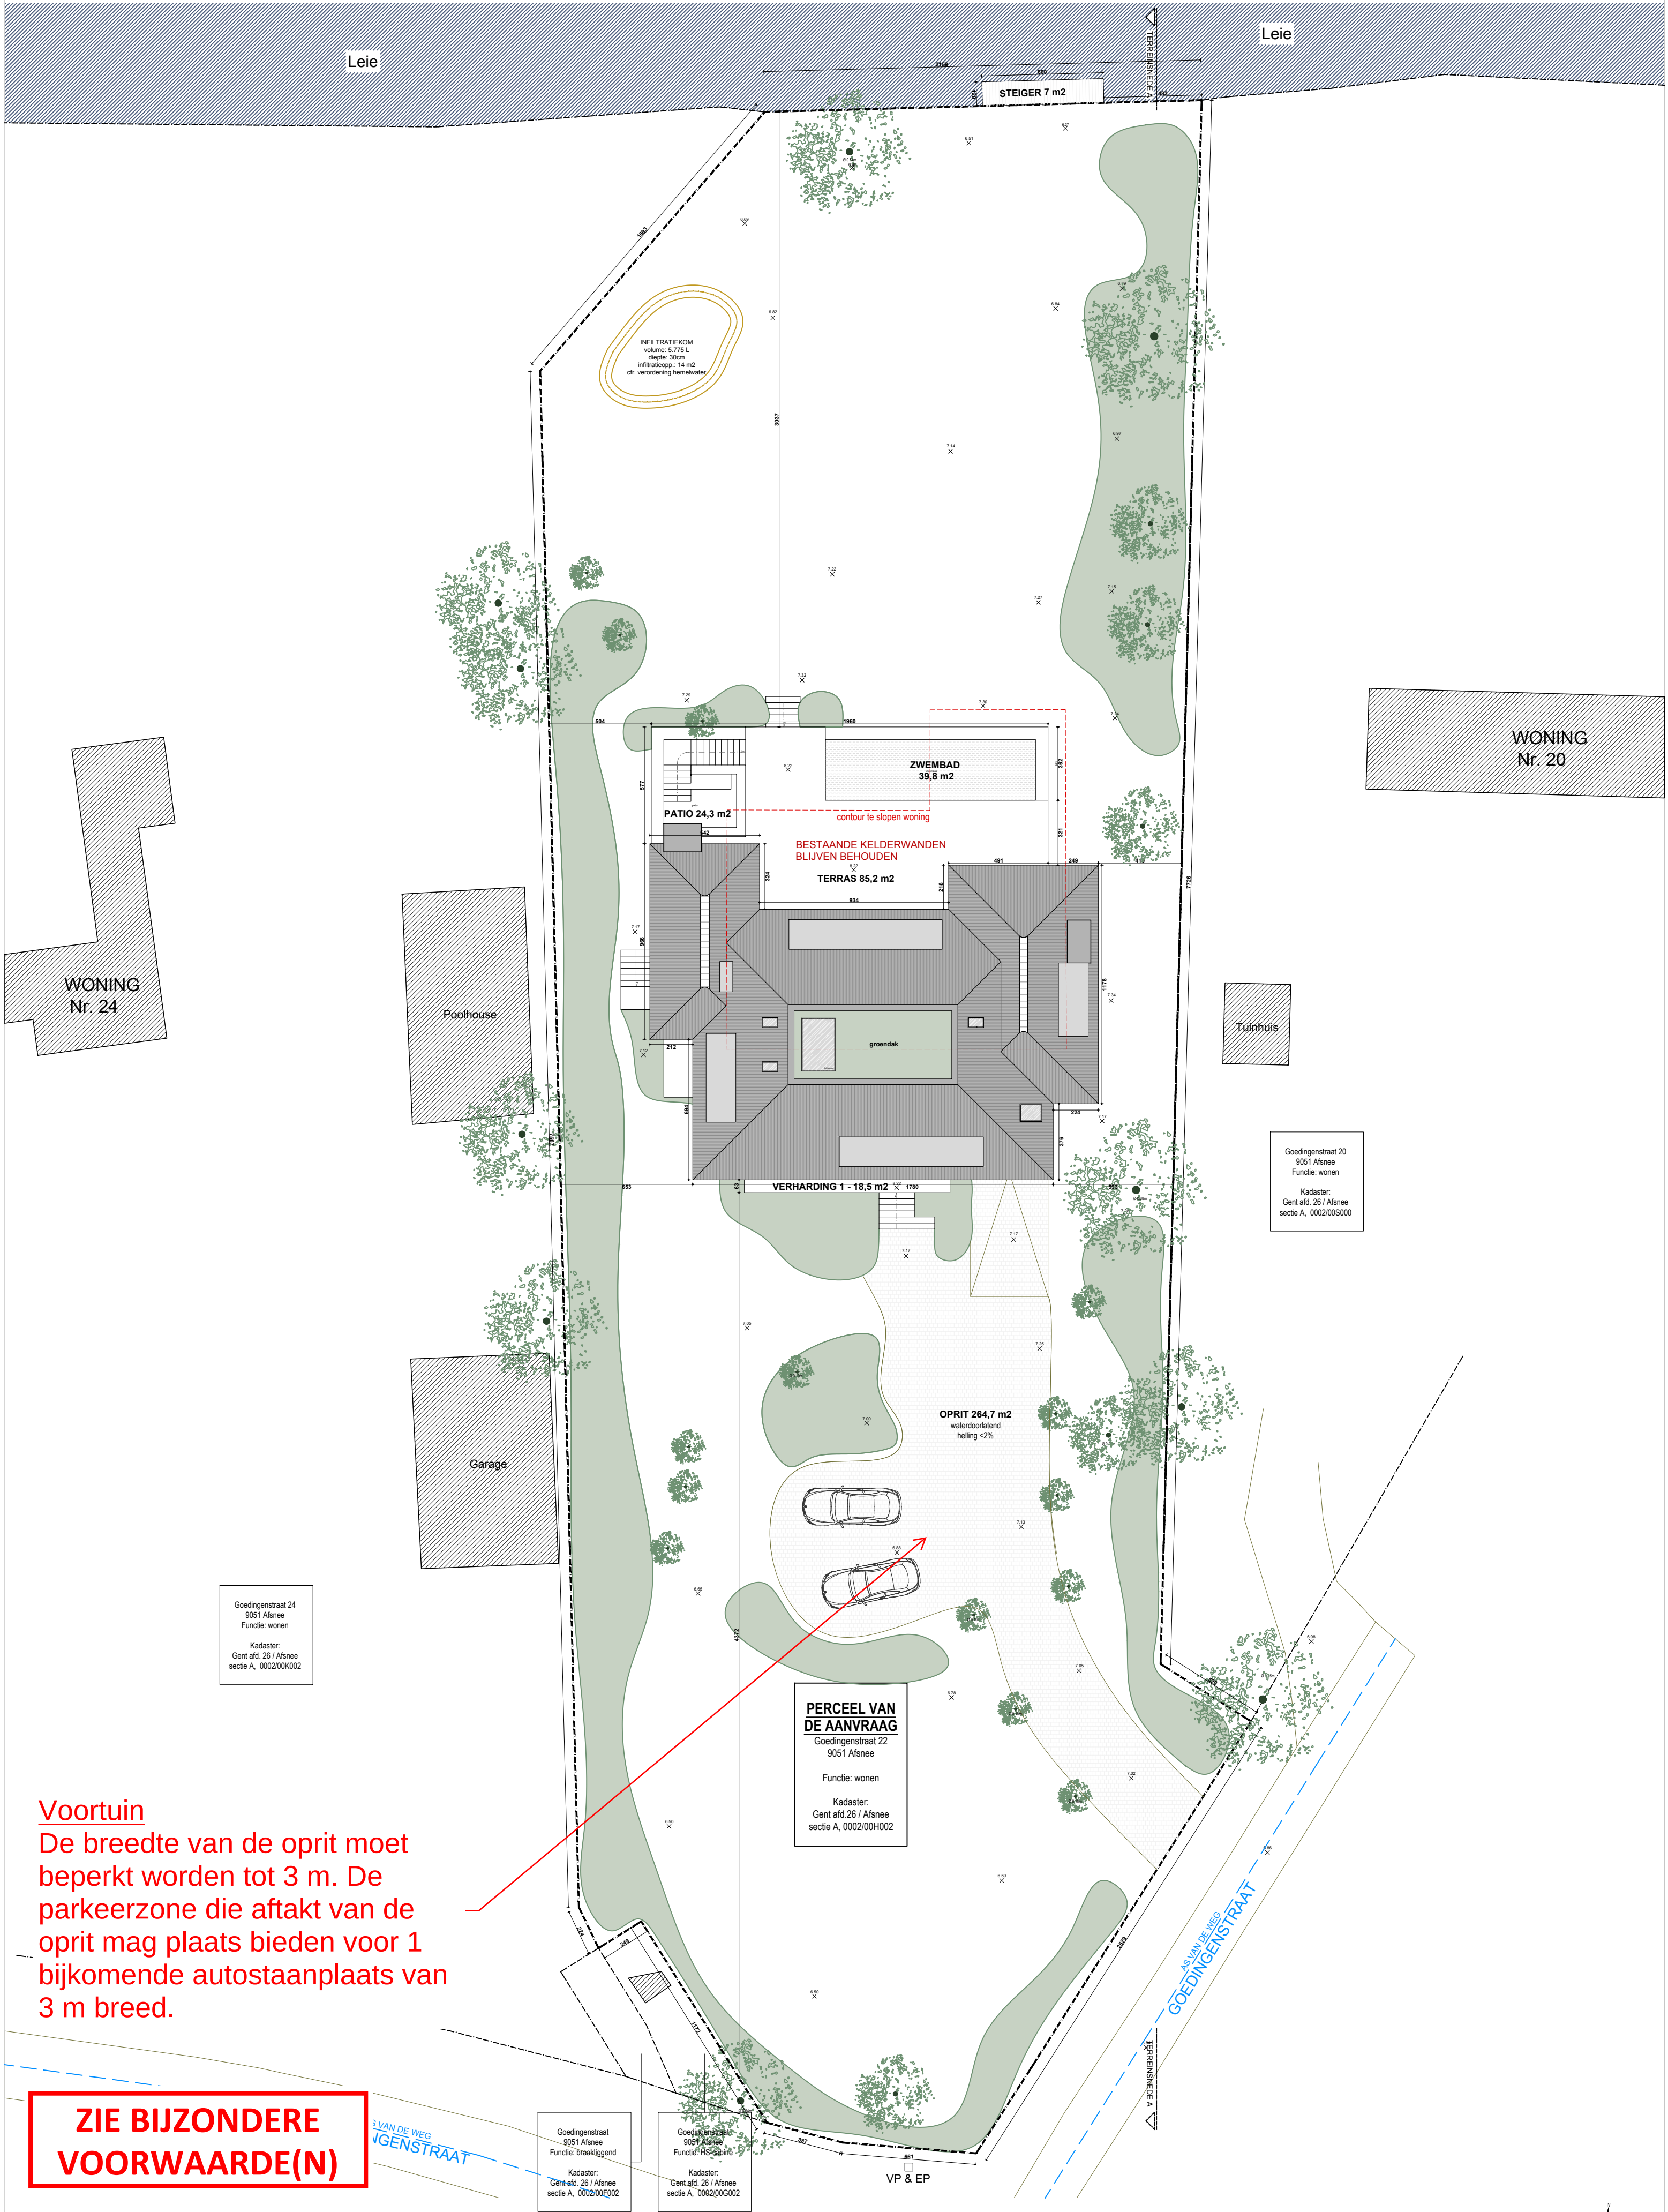

Voortuin
De breedte van de oprit moet beperkt worden tot 3 m. De parkeerzone die aftakt van de oprit mag plaats bieden voor 1 bijkomende autostaanplaats van 3 m breed.

**ZIE BIJZONDERE
VOORWAARDE(N)**

INPLANTING nieuwe toestand

Goedingenstraat 22
9051 Afsnee
1 / 200
6/13/2025