


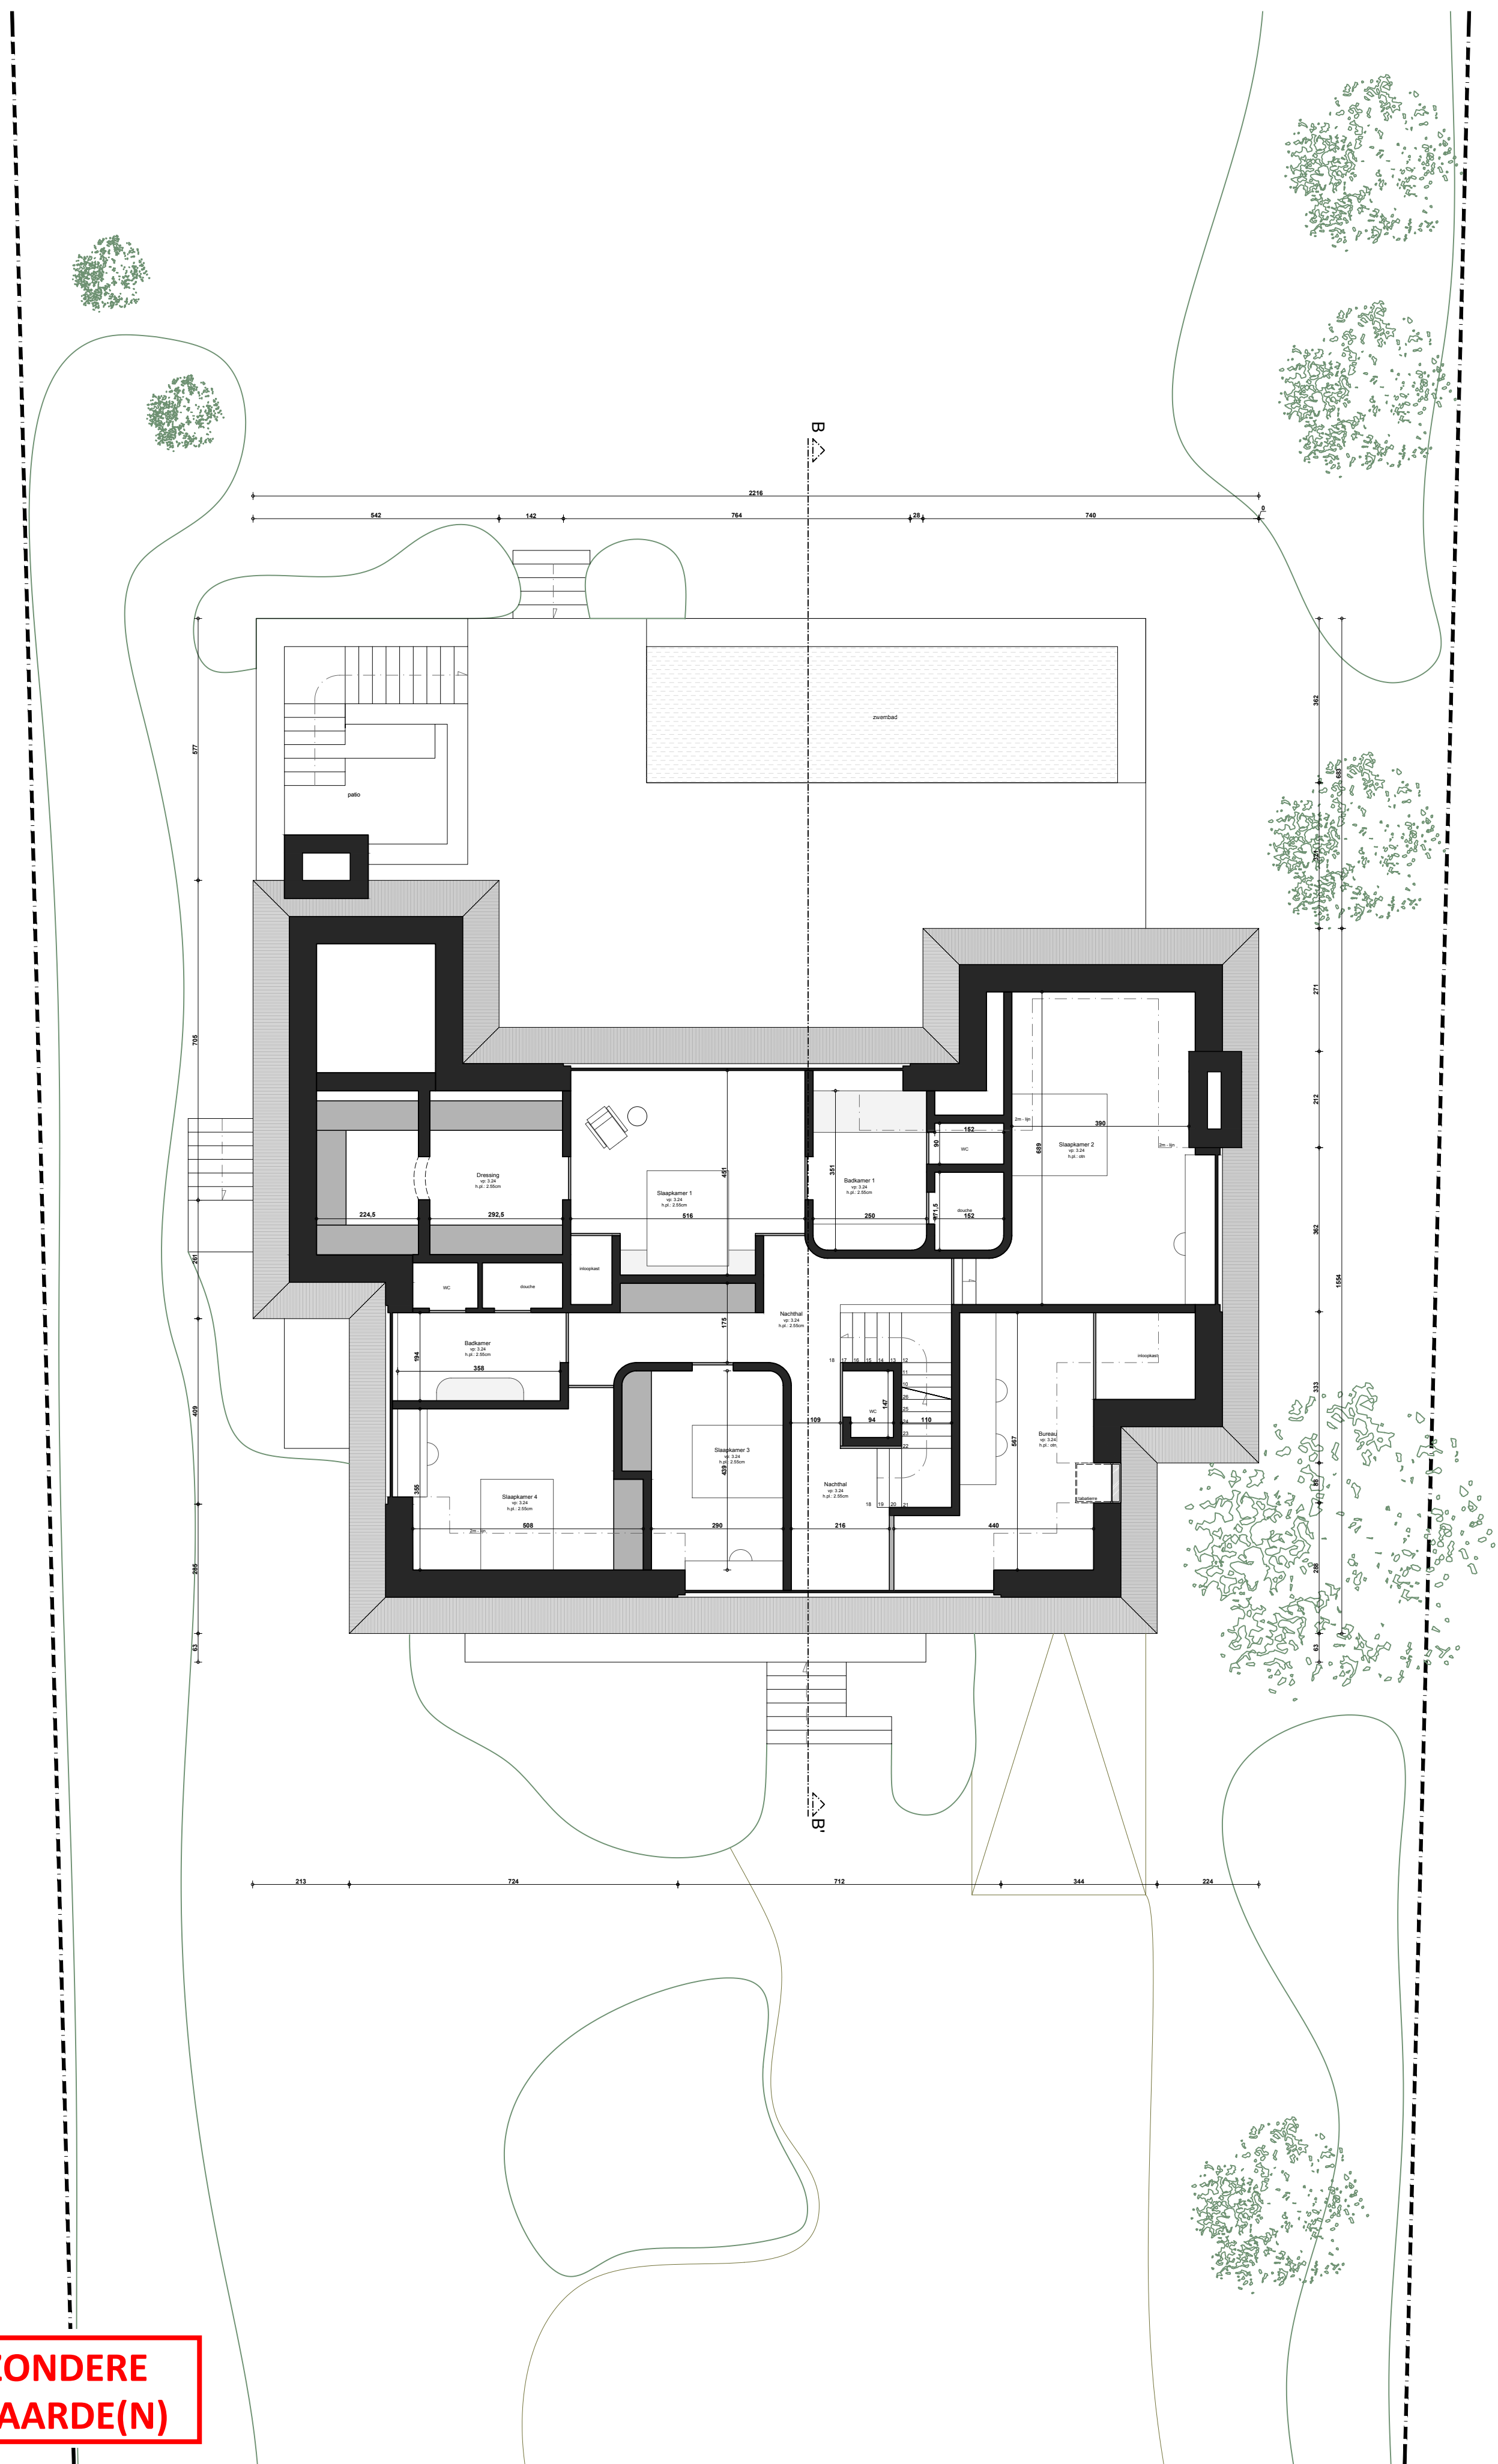

**ZIE BIJZONDERE
VOORWAARDE(N)**

VERDIEP 1 nieuwe toestand

Goedingenstraat 22
9051 Afsnee
1 / 100
13.06.2025