


ZIE BIJZONDERE
VOORWAARDE(N)

DAKENPLAN nieuwe toestand

Goedlingestraat 22
9051 Afsnee
1 / 100
13.06.2025

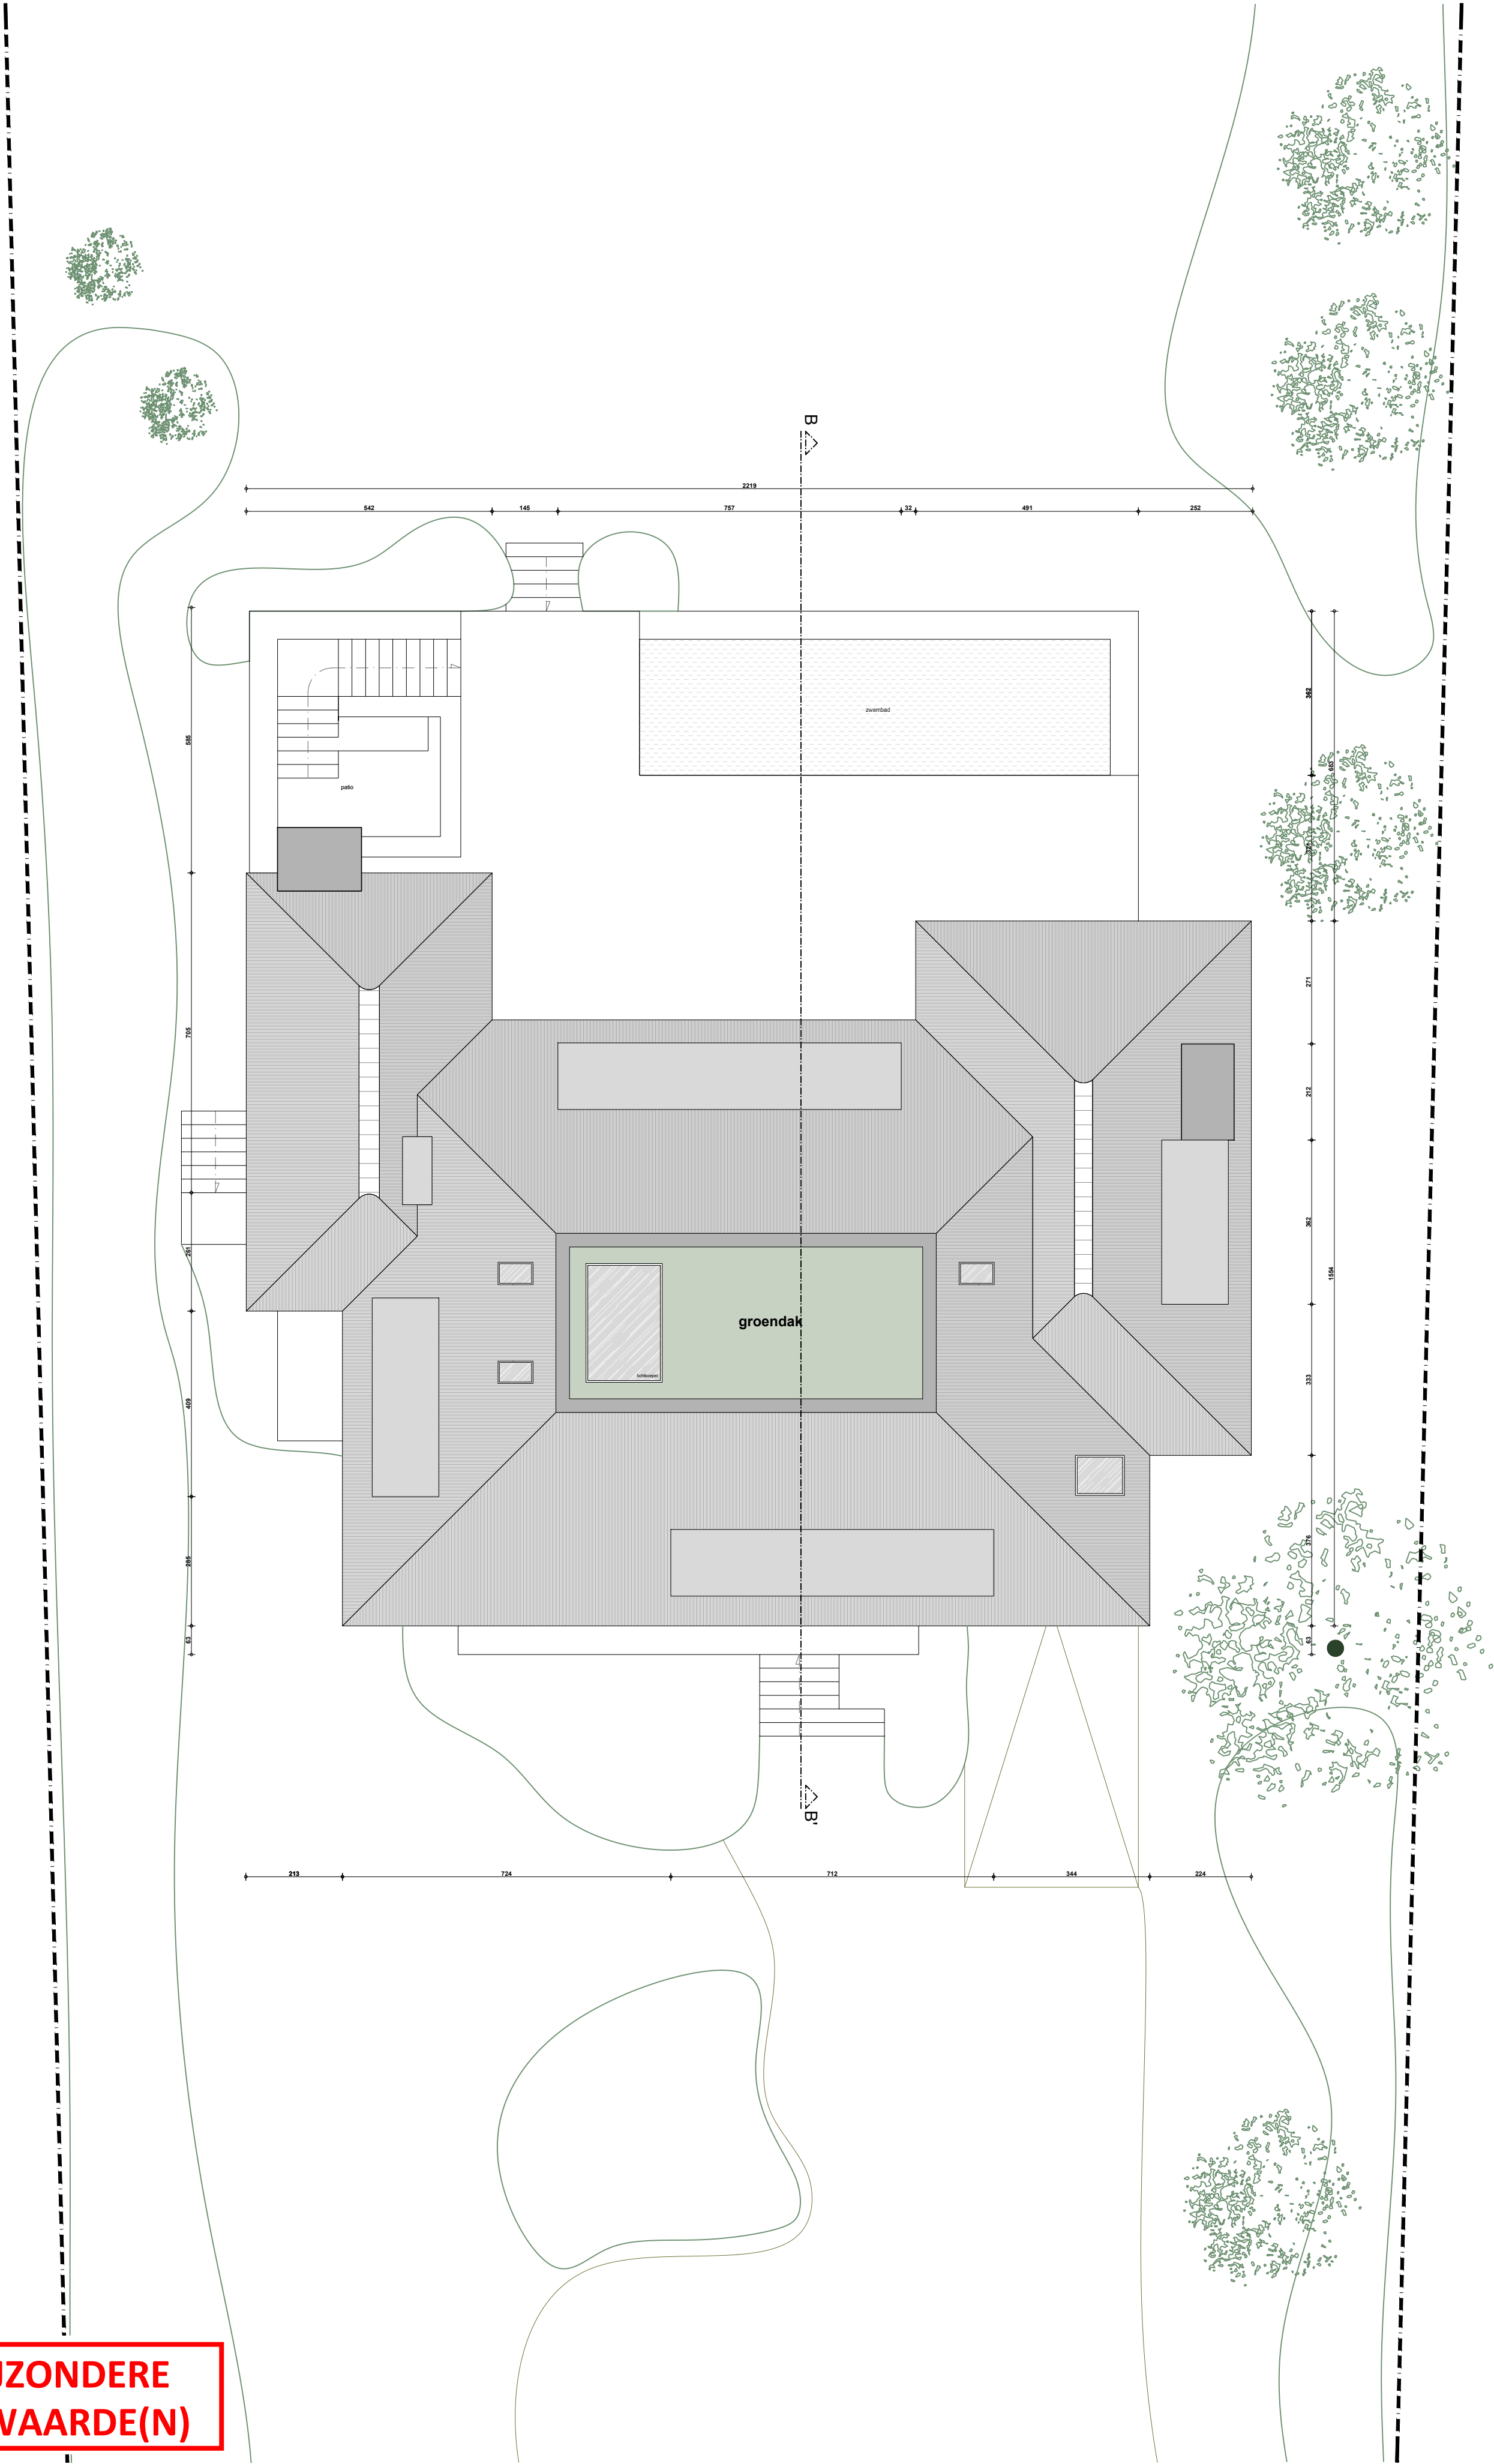

0 5