


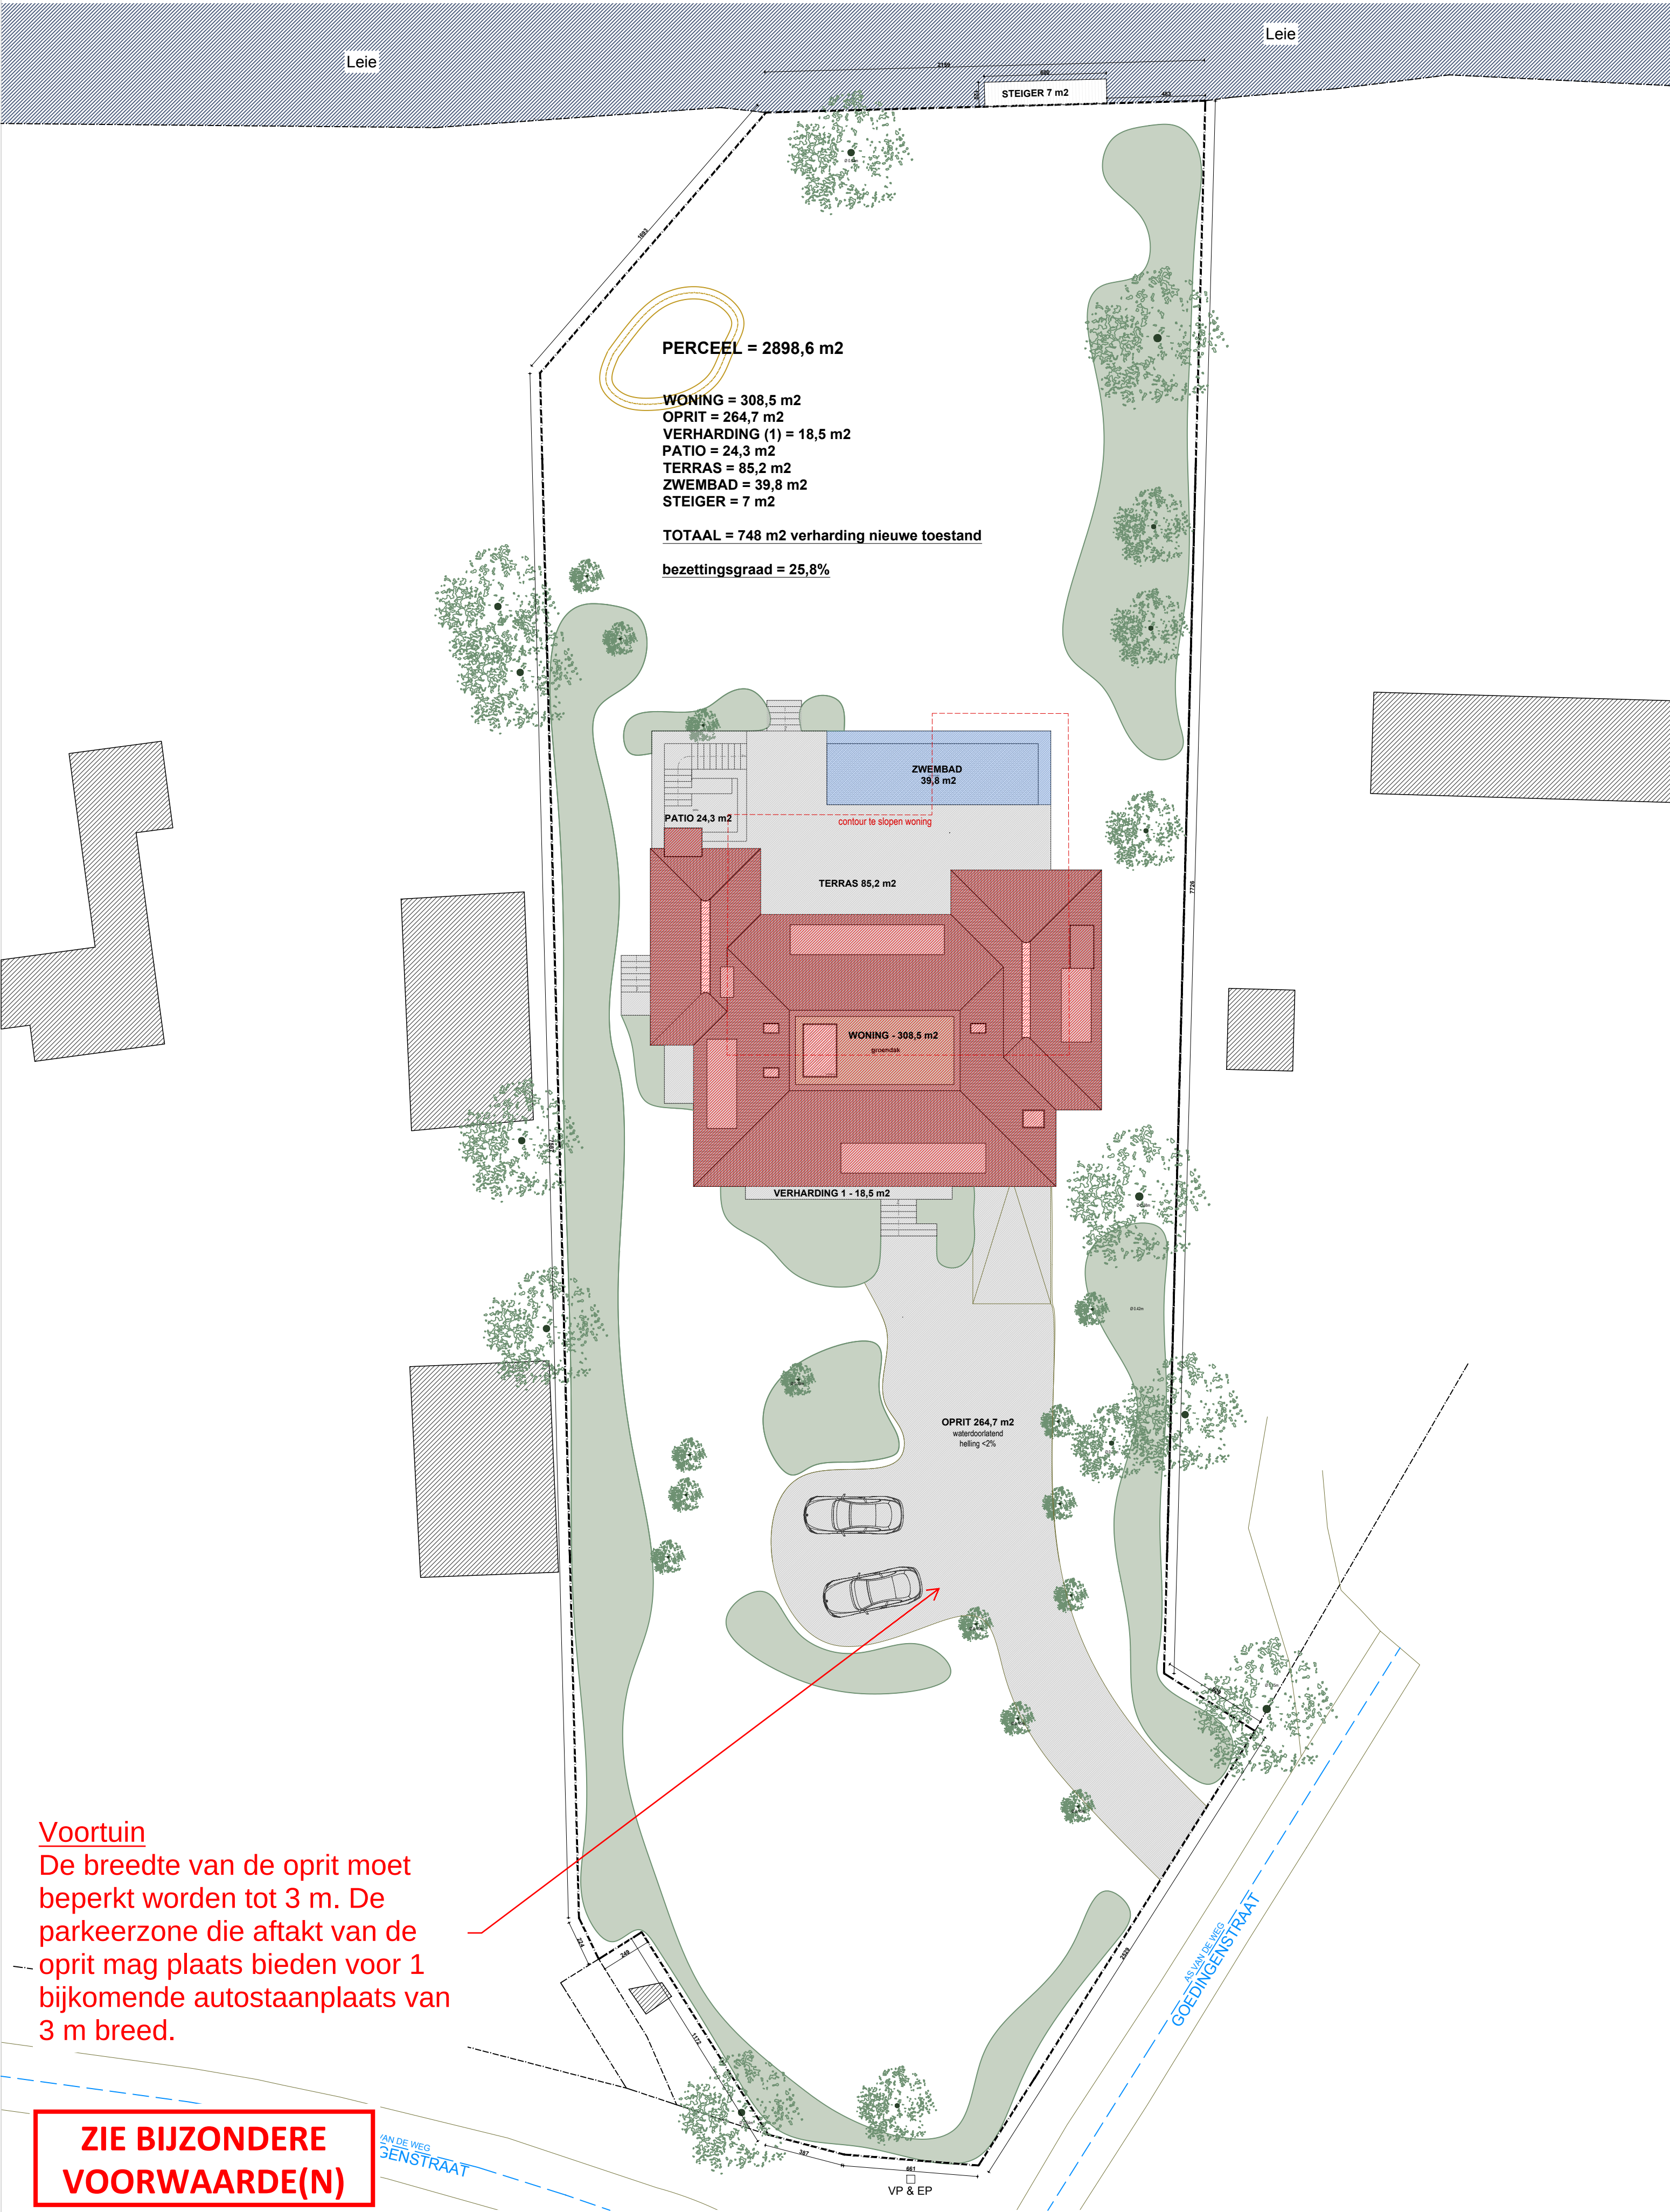

VERHARDINGSPLAN nieuwe toestand