


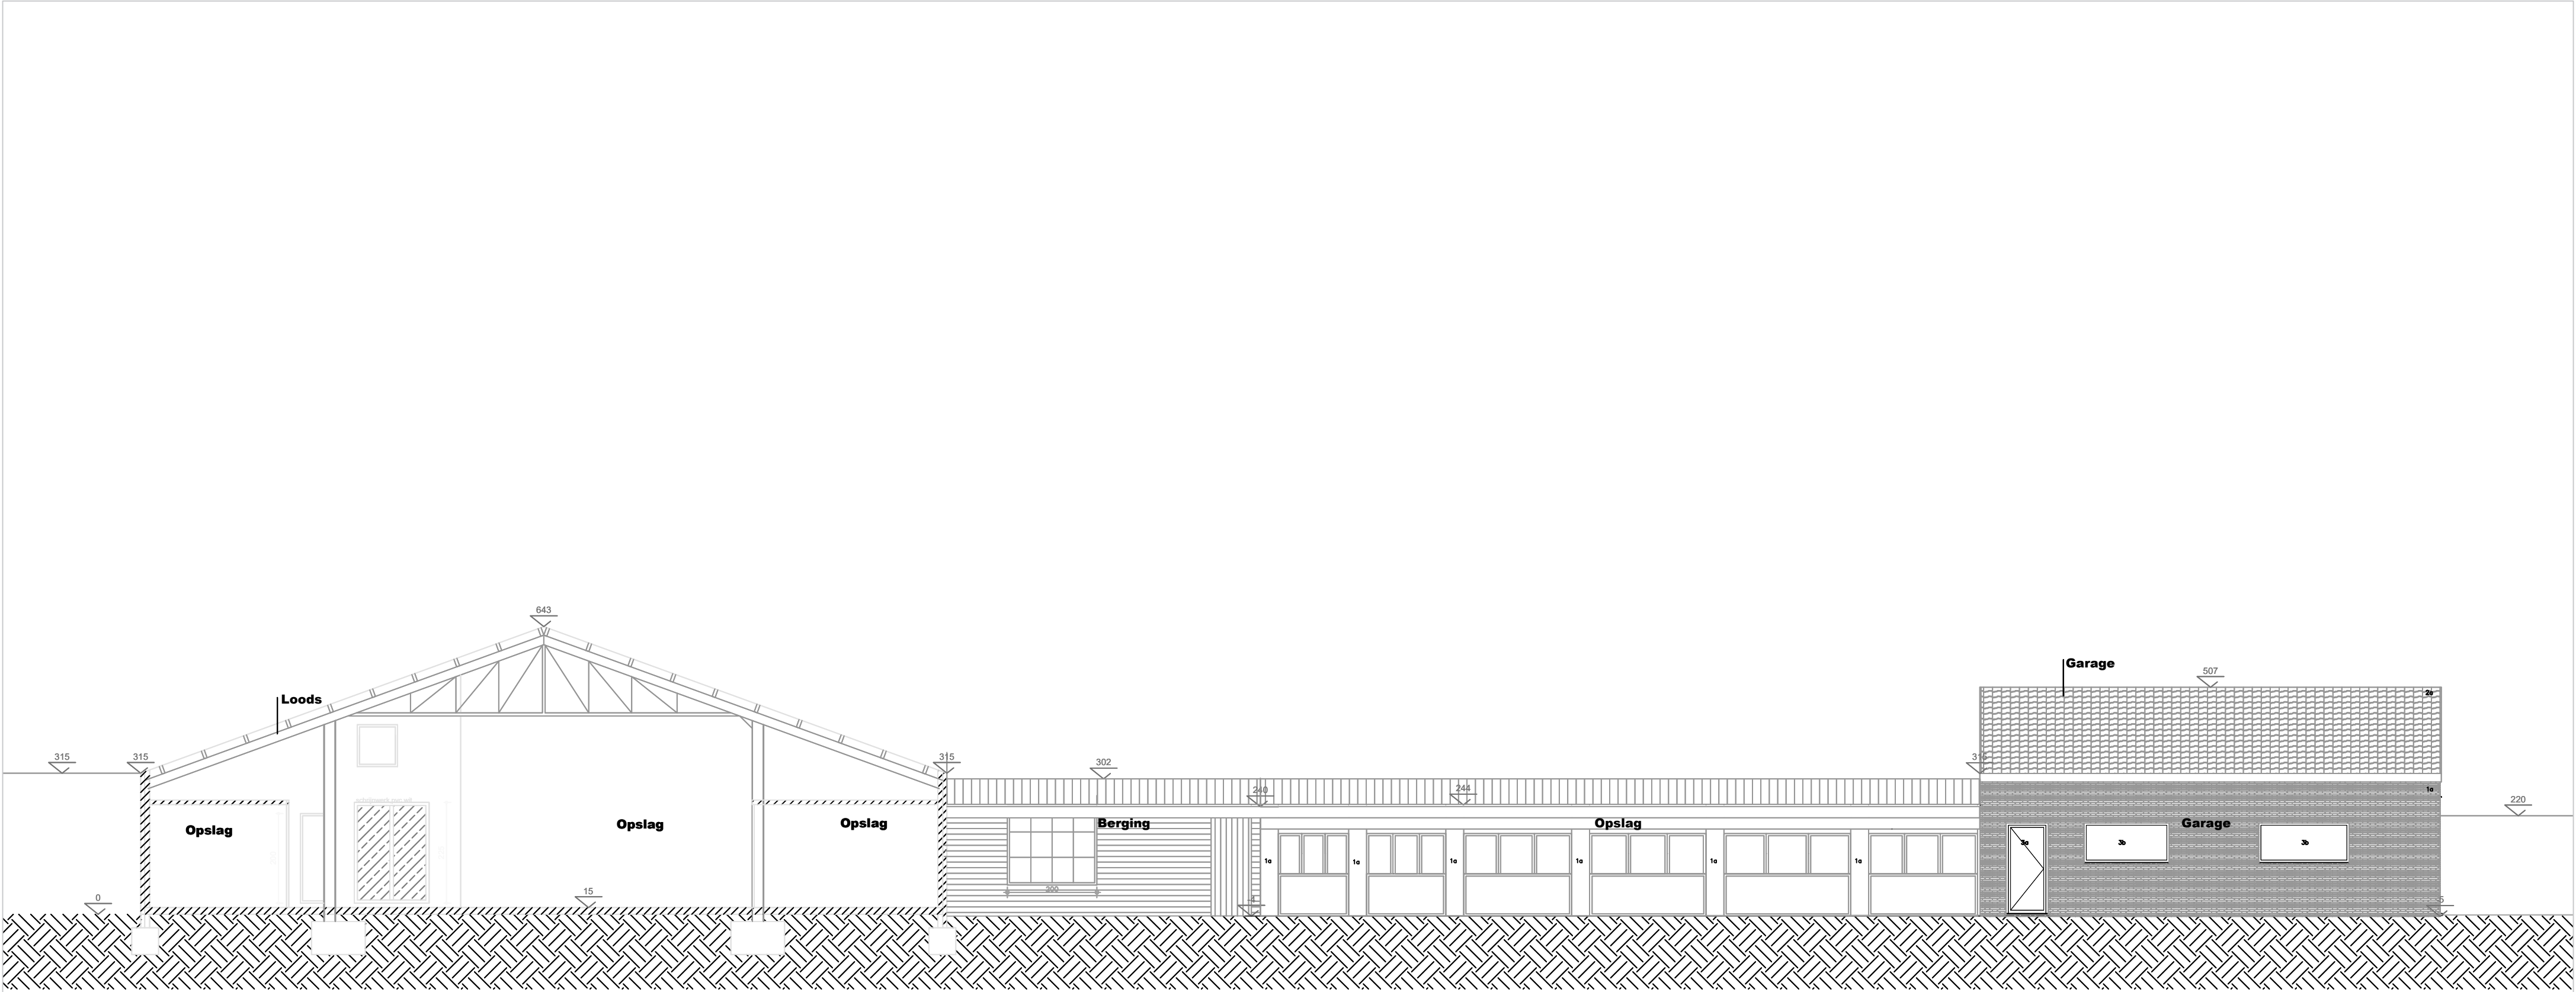

0 50 100

SNEDE AA — NIEUWE TOESTAND — 1/100 —

PROJECT

Functiewijziging loods
23-16071
14/05/2025

BOUWPLAATS

Marcel Herpelinckstraat 19
9042, Gent,
GENT 14 AFD Sie C
Nrs.: 519G, 519R, 519S

OPDRACHTGEVER

Boghaert

PARALLEL ARCHITECTEN bv

Tel.: +32 (0)57 35 27 95
Post: Ter Waarde 50, 8900 Ieper
Zetel: Biezeweg 15A, 9320 Wetteren
Info@parallel-architecten.be

Architect: _____

PARA | **EL**
ARCHITECTEN