


**ZIE BIJZONDERE
VOORWAARDE(N)**

Inplantingsplan - nieuwe toestand

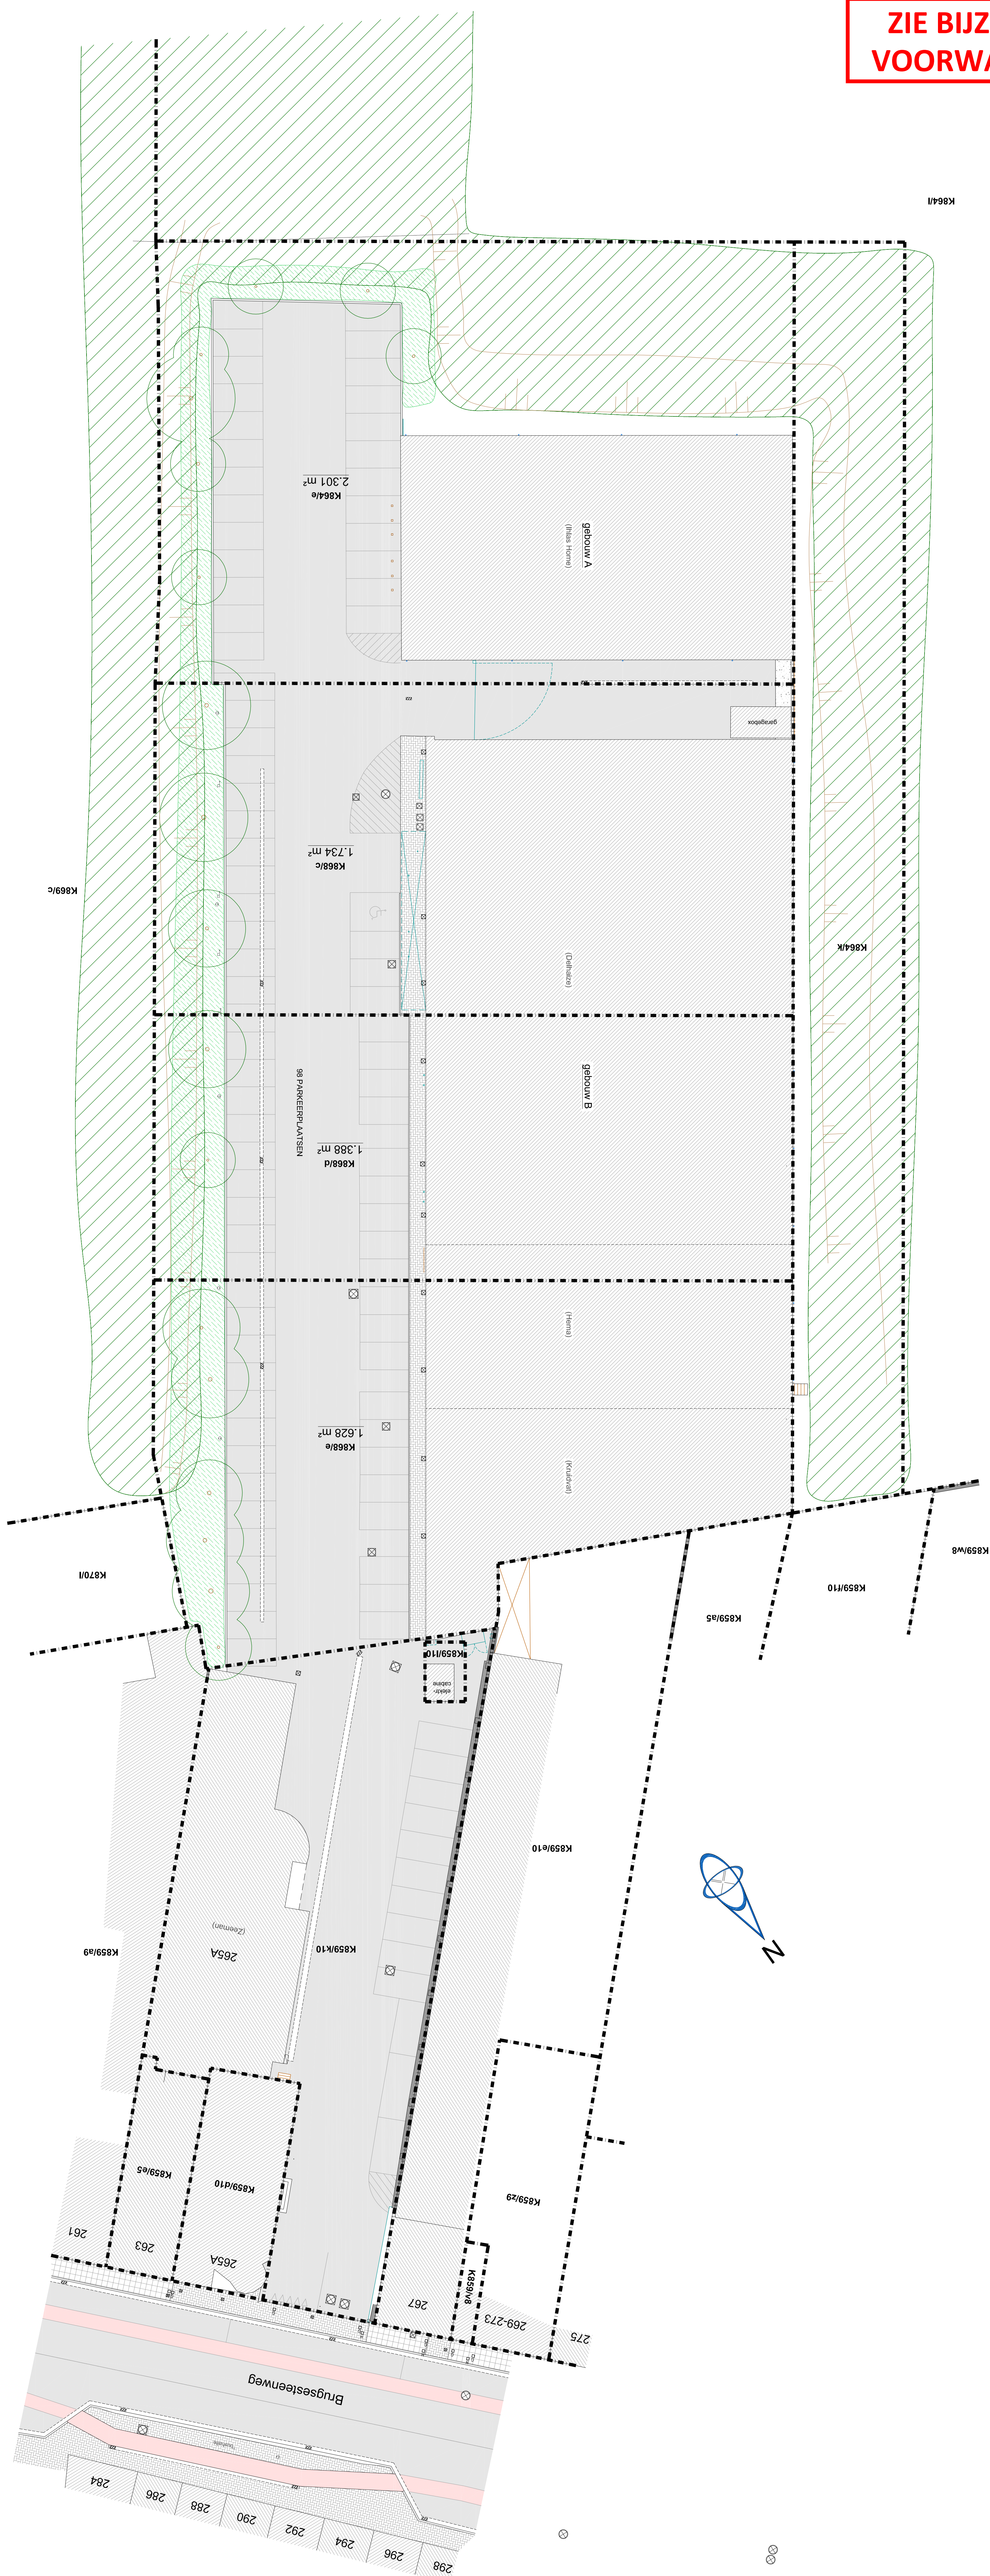

Plamhout:
Hondebepheer Moriskeke Dehnote - Hemo - Kruidvoel

BOUWHEER
VEGA
Korte Zoutstraat 45
9300 Aalst

BOUWPLAATS
Brugsteenteweg 265A-G, 9000 Gent

Doc.nr.: 22/231
Scheda: 1 : 100
Data: 29/04/2025

ARCHITECT



ARCH-O-arc by
Schoonmaat 43 bus
9032 Wondelgem
info@arch-o-arc.be
Tel. 32 9 222 80.39