

**ZIE BIJZONDERE
VOORWAARDE(N)**

Implantingsplan - bestaande toestand


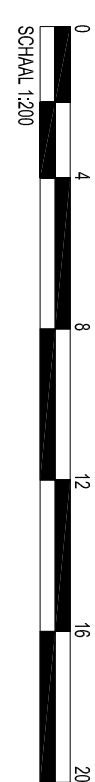



foto-opnamepunt

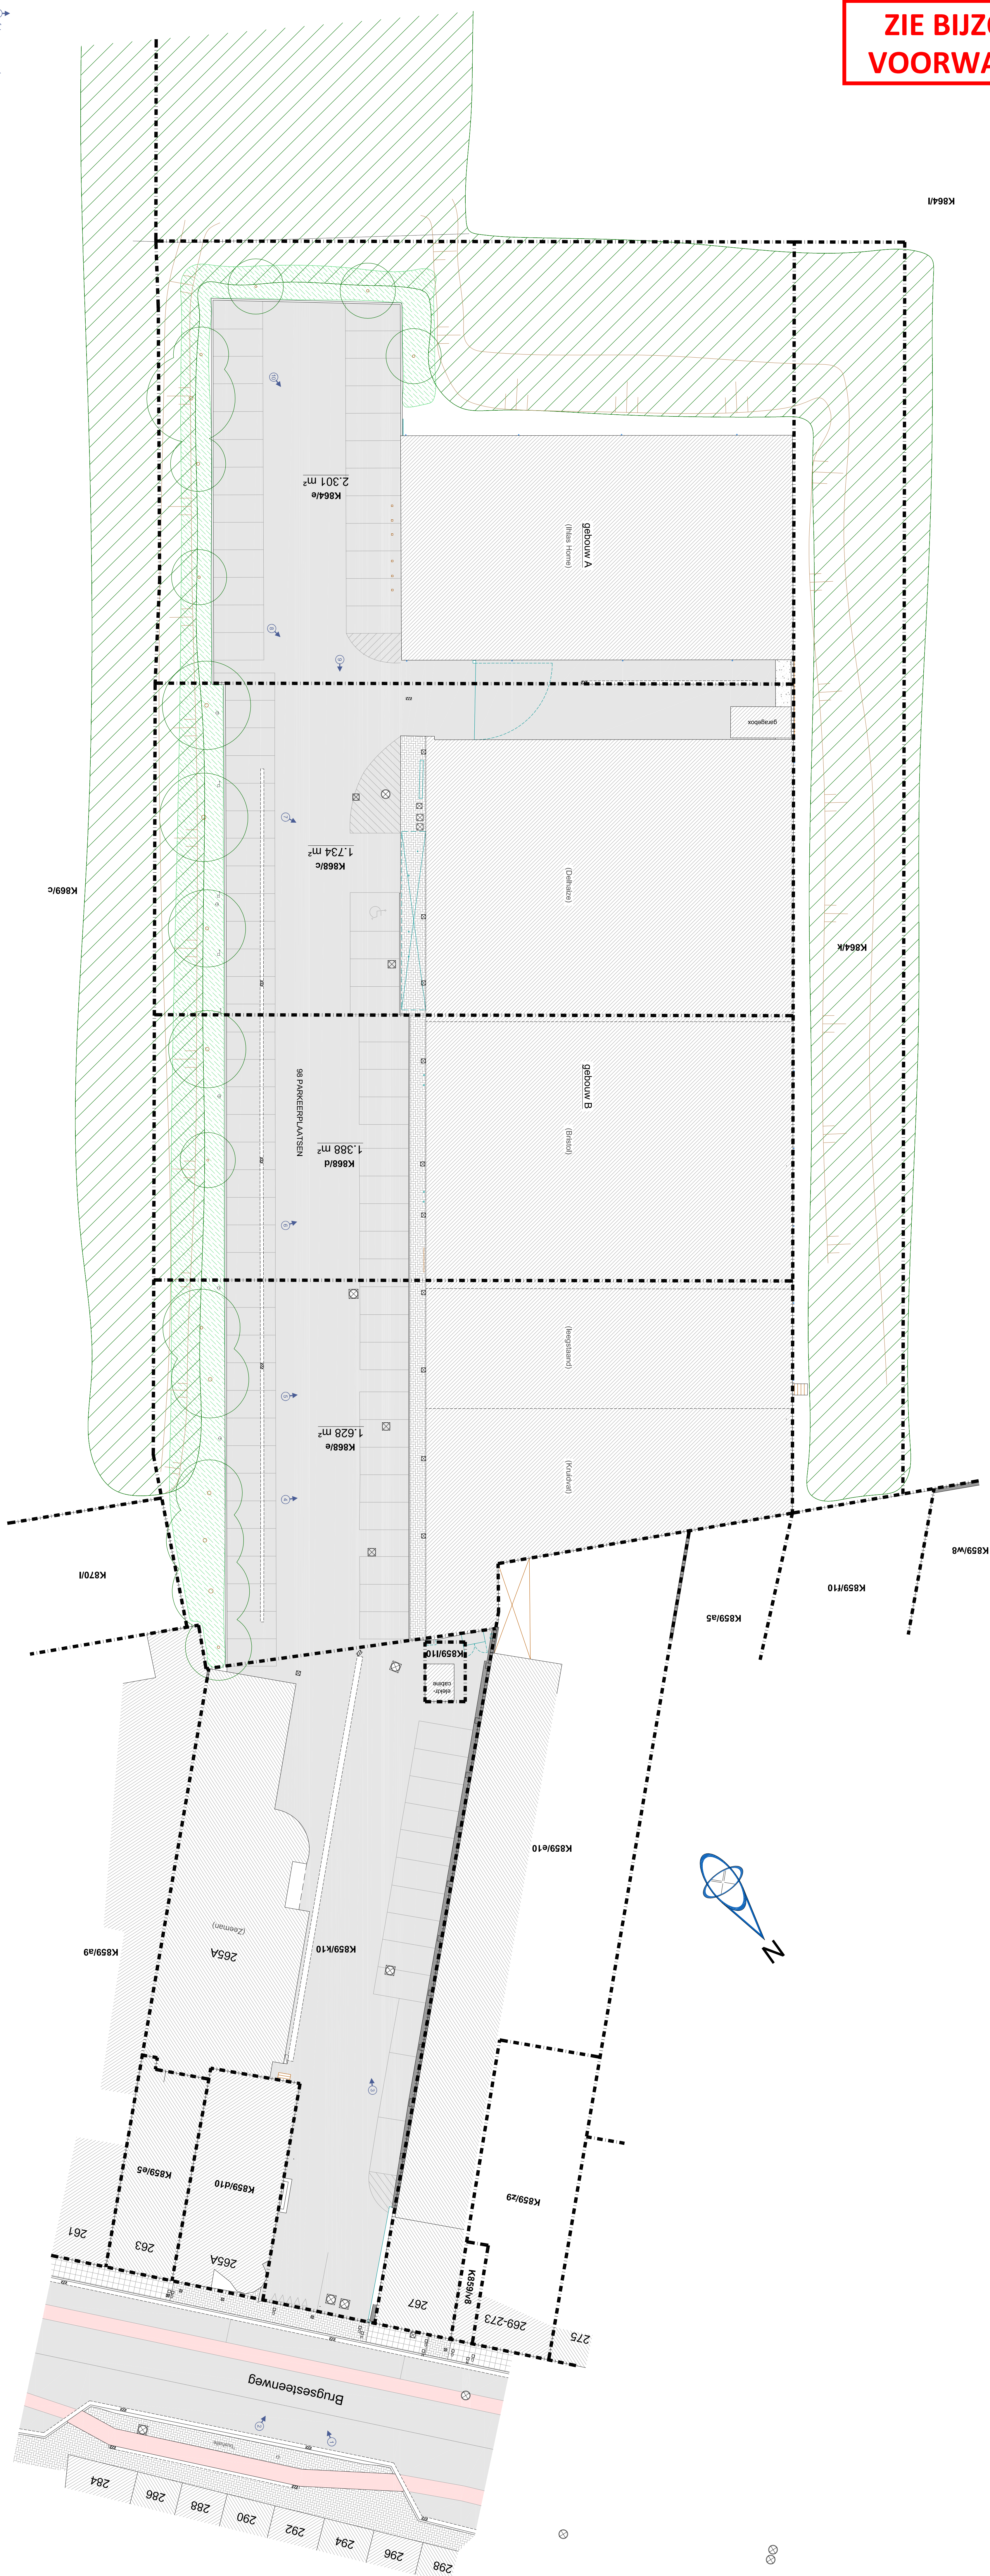

BOUWHEER
VEGA
Korte Zoutstoot 45
9300 Abbe

BOUWPLAATS
Brugsteenvweg 265A-C, 9000 Gent

Dossier nr.: 250331
Schadl: 1 : 100
Datum : 23/04/2025

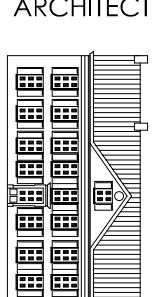

Arch-O-tec BV,
Schaafsingstraat 43 bus
9032 Wondelgem
info@archio-tec.be
Tel: +32 9/227.80.39