



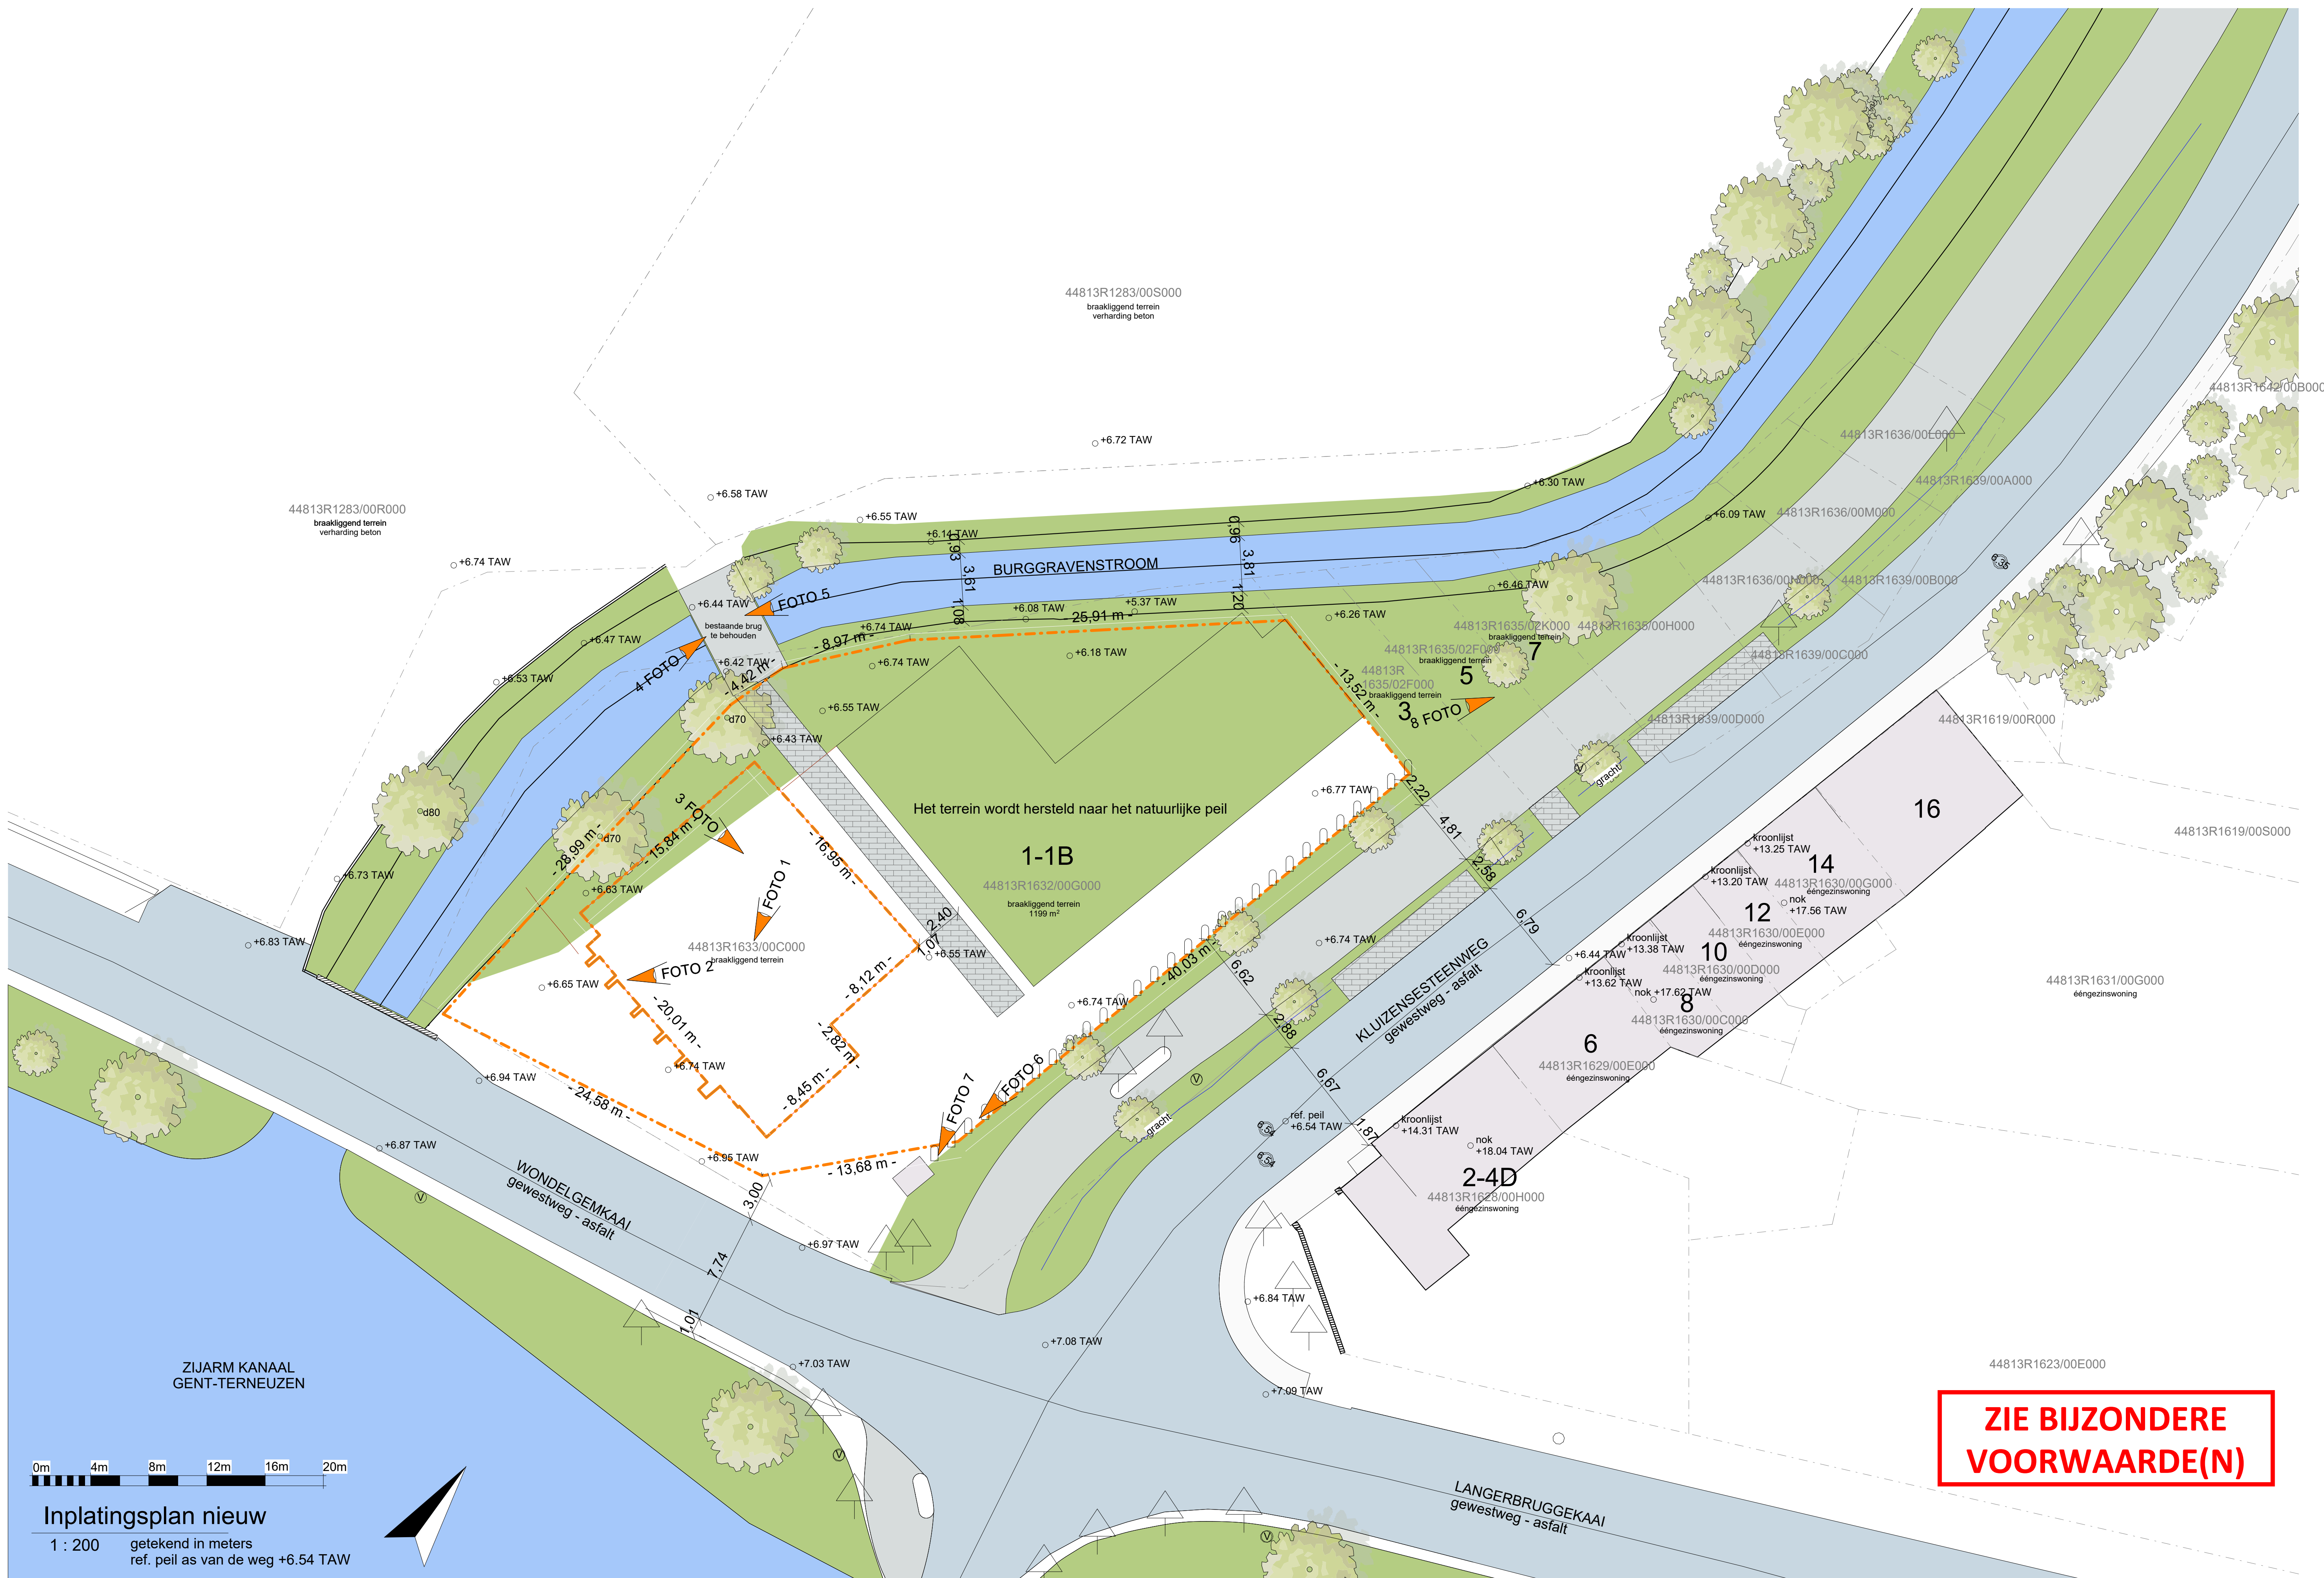

0m 4m 8m 12m 16m 20m

Inplantingsplan nieuw

1 : 200 getekend in meters
ref. peil as van de weg +6.54 TAW

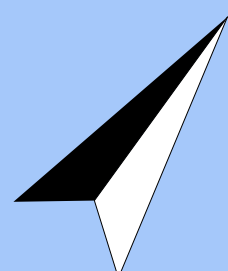

**ZIE BIJZONDERE
VOORWAARDE(N)**