


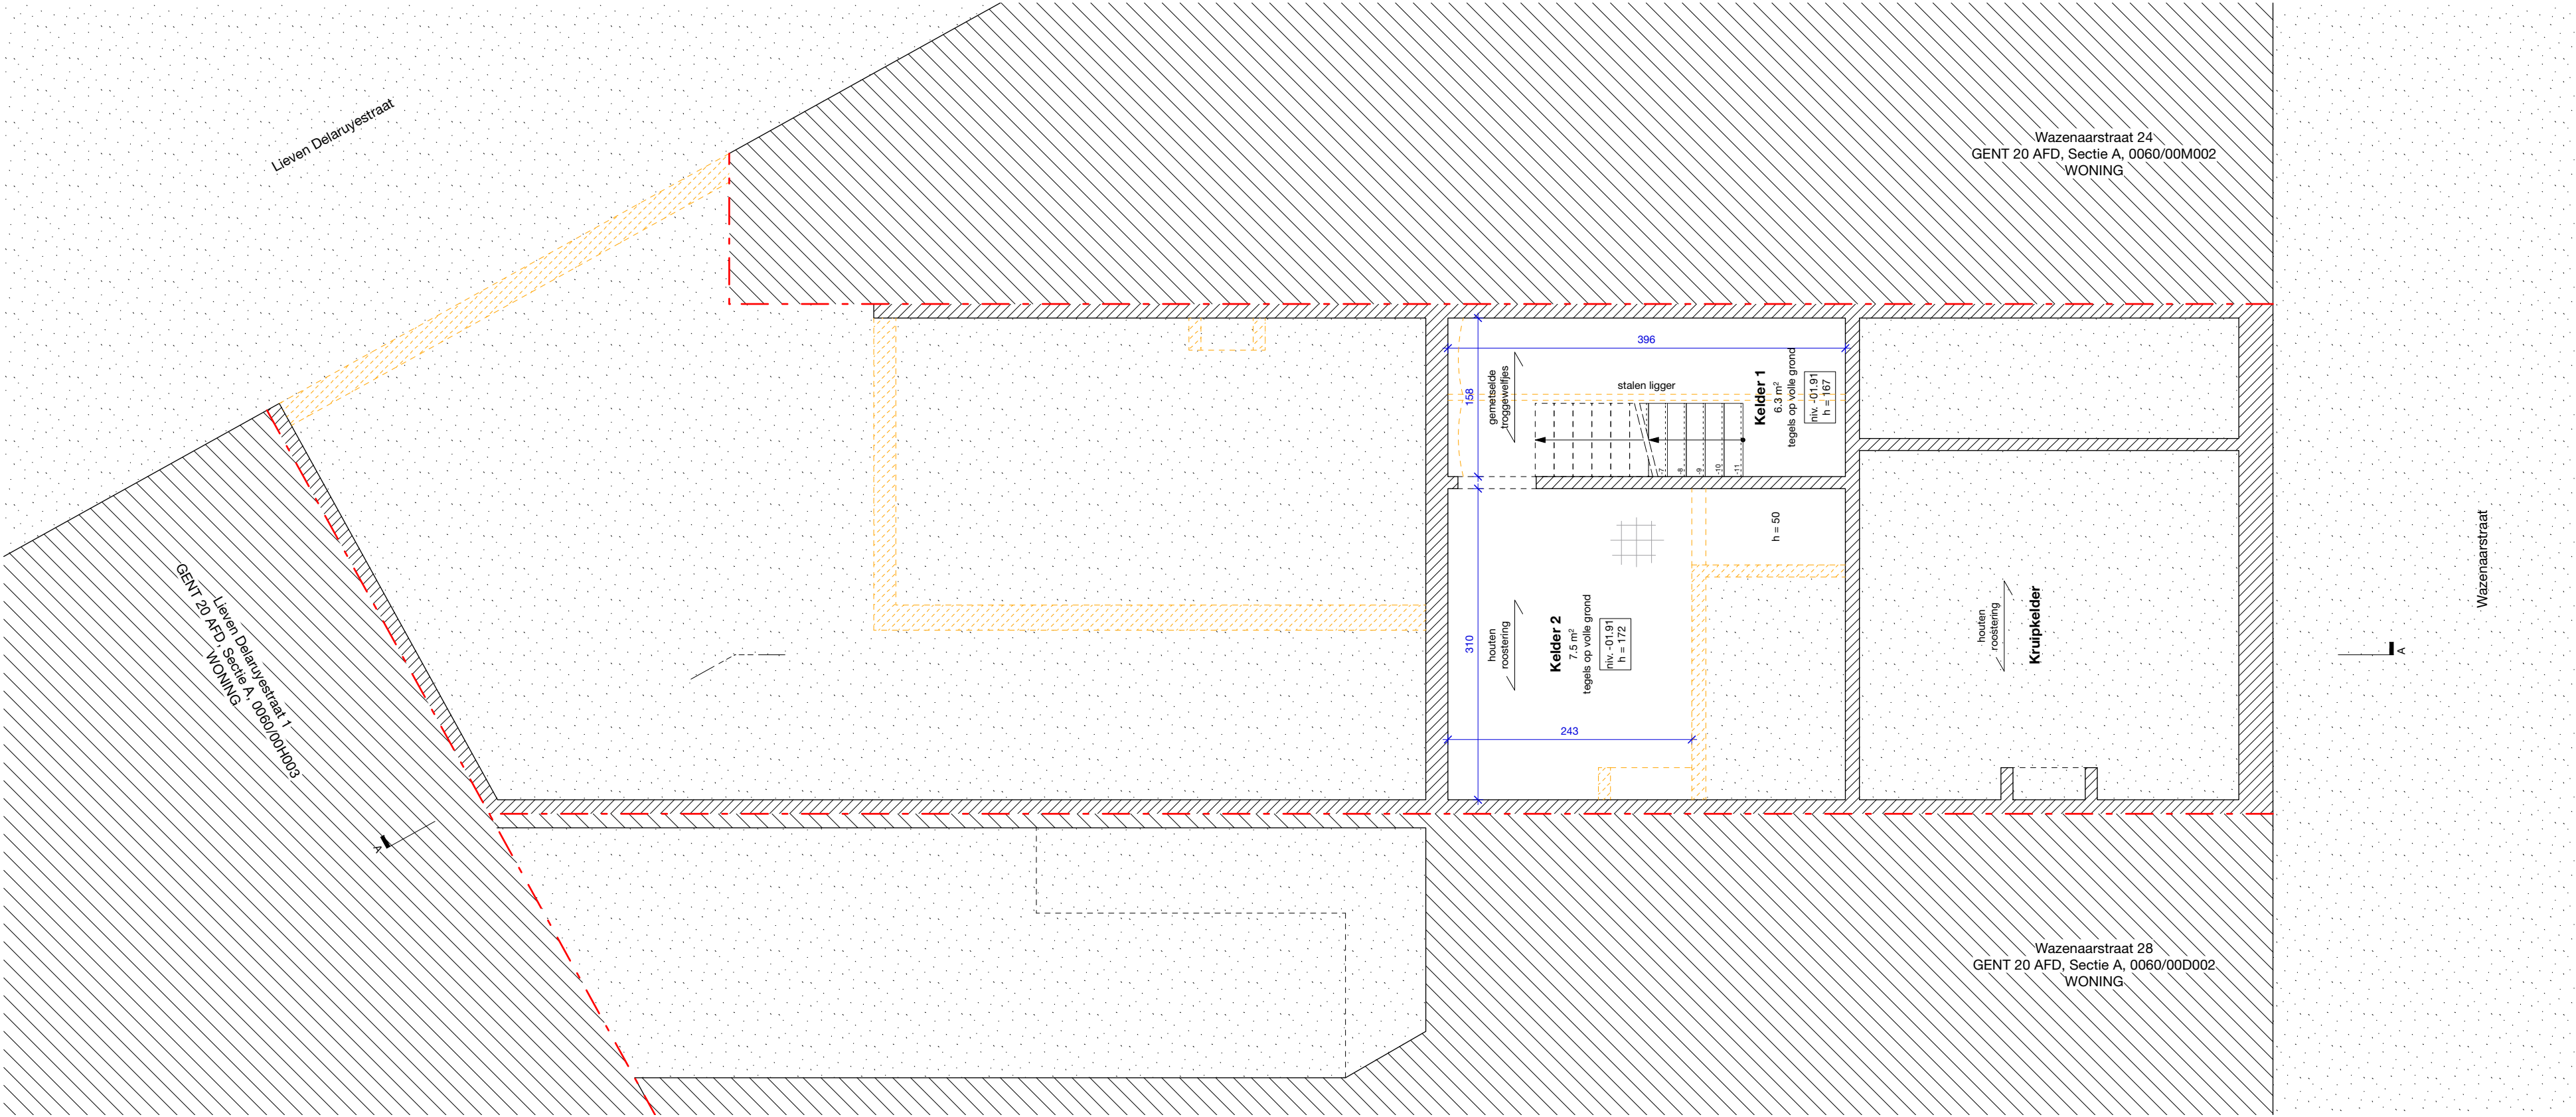

BESTAANDE FUNDERINGEN
- vermoedelijk gemetselde funderingen
- funderingsaanzet en afmetingen ongekend

BESTAANDE RIOLERINGEN
- rioleringstracé niet gekend

ontwerp **2502 Wazenaarstraat**
titel **BT plan -1**
tekening **2502 Wazenaarstraat_plannen**
index -
datum **31 07 2025** **OV**
schaal **1/50** op **A2**

