



GENT, 18e afd, sectie B

Bestaande toestand

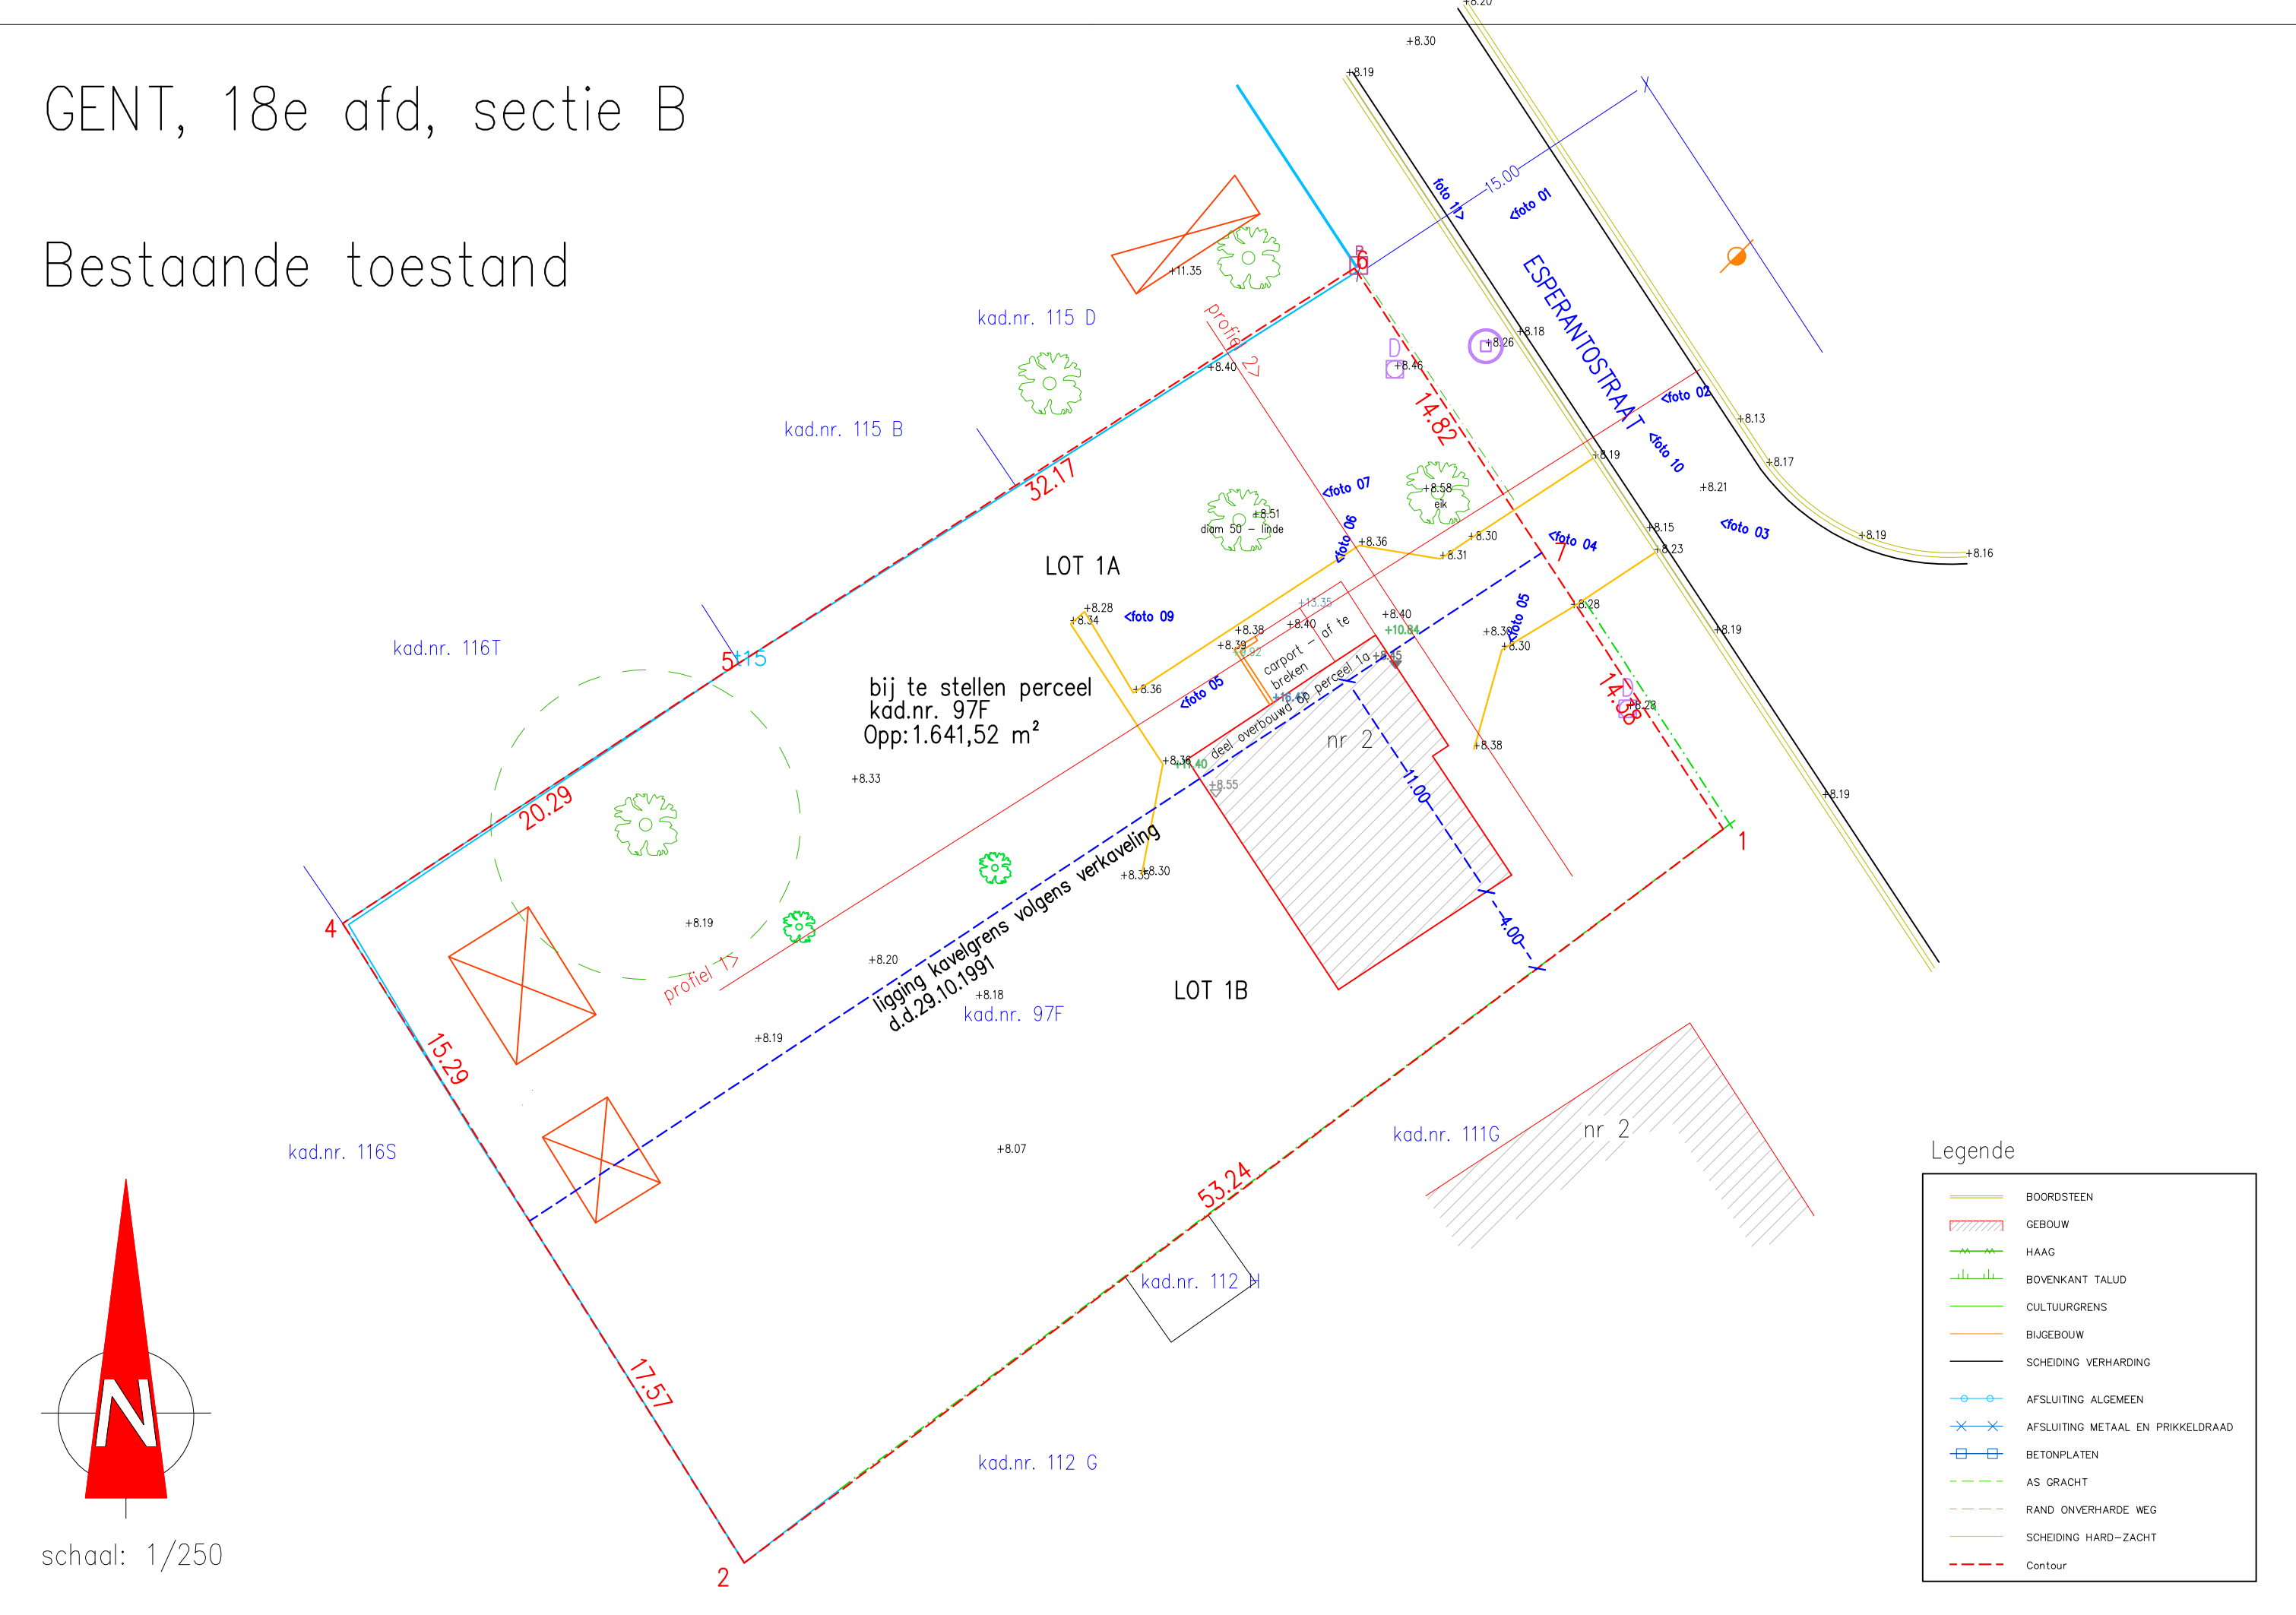

GENT, 18e afd, sectie B

Bijstelling verkaveling

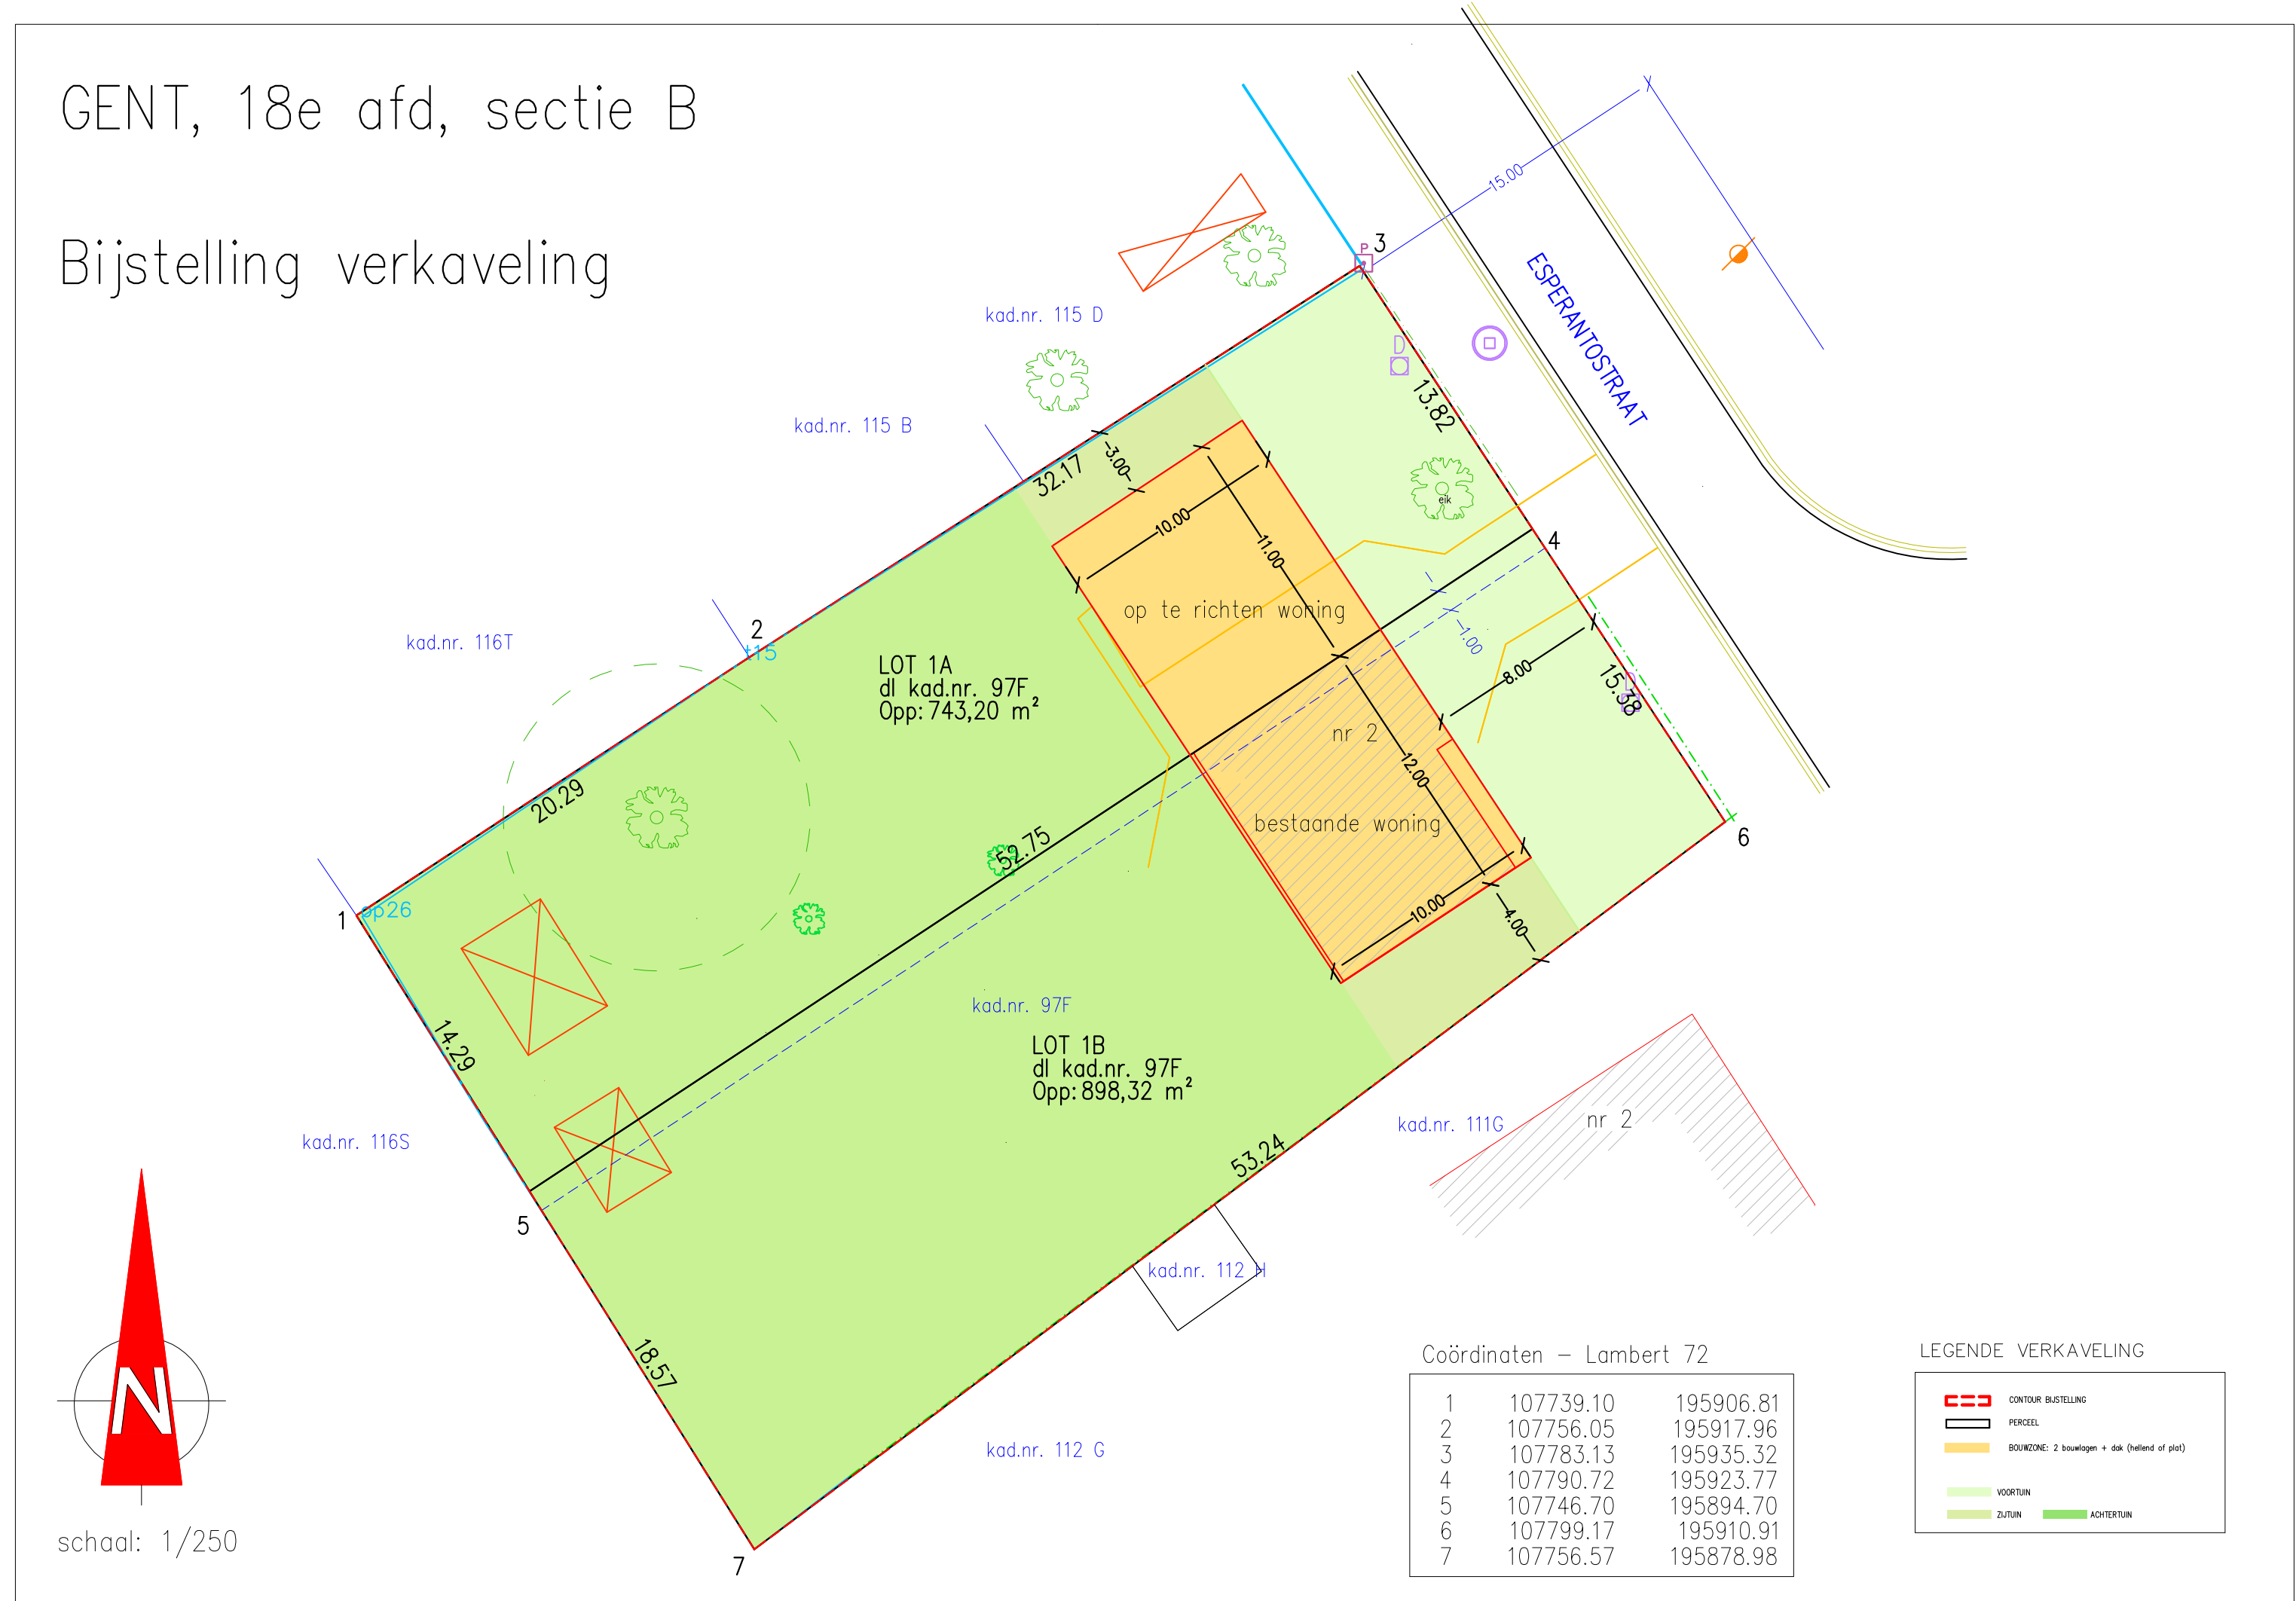

profiel 1

Lsch 1/250
Hsch 1/250

V-vlak
0.00m.

Terreinhoogte	8.19	8.25	8.36	8.36	8.30	8.20	8.22	8.13
Tussenafstand	7.49	14.02	13.66	5.43	3.88	3.15	2.88	
Cumulafstand	0.00	7.49	21.52	35.18	40.61	44.49	47.64	50.52

profiel 2

Lsch 1/250
Hsch 1/250

V-vlak
0.00m.

Terreinhoogte	8.40	8.36	8.36	8.40	8.39	8.40
Tussenafstand	8.55	3.08	3.34	6.55	7.39	
Cumulafstand	0.00	8.55	11.63	14.97	21.52	28.91

TERREINPROFIEL

ZIE BIJZONDERE
VOORWAARDE(N)

PROVINCIE: OOST_VLAANDEREN

GENT

LIGGING: ESPERANTOSTRAAT 2, 9040 Gent

Kadastraal: GENT, 18e afd. sectie b, kad.nr. 97f

OMGEVINGSAANVRAAG – bijstelling verkaveling

SCHAAL : 1/250

DOSS: v_250517

DATUM : 17 mei 2025

WIJZIGINGEN

PLAN IN TAW / LAMBERT

Landmeter-expert VAN LAERE Kristof
LAN 04 0392
KLEINGENTSTRAAT 11 – 9070 DESTELBERGEN
tel: 09/326.09.26 – gsm: 0497/42.00.48
e-mail: kristof@landmetervanlaere.be

Van Laere Kristof
Landmeter-expert