


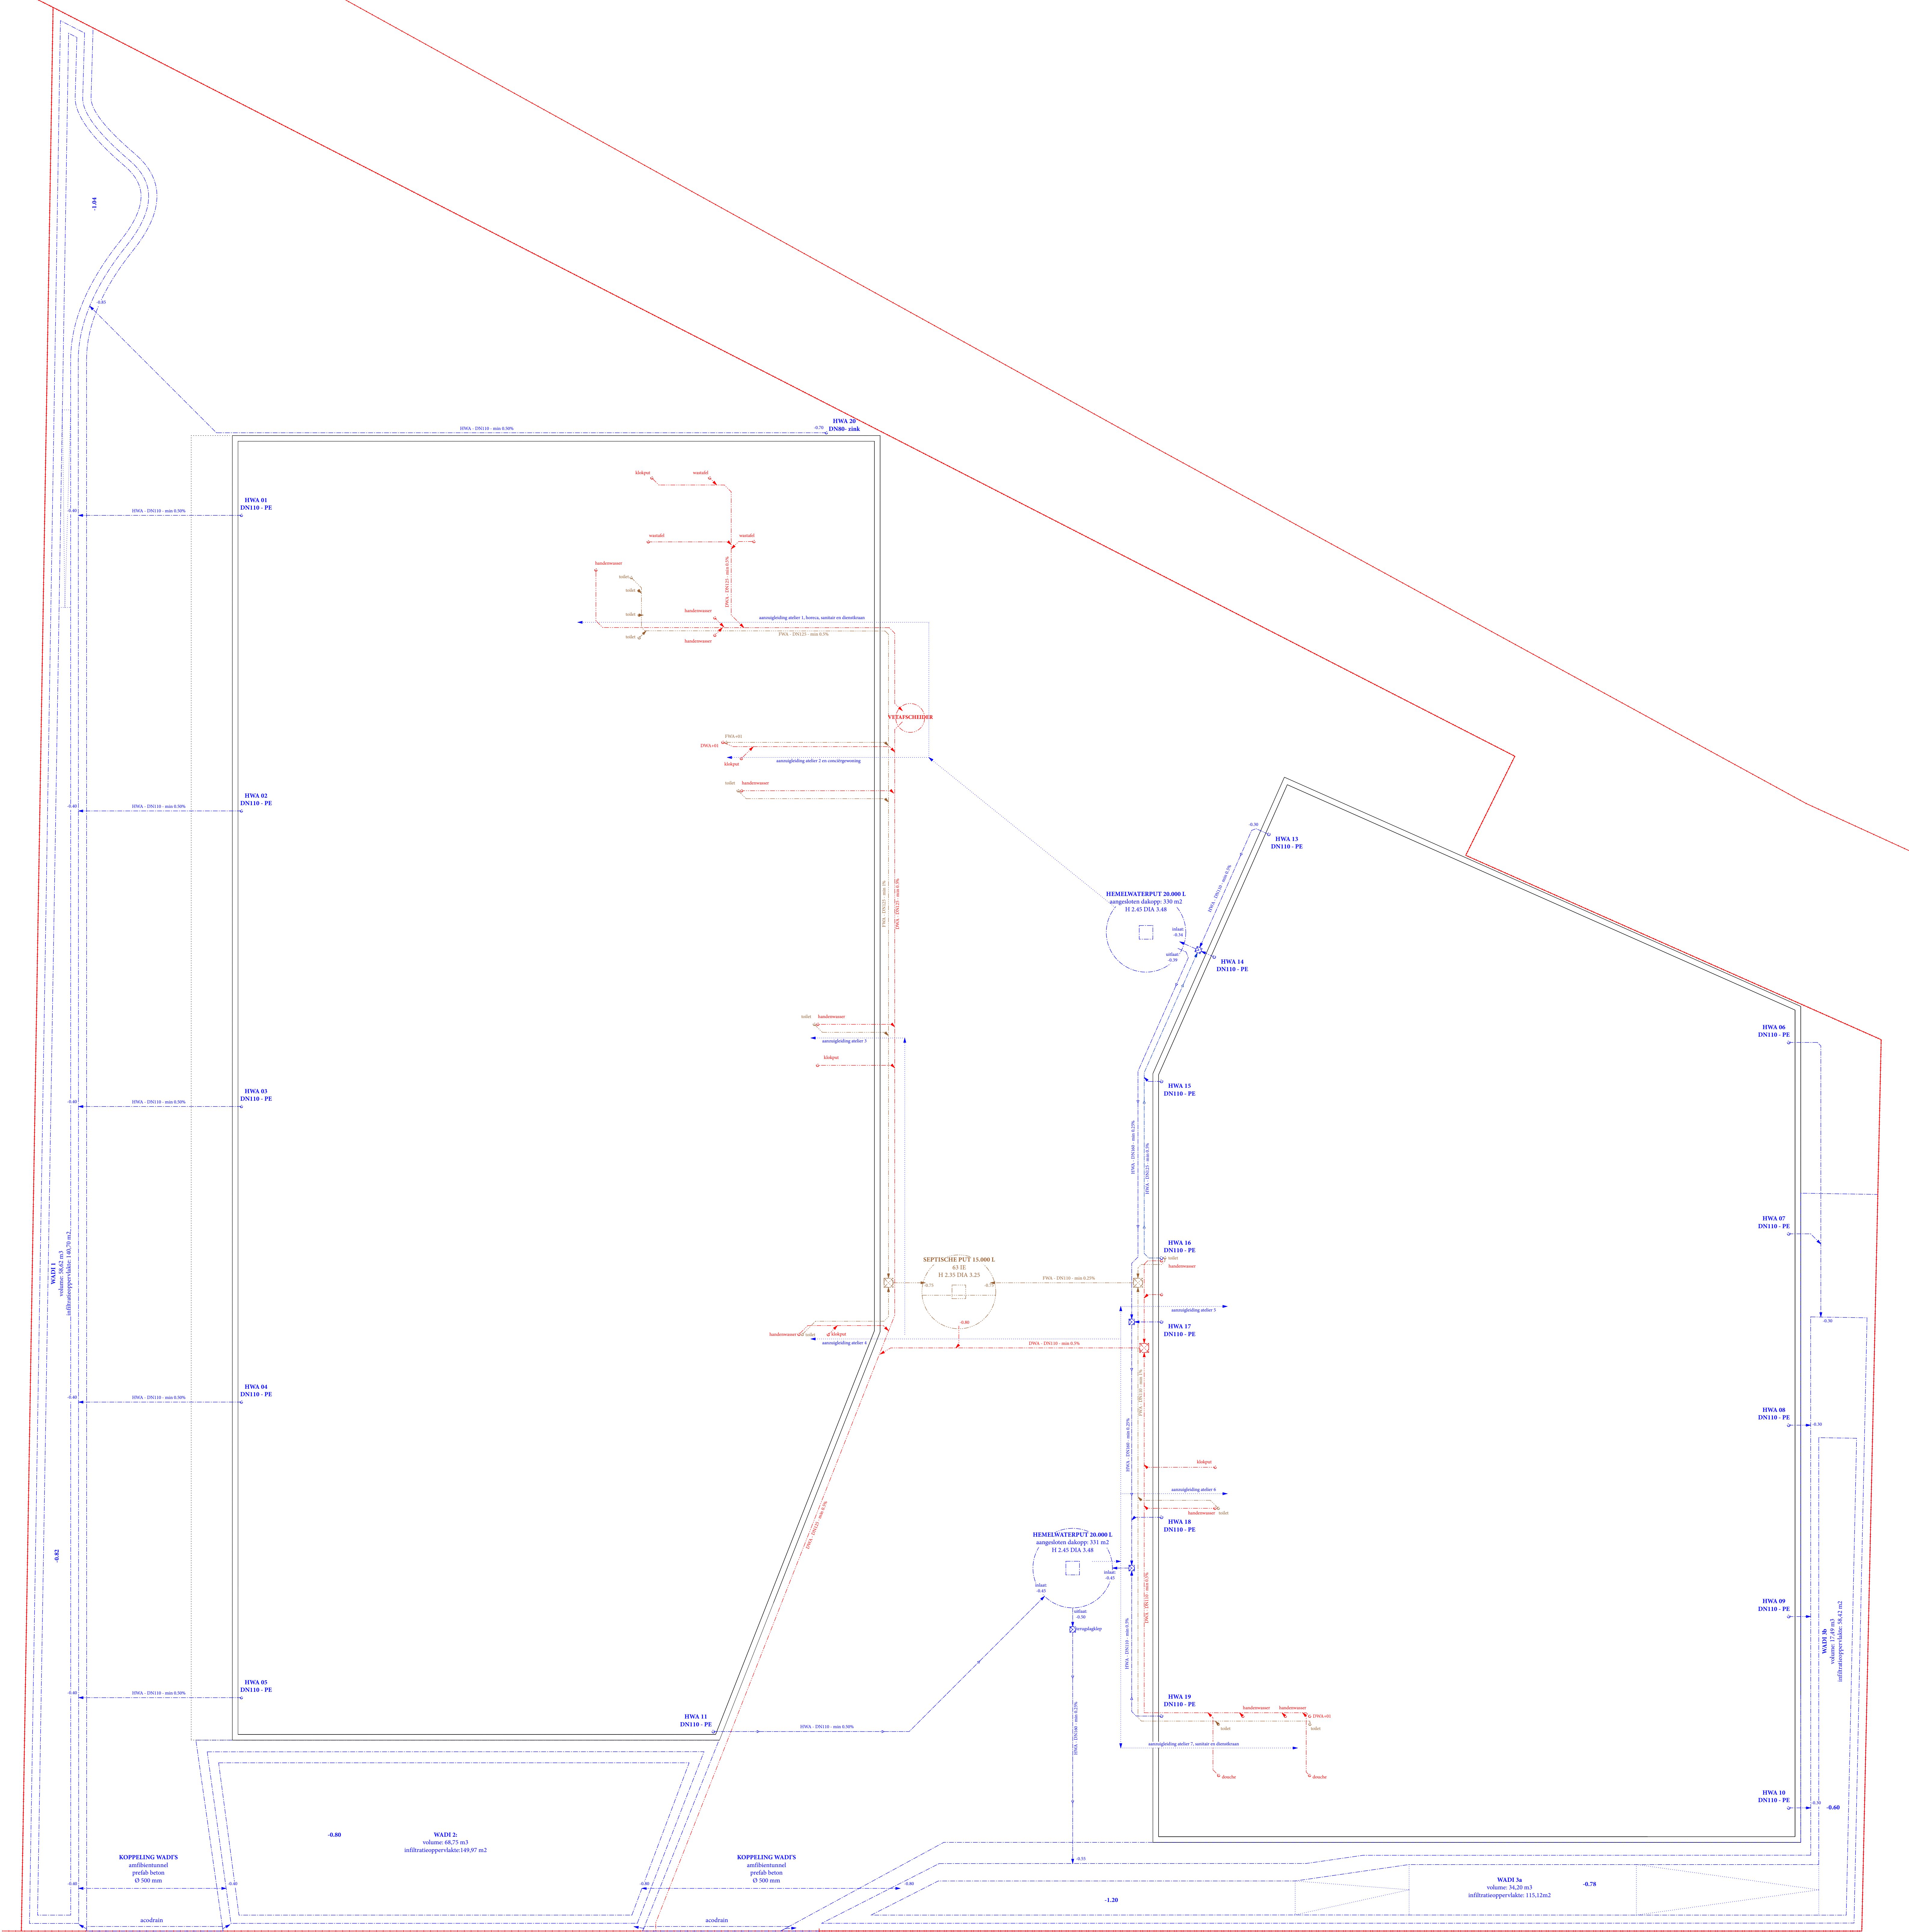

GEKOPPELDE INFILTRATIE & COMPENSATIEVOORZIENING

- totaal volume: 179,06 m3 (174,17 m3 vereist)
- totale infiltratieoppervlakte: 464,21 m2 (163,90 m2 vereist)
- max diepte: 0,50m - MV

verdeeld over 3 aaneengesloten wad's

aandeel infiltratie

aangesloten afwaterende oppervlakte: 2048,70 m2

- > groendak: 1435,08 m2 (=effectieve oppervlakte/2)
- > transluente dakbedekking: 191,69 m2 (= 661,01 m2 verminderd met 469,32 m2 wegens hergebruik)
- > terras conciergewoning: 10,47 m2
- > verharding inkomzone: 91,45 m2
- > verharding dienstweg: 320,01 m2

volume: 67,61 m3

oppervlakte: 163,90 m2

aandeel compensatie overstroming

volume: 105,56 m3

ZIE BIJZONDERE
VOORWAARDE(N)