


INPLANTINGSPLAN BESTAANDE TOESTAND

SCHAAL: 1/500

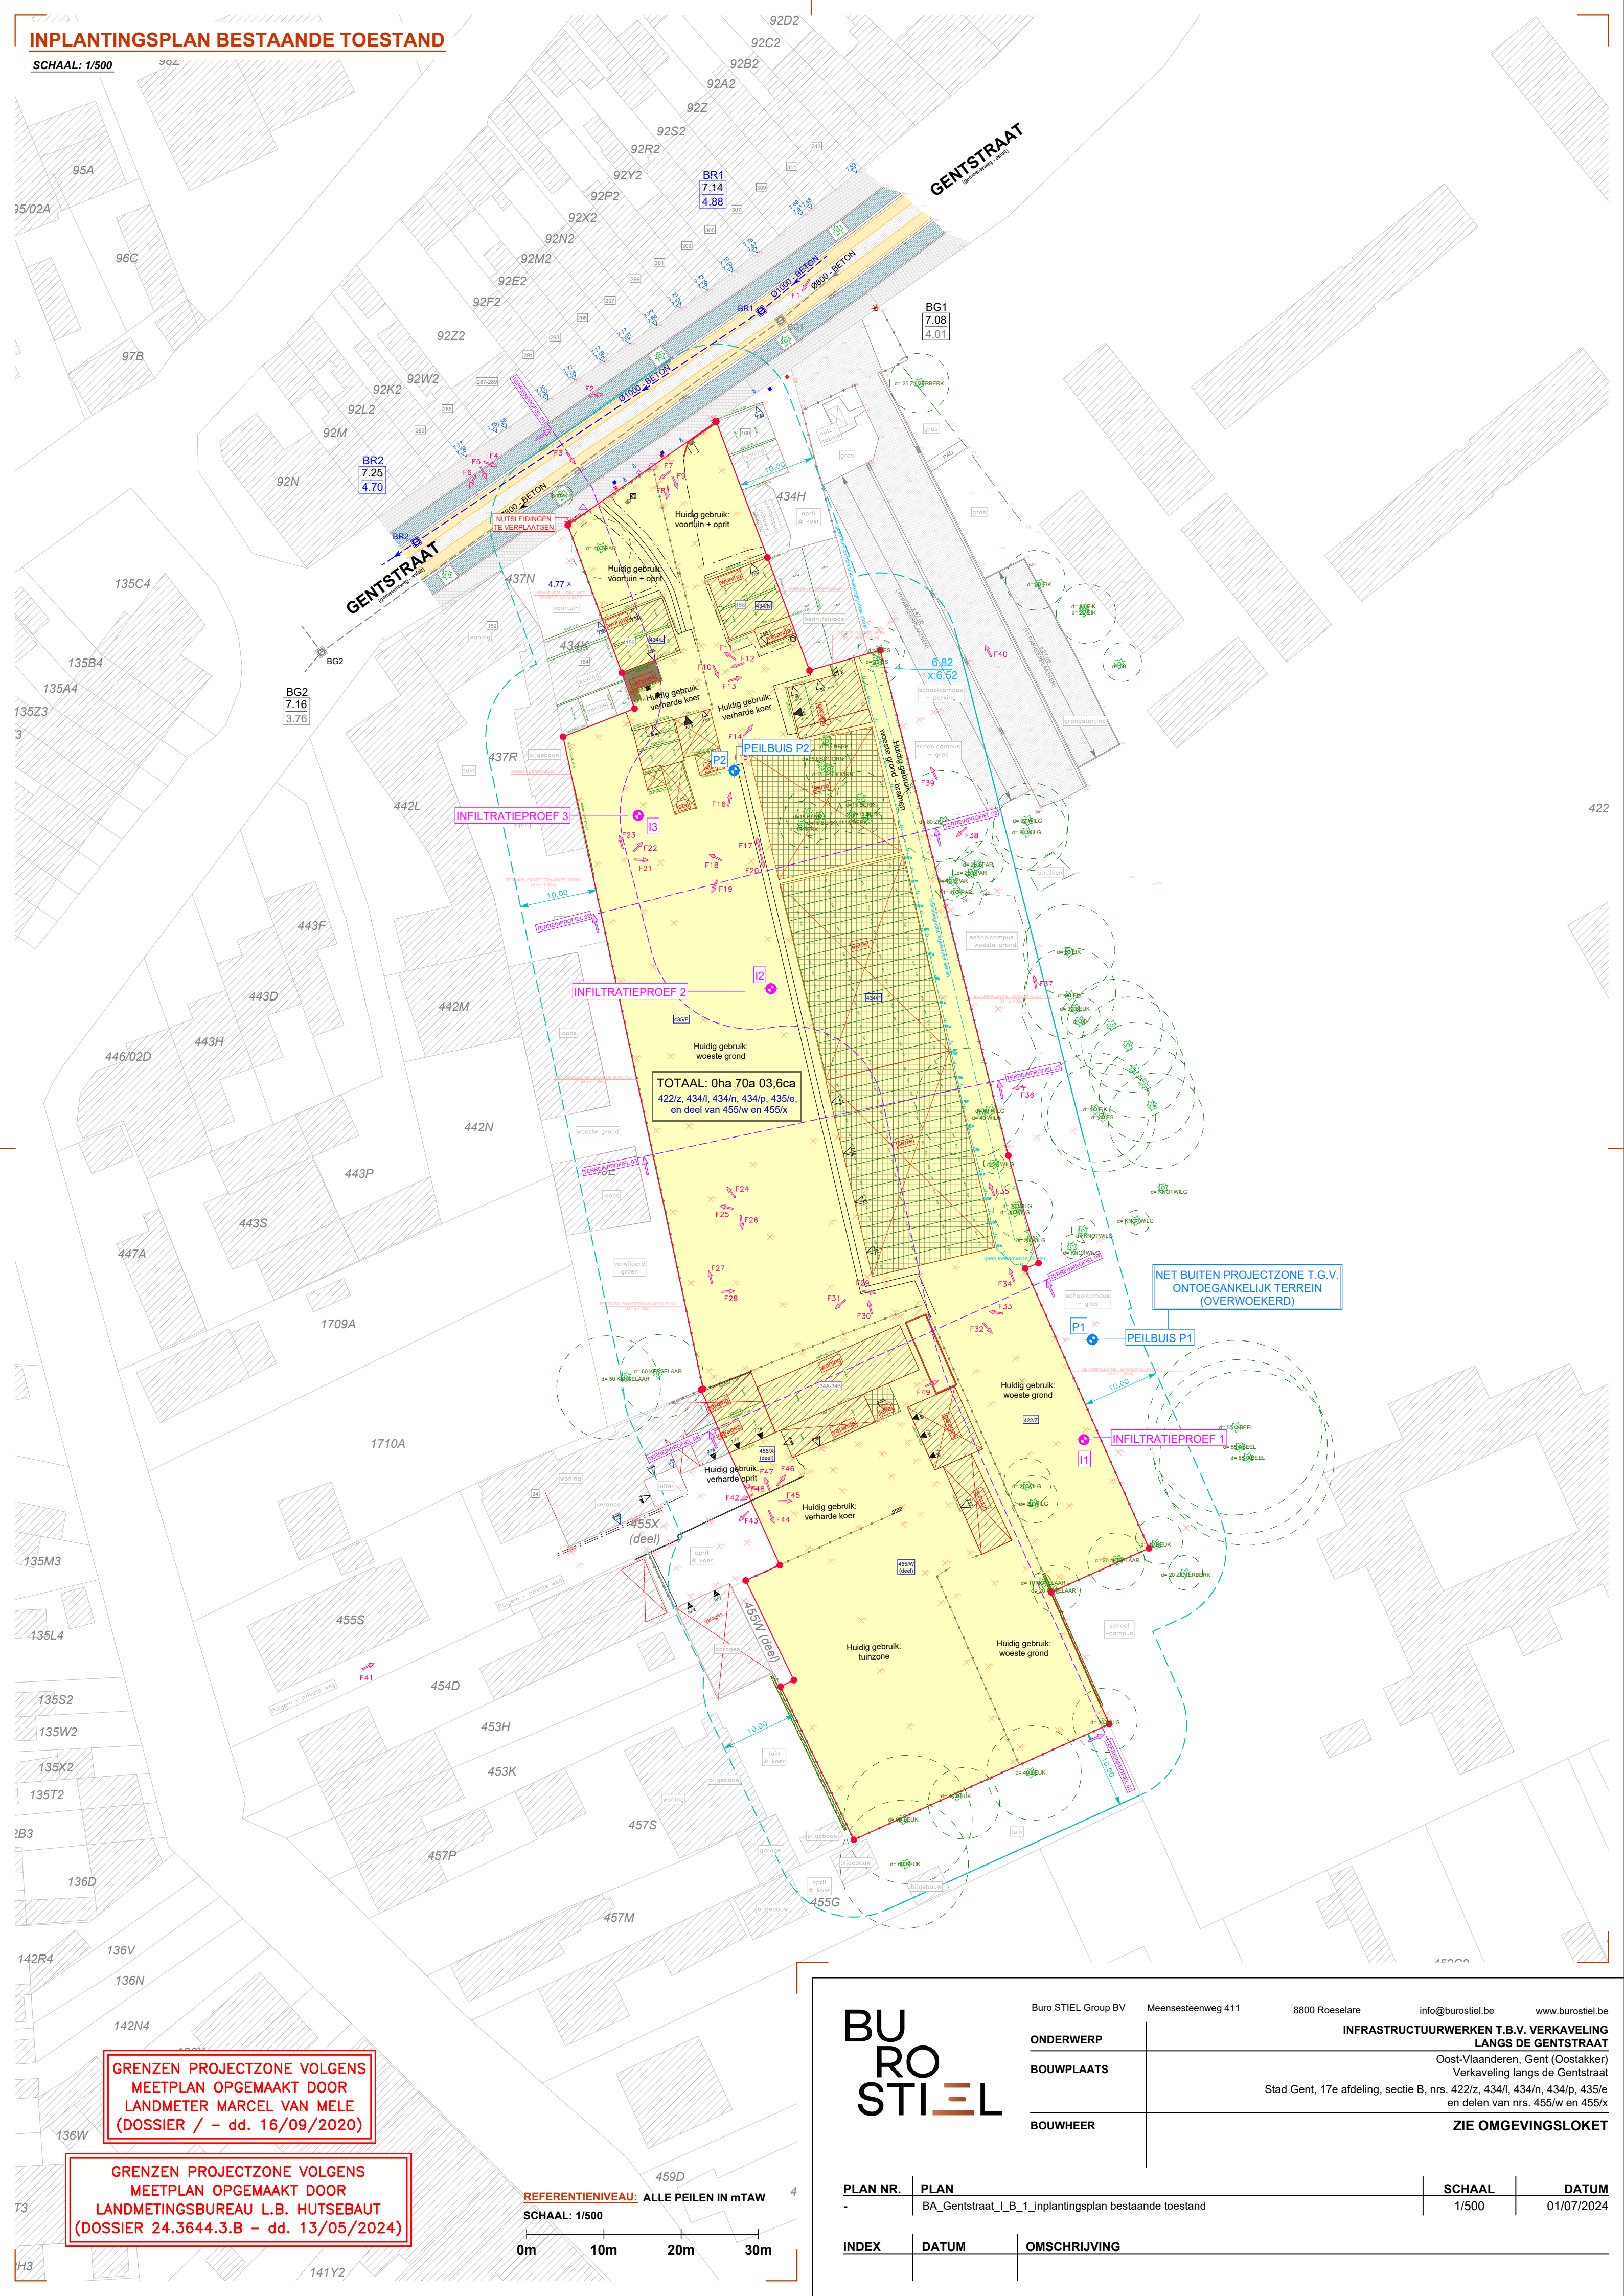

TOTAAL: 0ha 70a 03.6ca
422/z, 434/l, 434/n, 434/p, 435/e,
en deel van 455/w en 455/x

NET BUITEN PROJECTZONE T.G.V.
ONTOEGANKELIJK TERREIN
(OVERWOEKERD)

GRENZEN PROJECTZONE VOLGENS
MEETPLAN OPGEMAAKT DOOR
LANDMETER MARCEL VAN MELE
(DOSSIER / - dd. 16/09/2020)

GRENZEN PROJECTZONE VOLGENS
MEETPLAN OPGEMAAKT DOOR
LANDMETINGSBUREAU L.B. HUTSEBAUT
(DOSSIER 24.3644.3.B - dd. 13/05/2024)

REFERENTIE NIVEAU: ALLE PEILEN IN mTAW
SCHAAL: 1/500

0m 10m 20m 30m

BU
RO
STIEL

Buro STIEL Group BV Meensesteenweg 411 8800 Roeselare info@burostiel.be www.burostiel.be

ONDERWERP	INFRASTRUCTUURWERKEN T.B.V. VERKAVELING LANGS DE GENTSTRAAT		
BOUWPLAATS	Oost-Vlaanderen, Gent (Oostakker) Verkaveling langs de Gentstraat Stad Gent, 17e afdeling, sectie B, nrs. 422/z, 434/l, 434/n, 434/p, 435/e en delen van nrs. 455/w en 455/x		
BOUWHEER	ZIE OMGEVINGSLOKET		

PLAN NR.	PLAN	SCHAAL	DATUM
-	BA_Gentstraat_I_B_1_inplantingsplan bestaande toestand	1/500	01/07/2024
INDEX	DATUM	OMSCHRIJVING	