


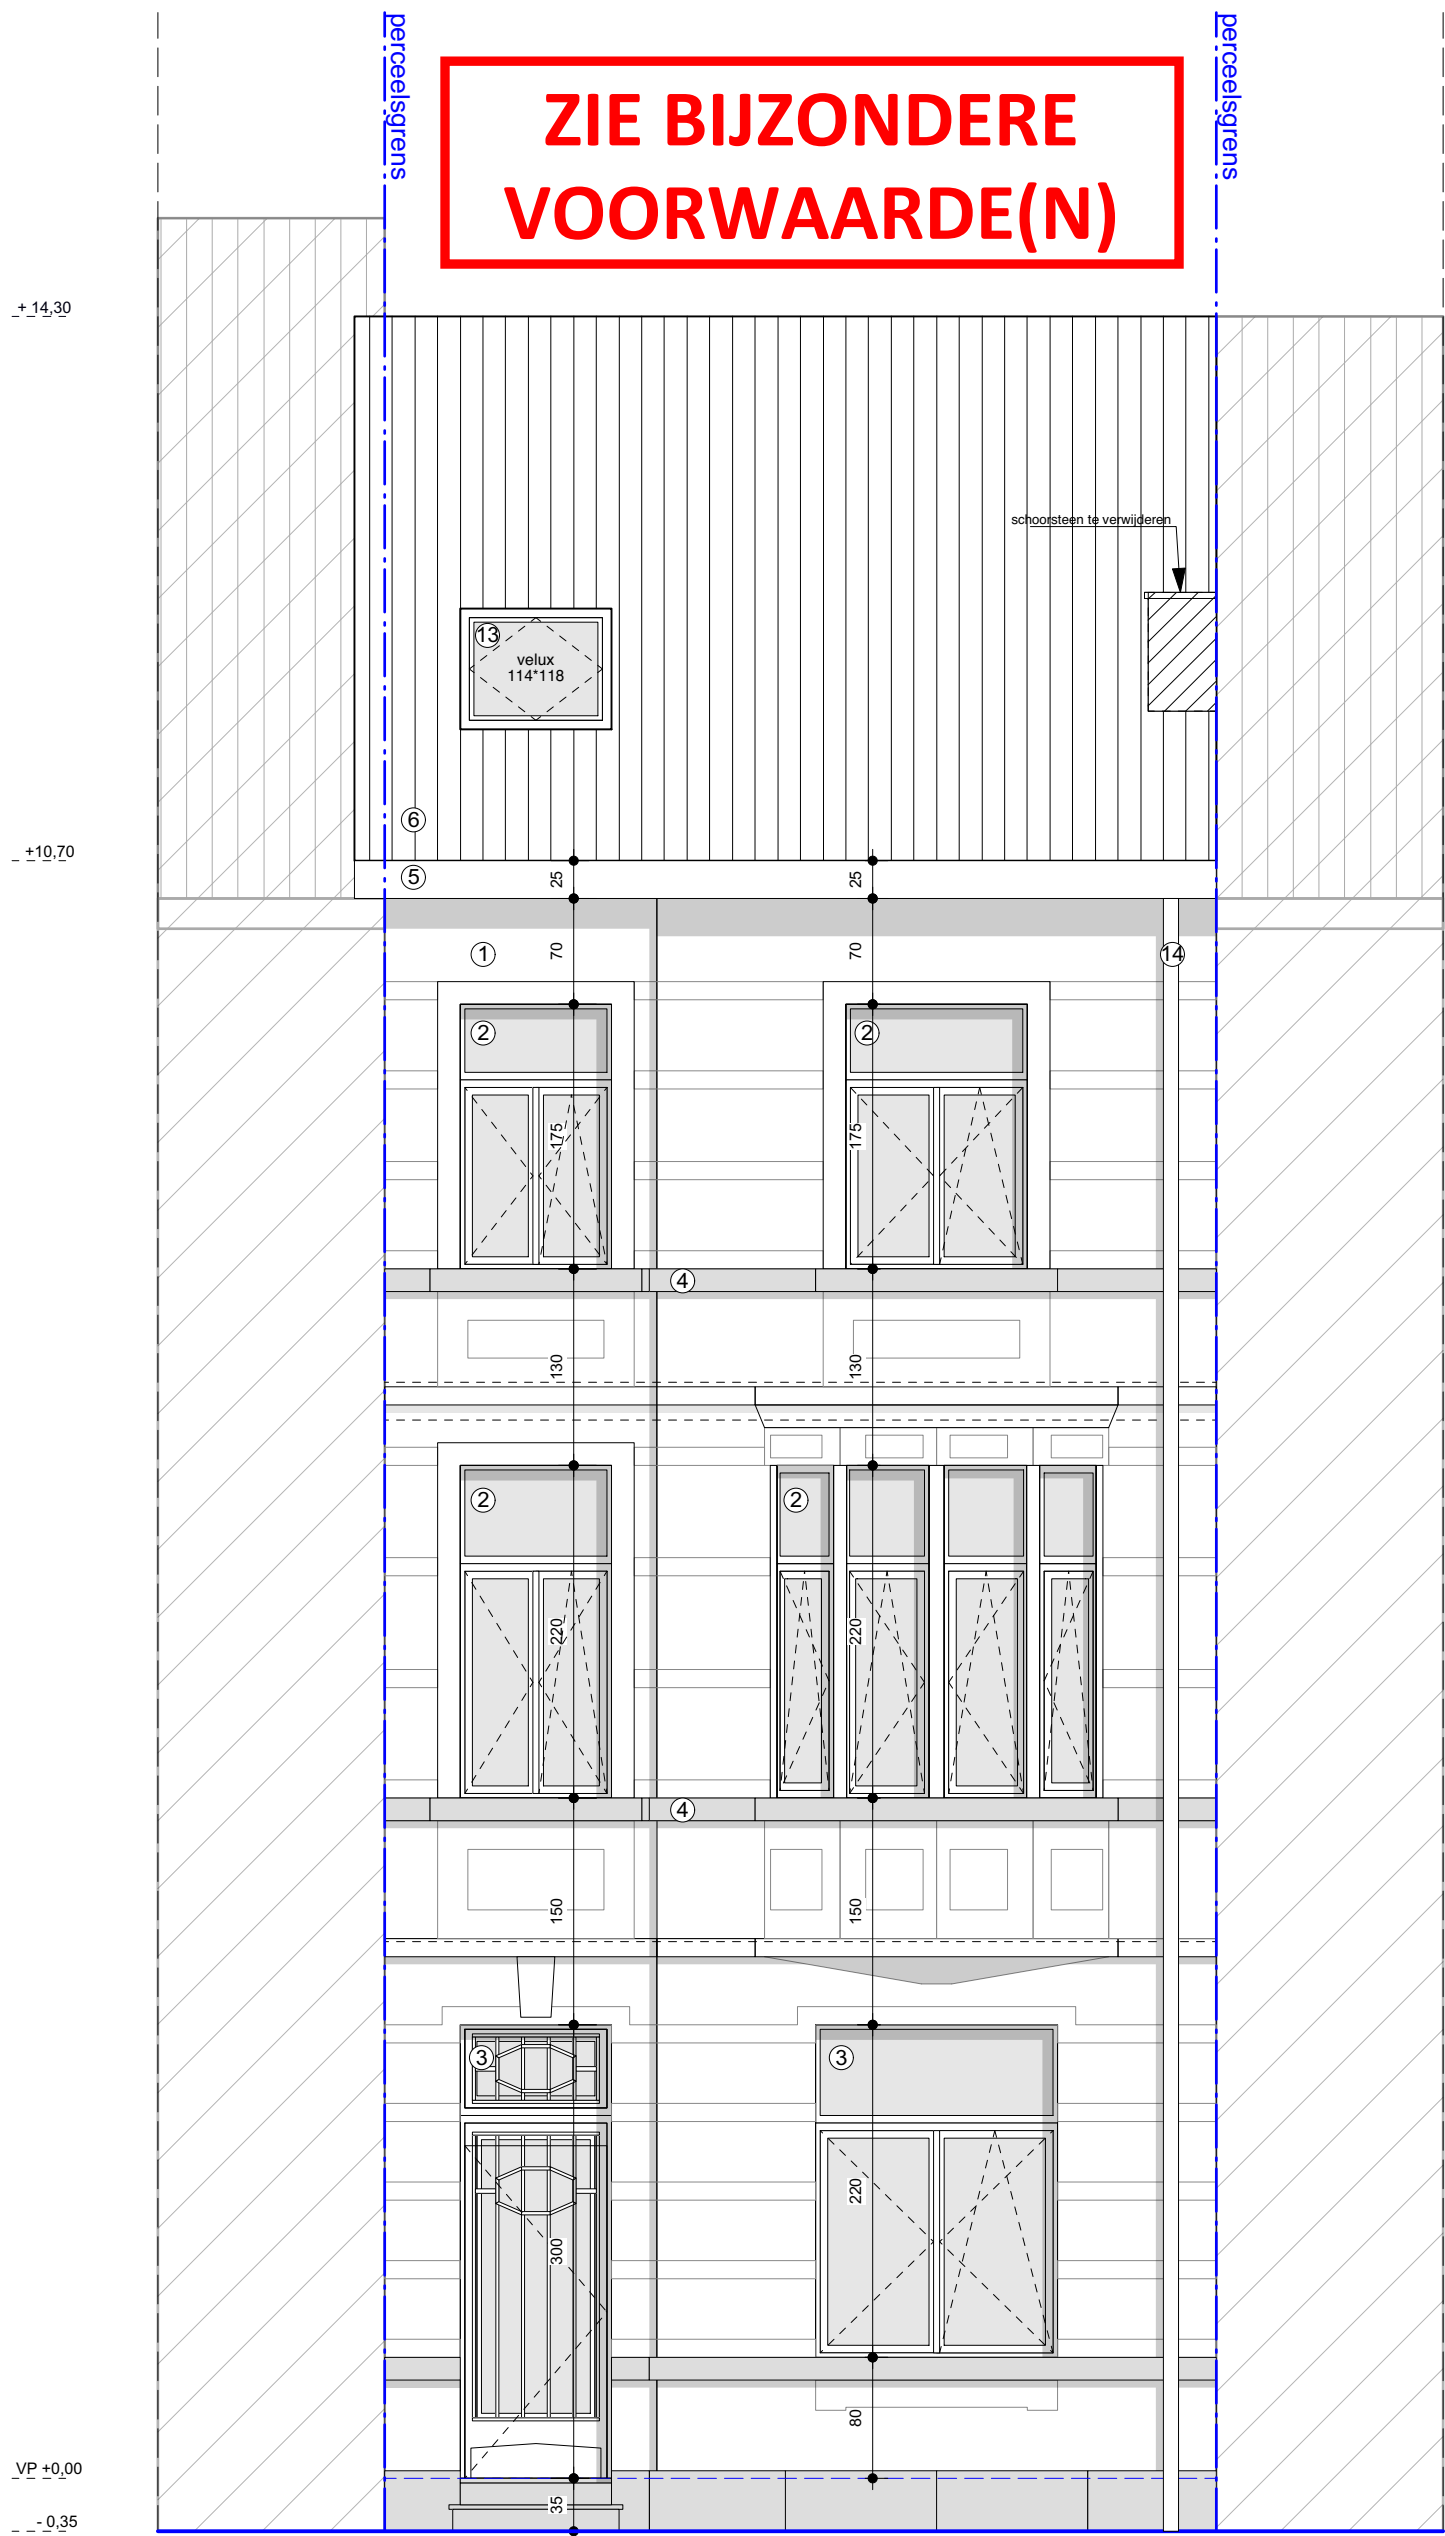

Voorgevel
schaal 1/50