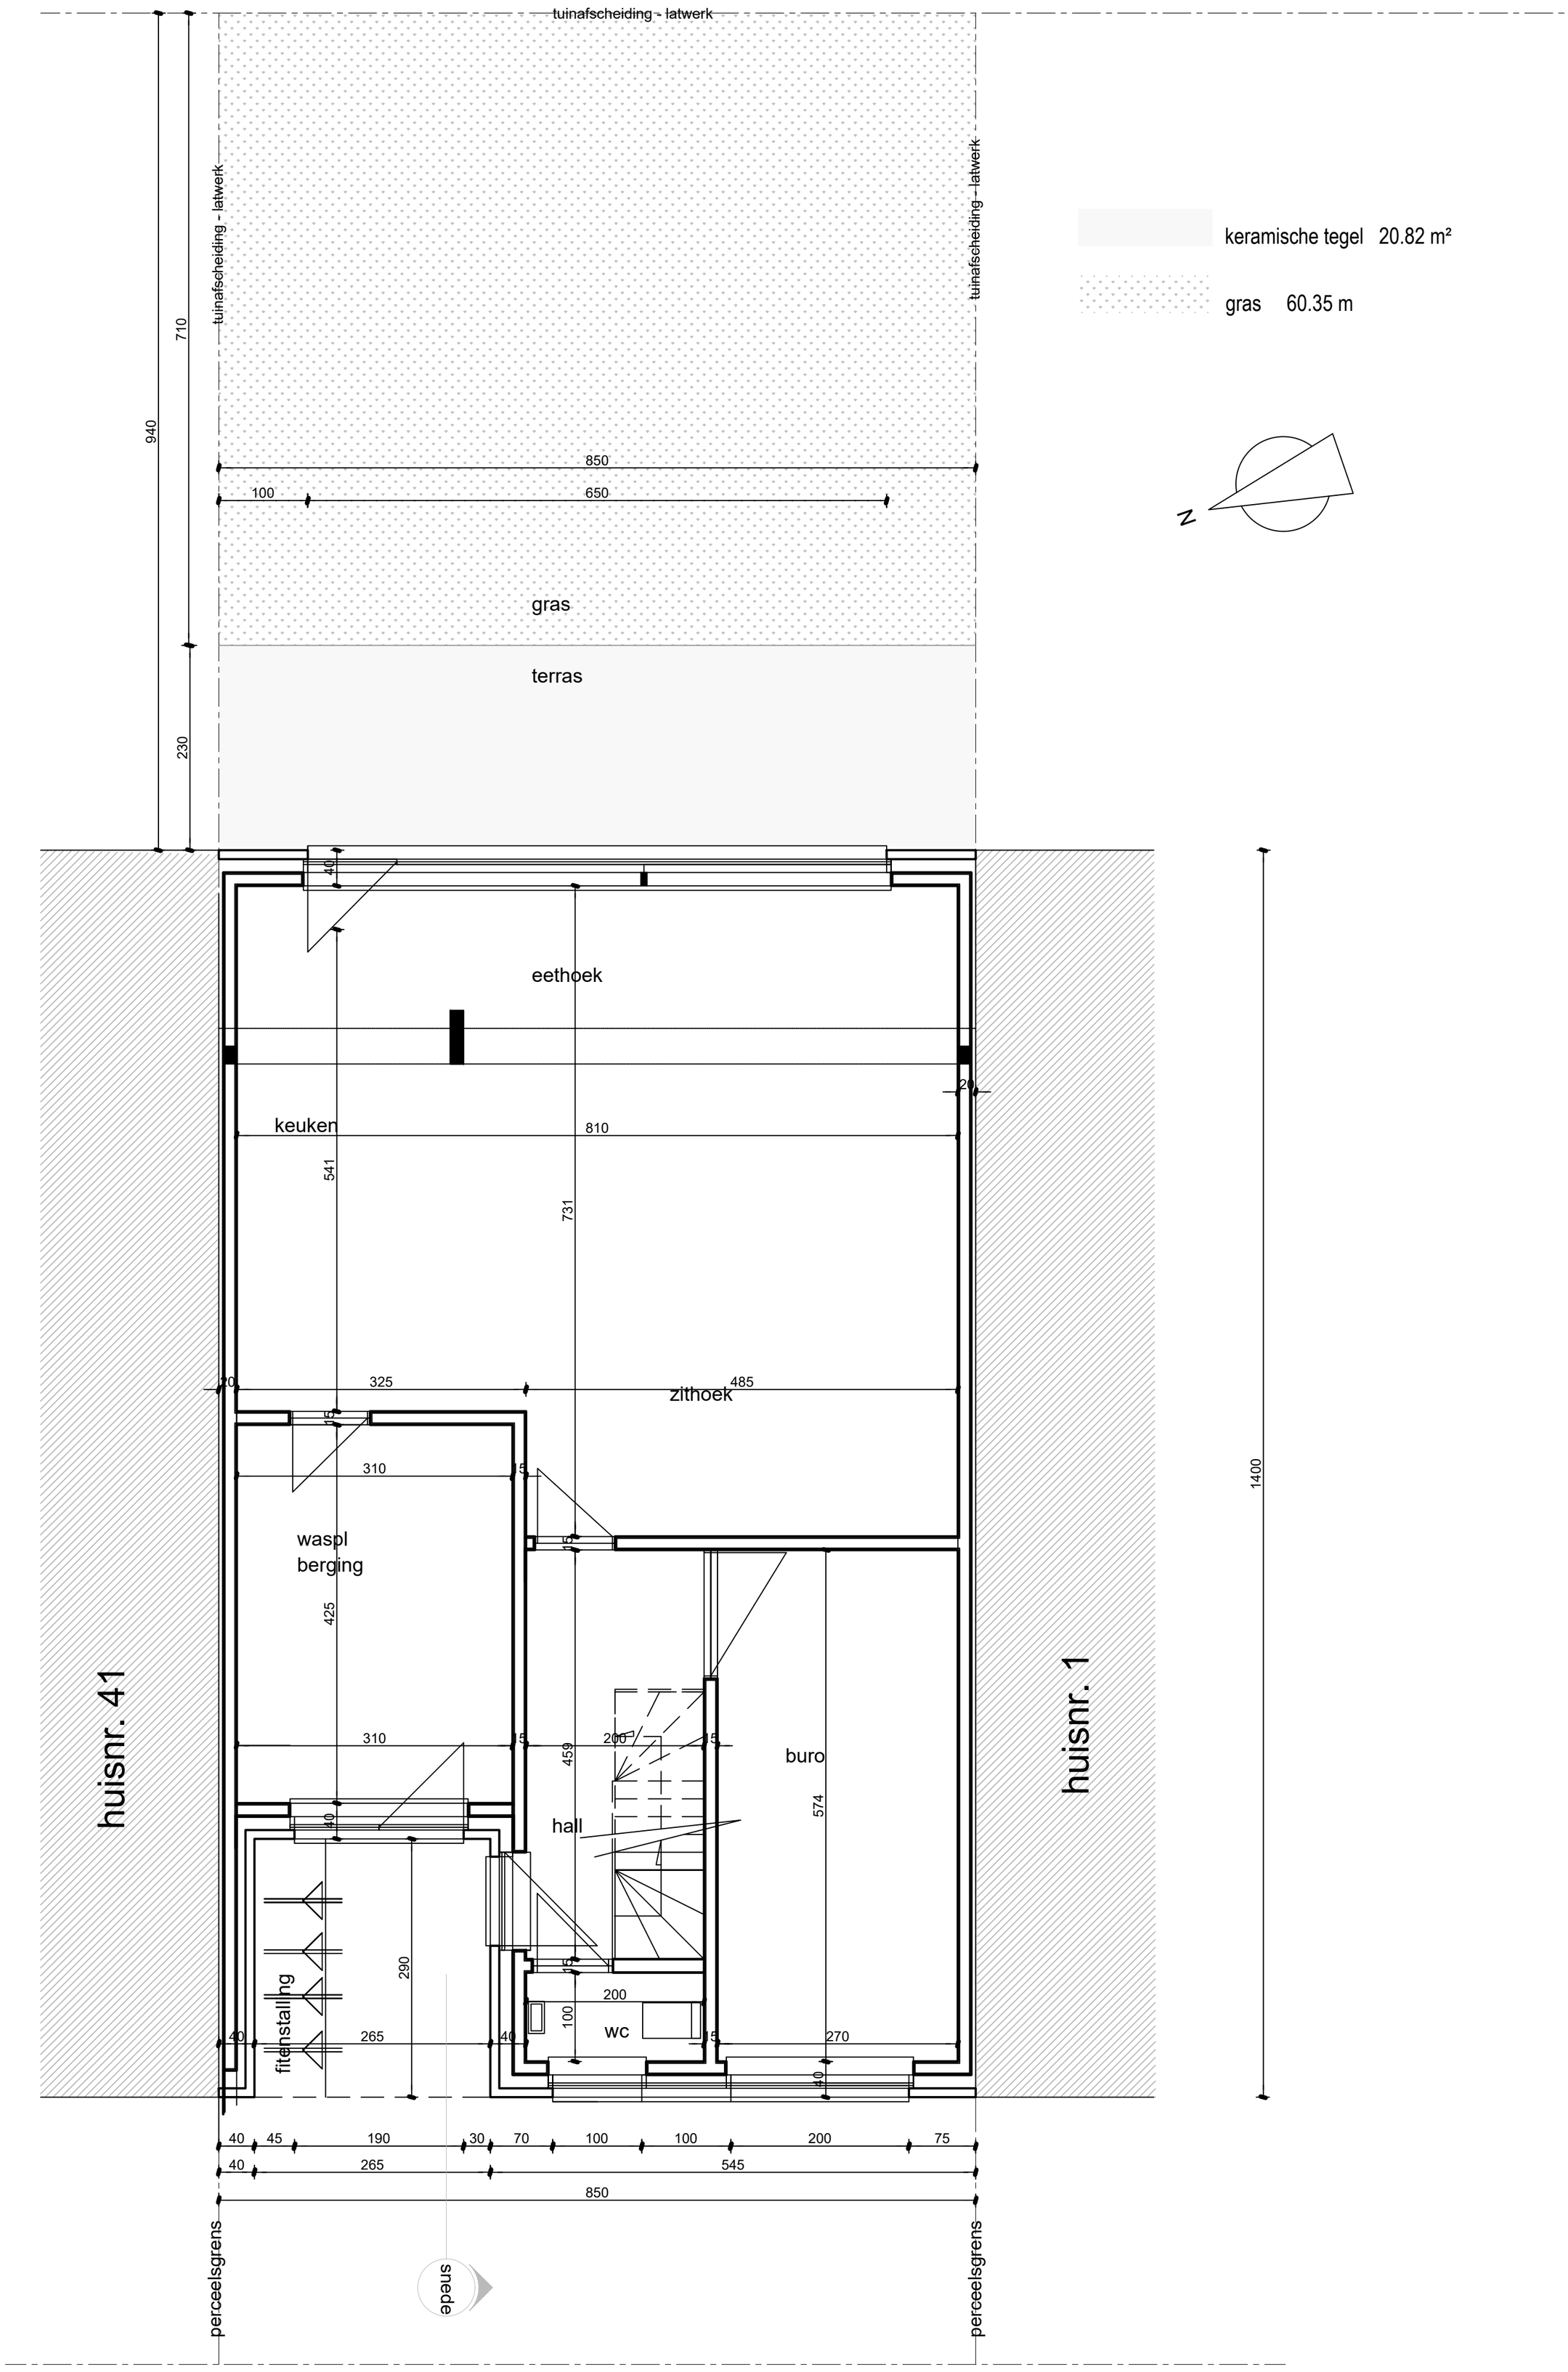

schaal 1/ 50

0 1 2 3 m

RA_HIULUMIAN ANZHELA Regularisatie_P_V_04_grondplan