



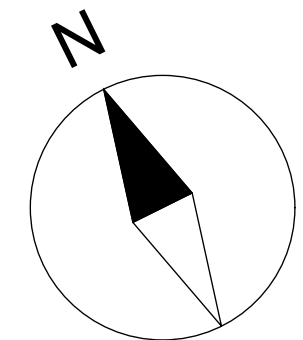

0 1 2 3 4 5m

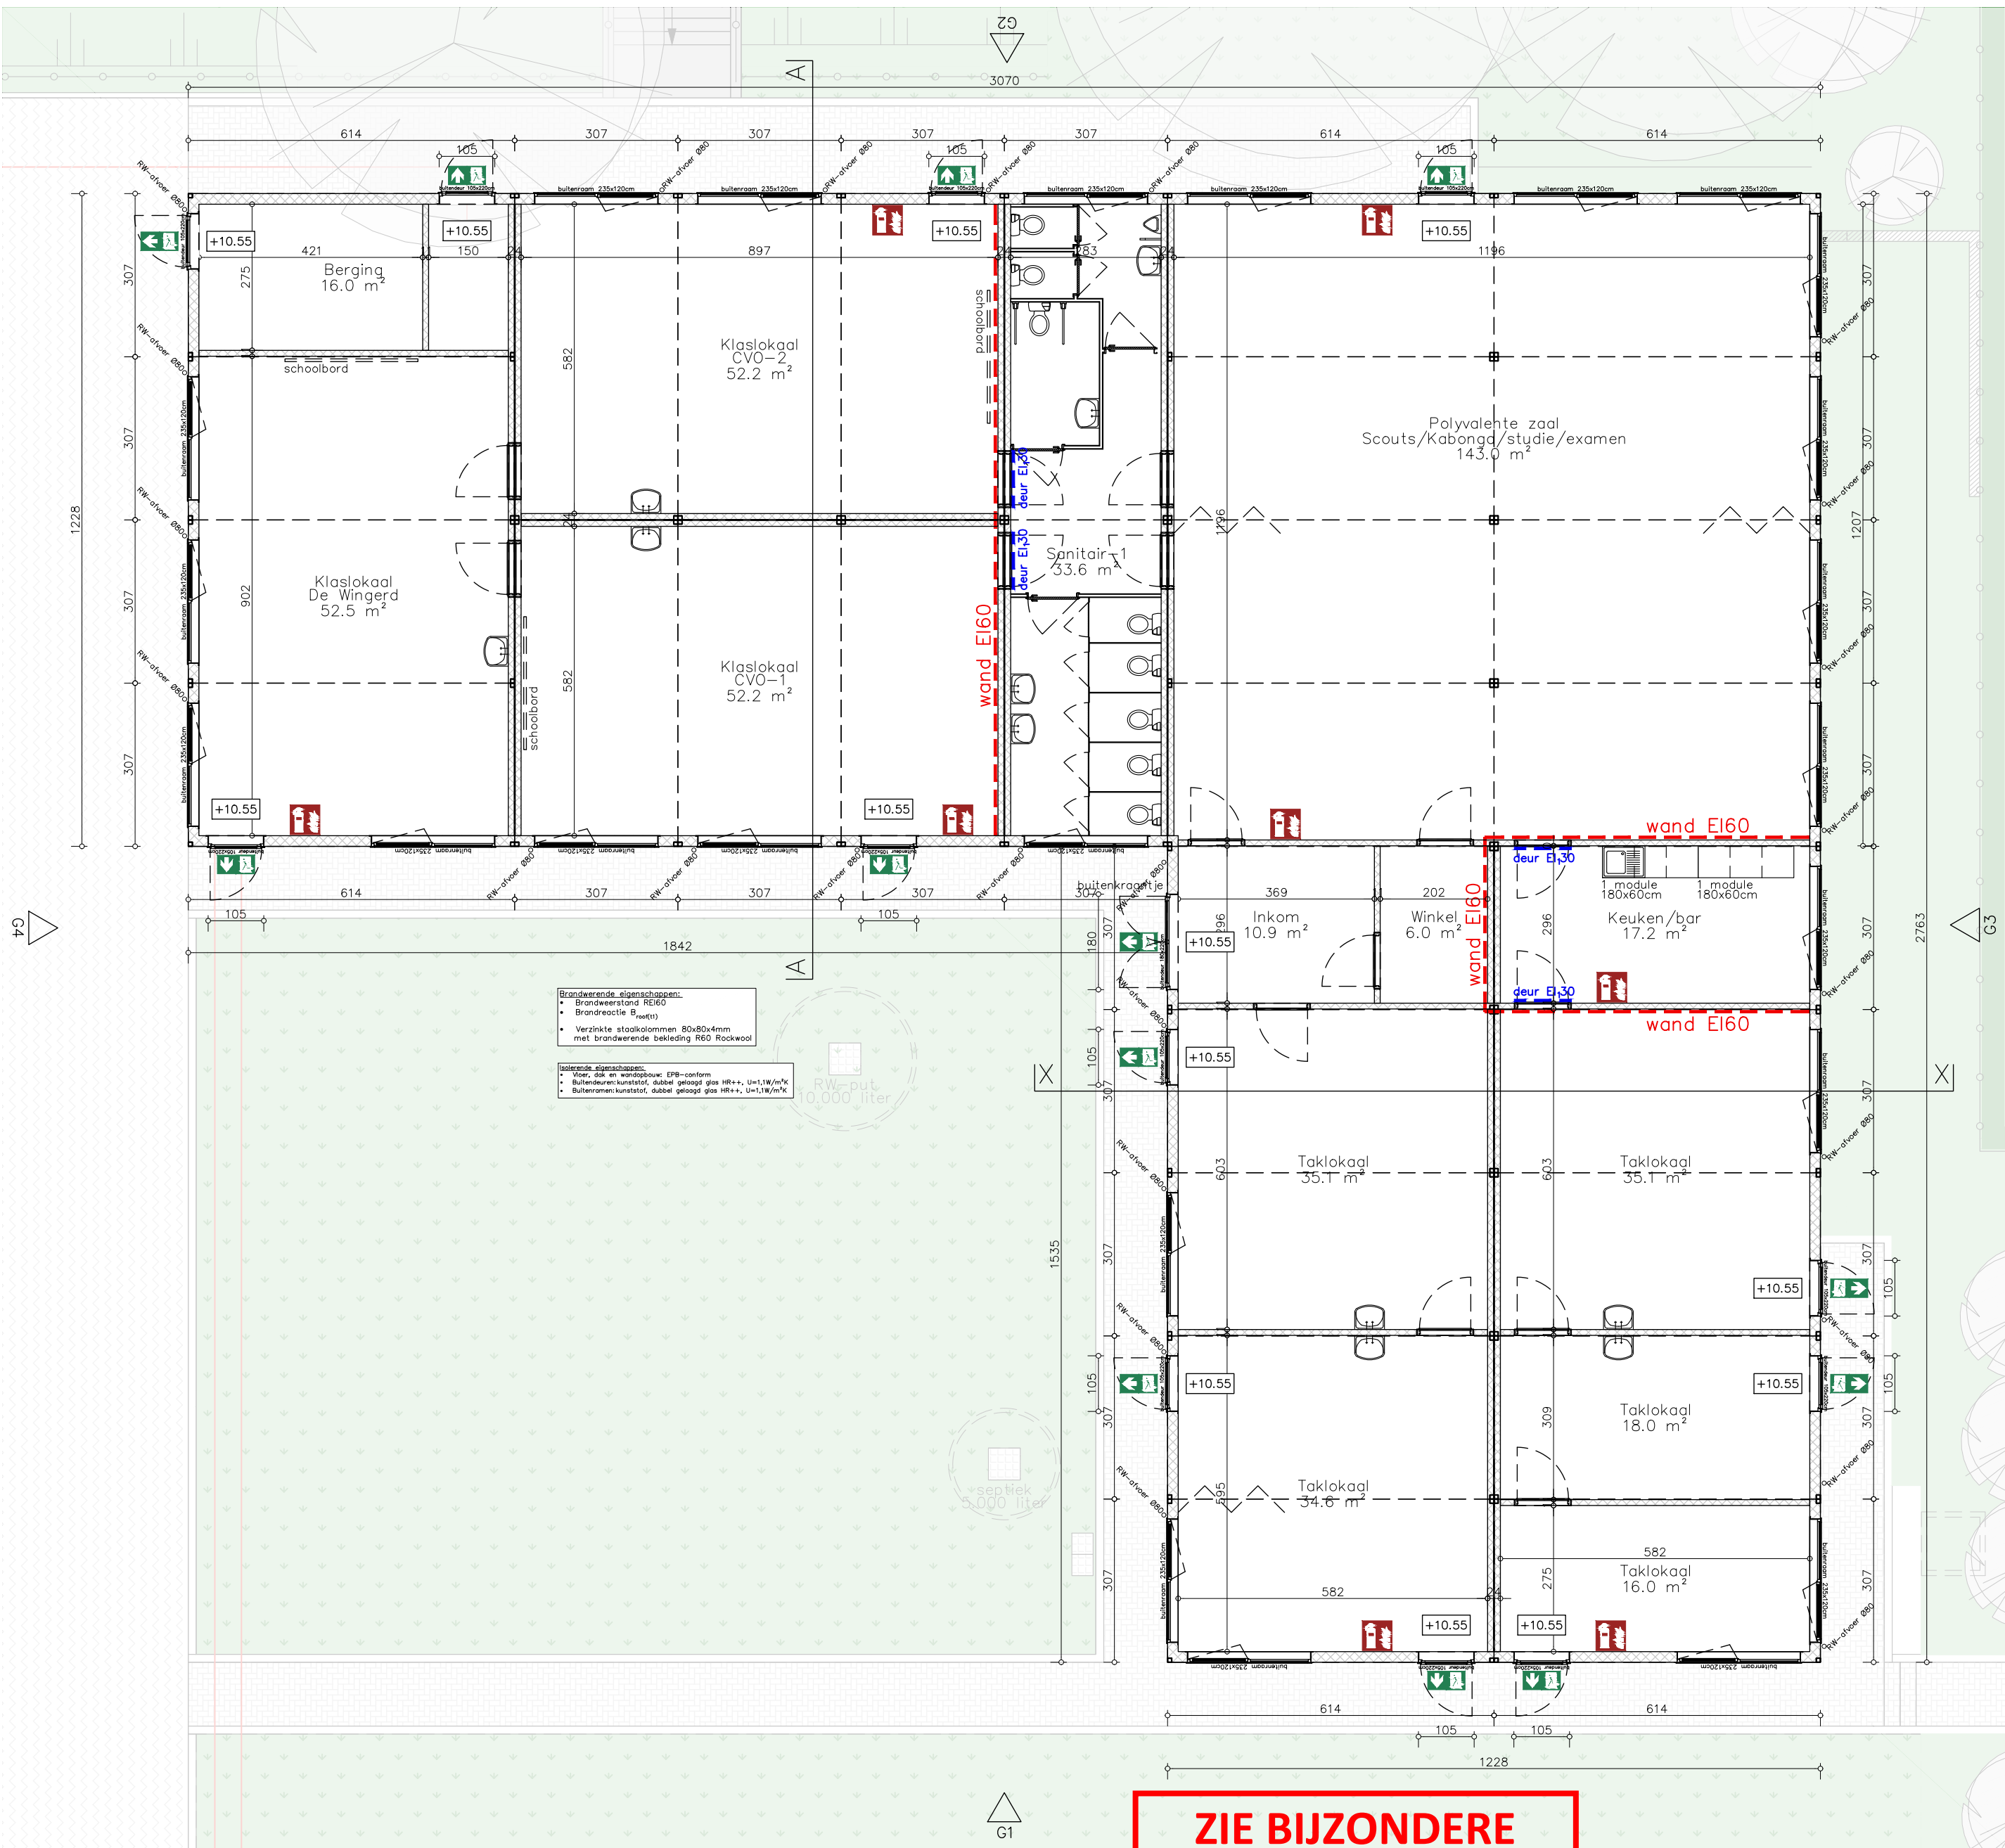

**ZIE BIJZONDERE
VOORWAARDE(N)**