




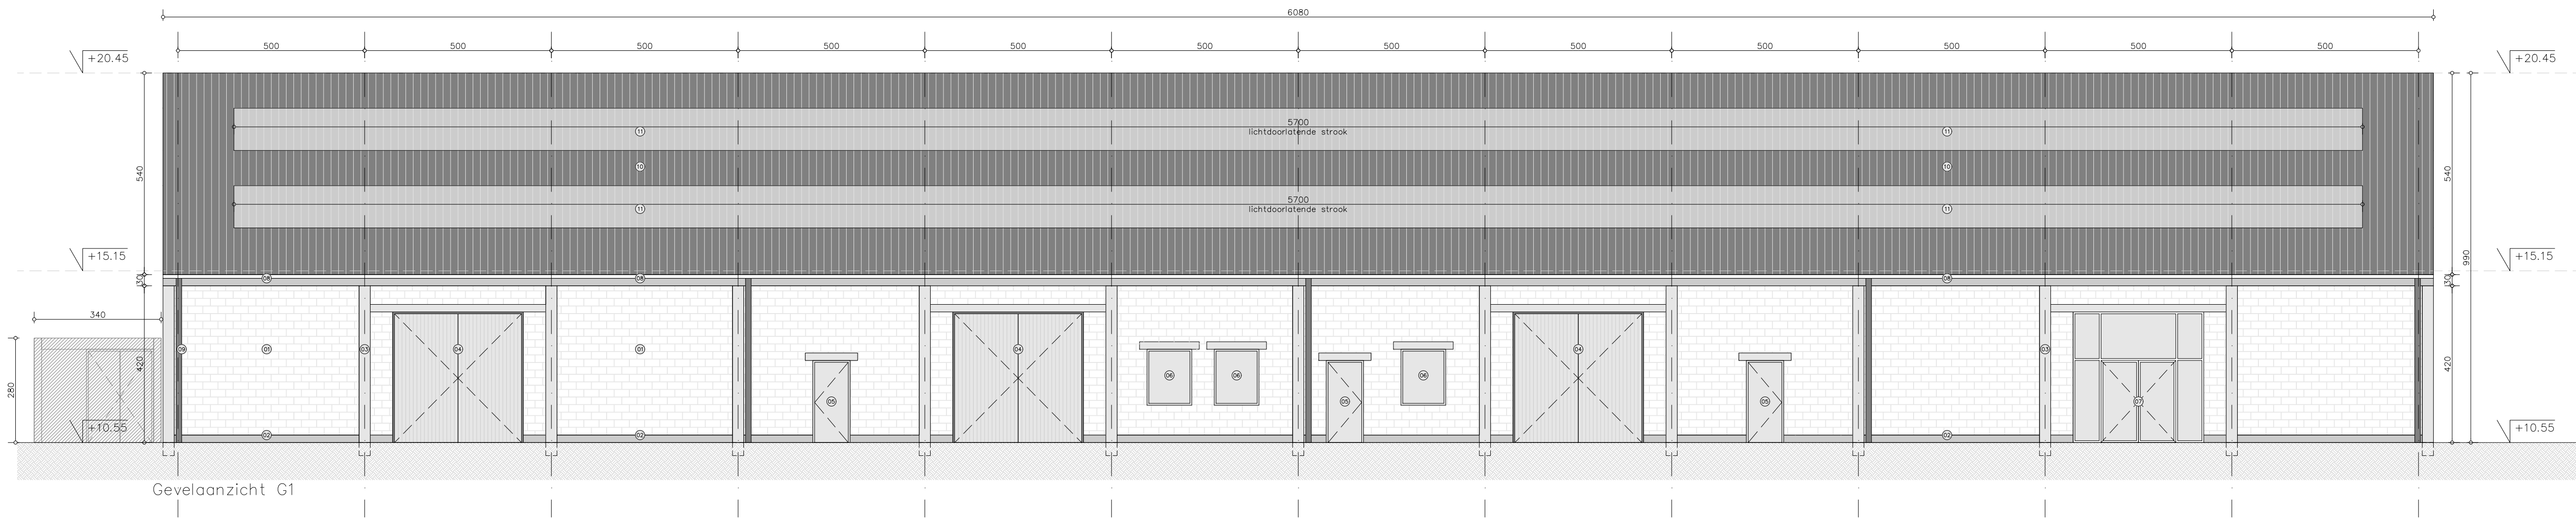


Gevelaanzicht G1

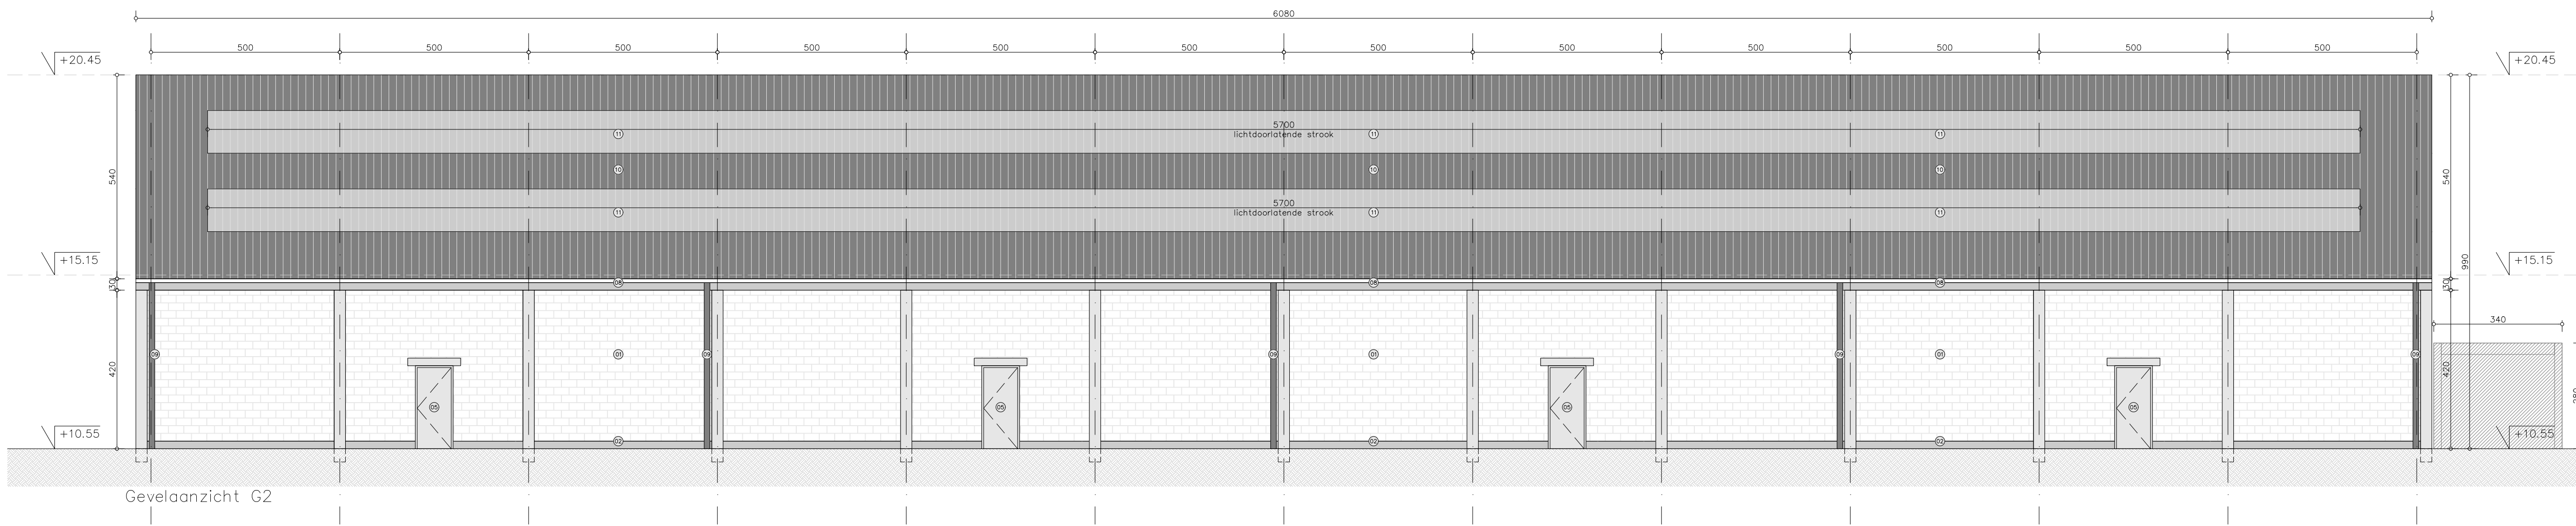

Gevelaanzicht G2

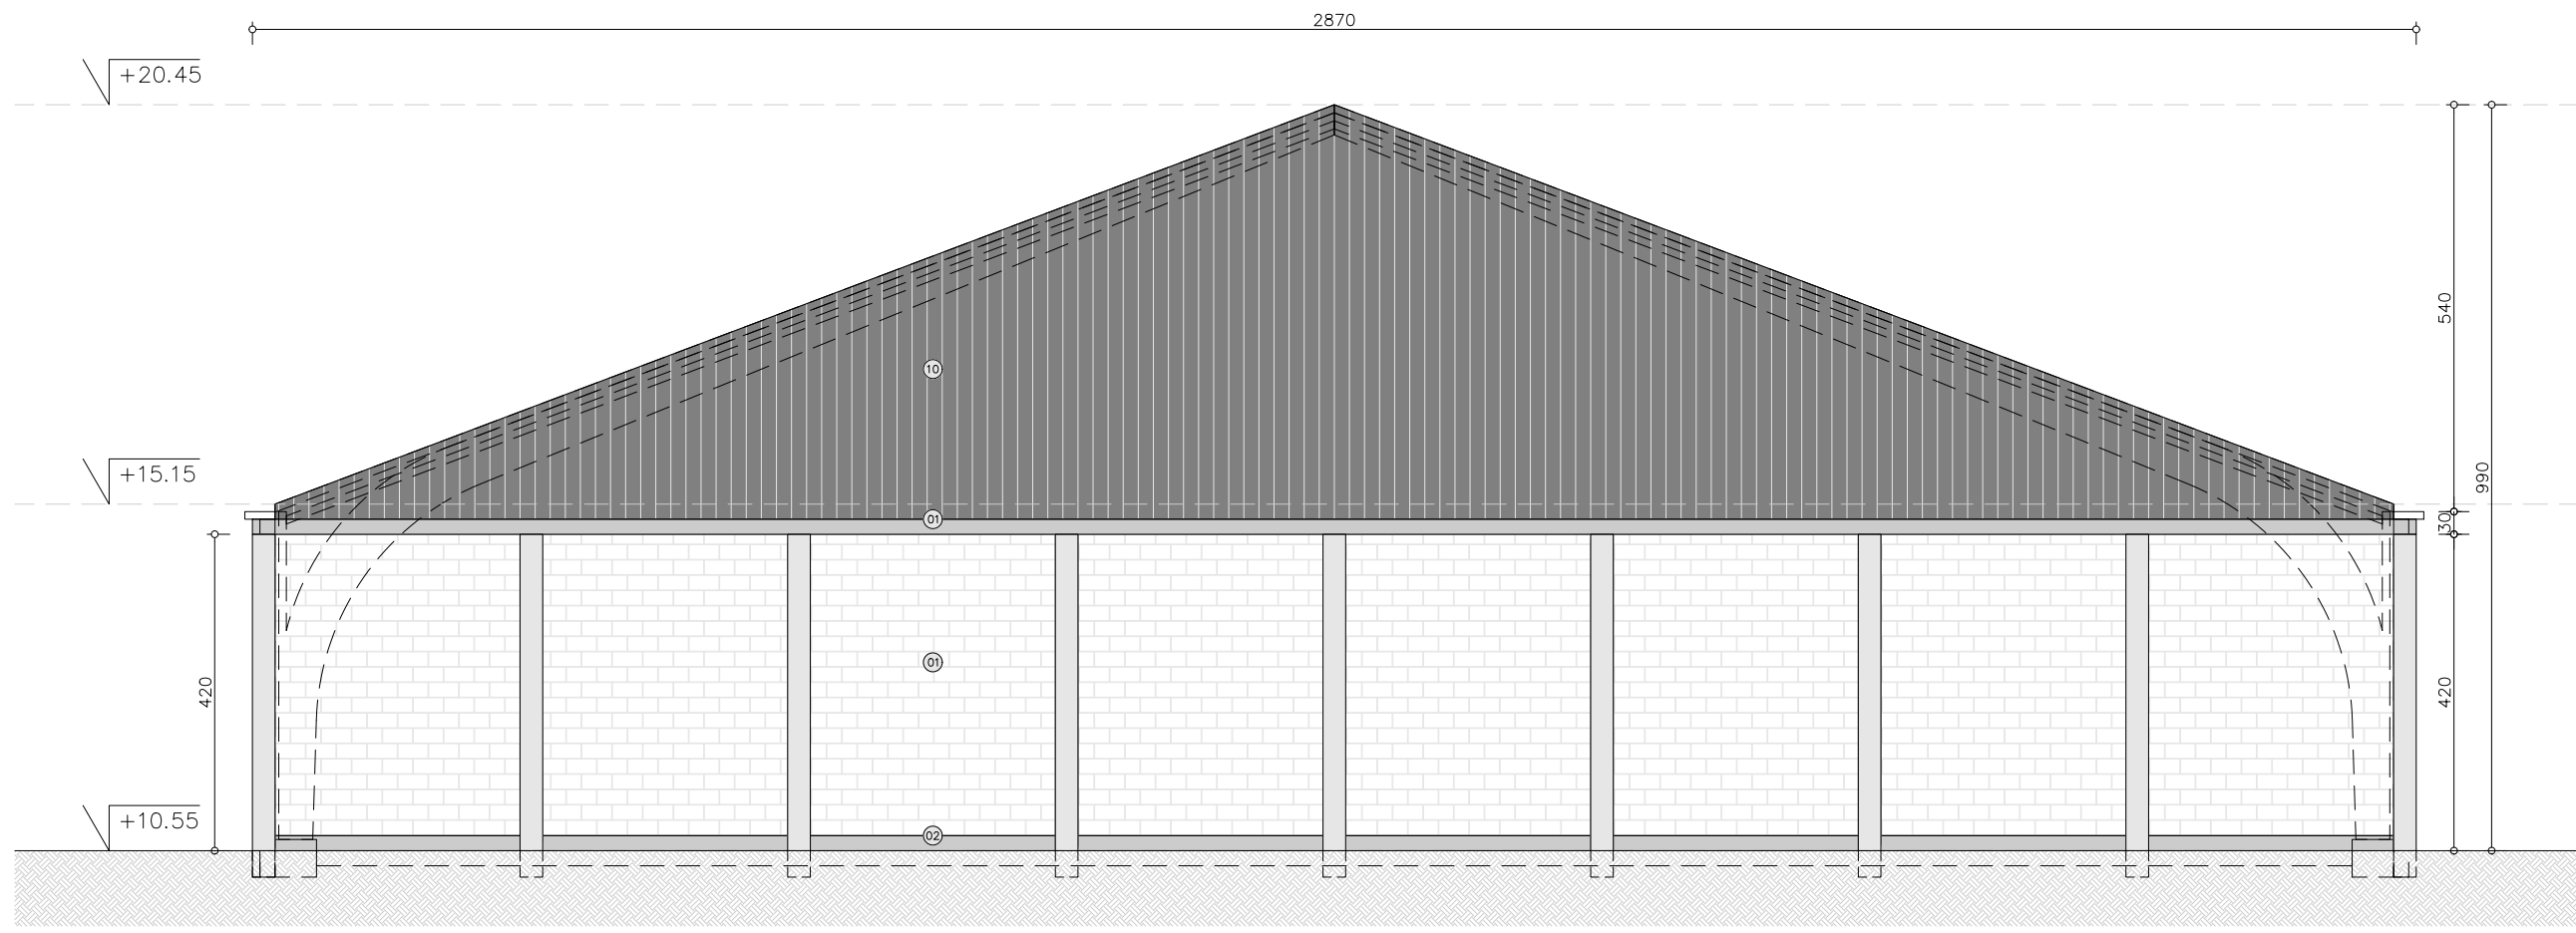

Gevelaanzicht G3

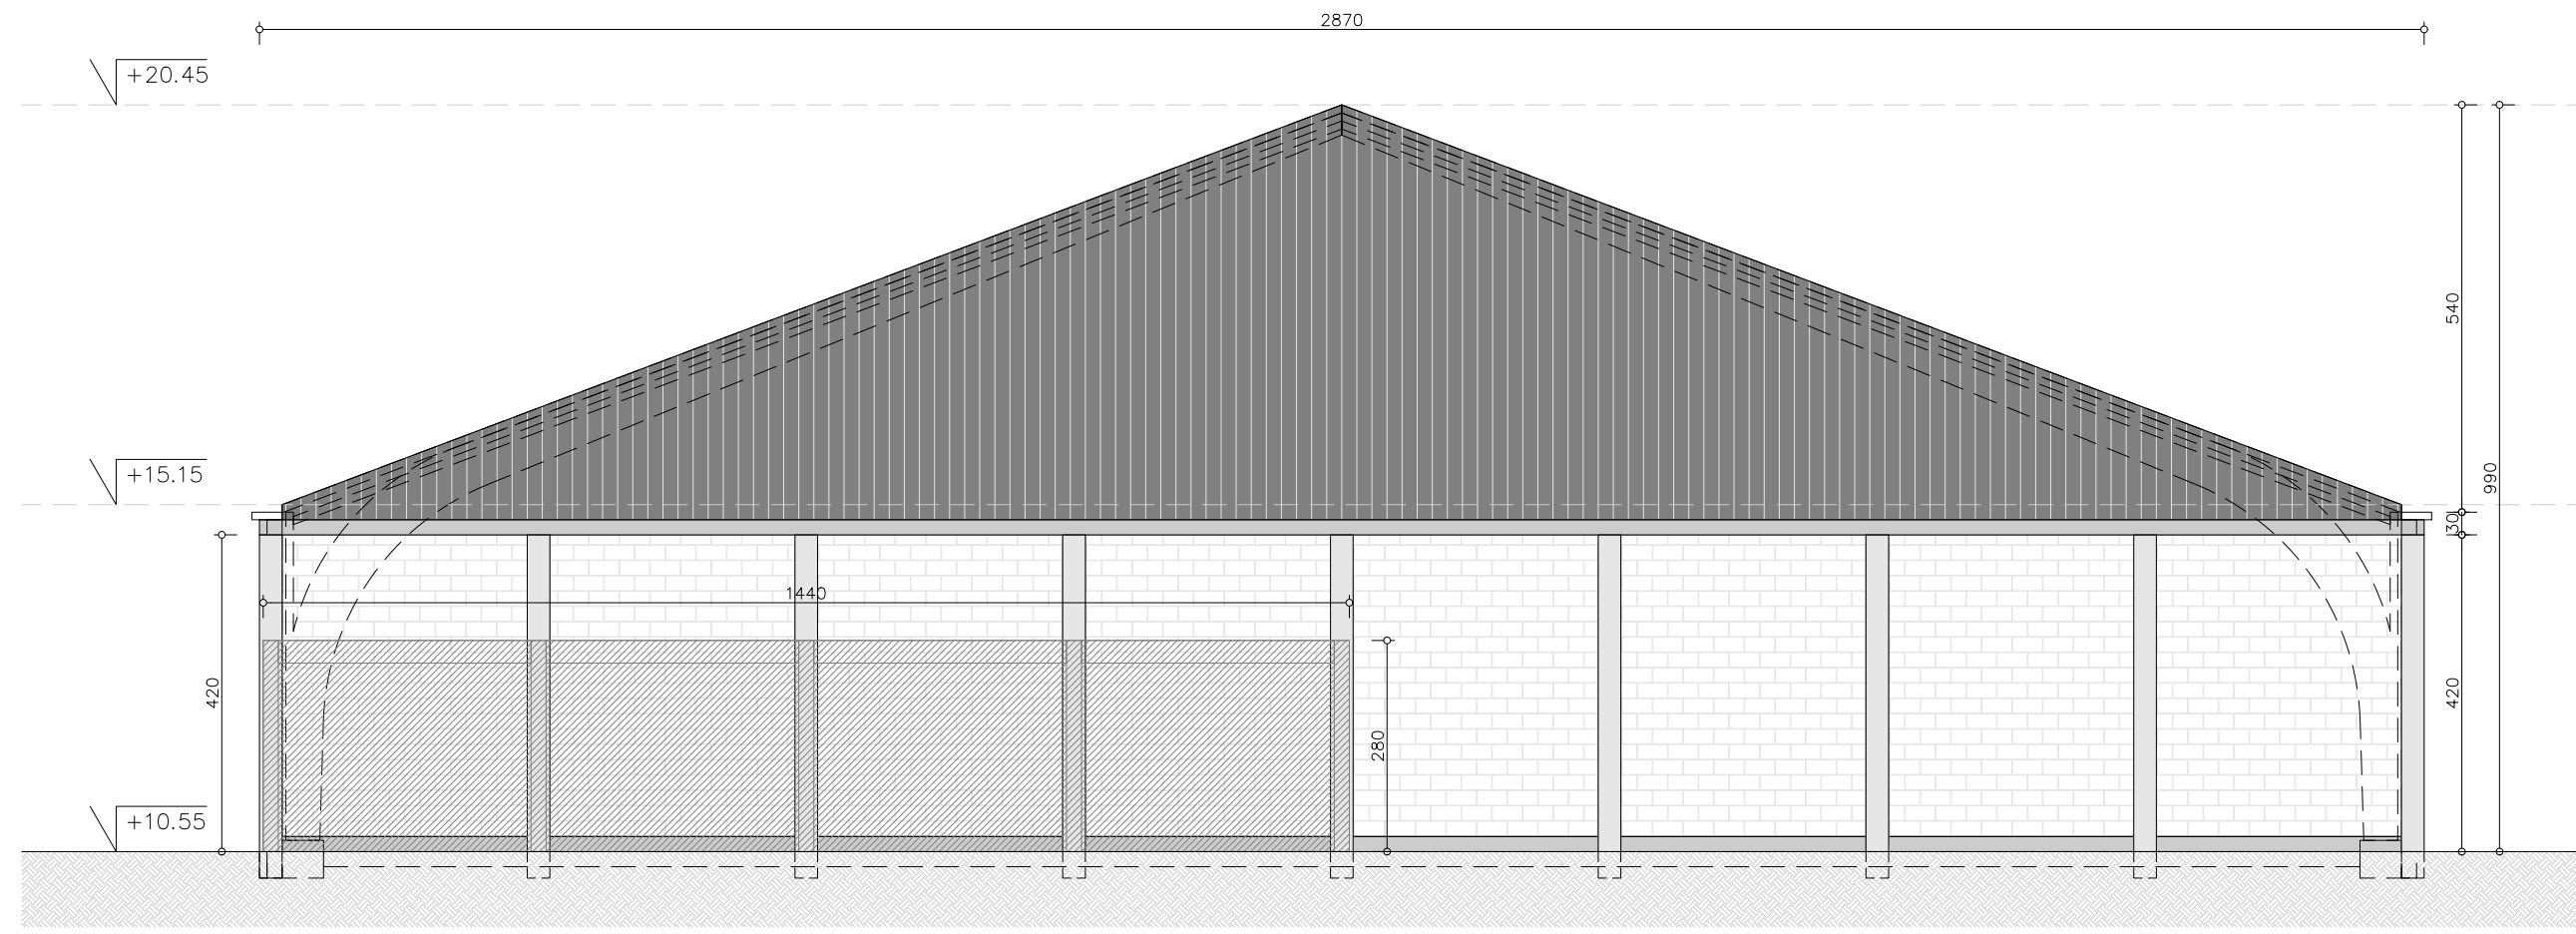

Gevelaanzicht G4

