


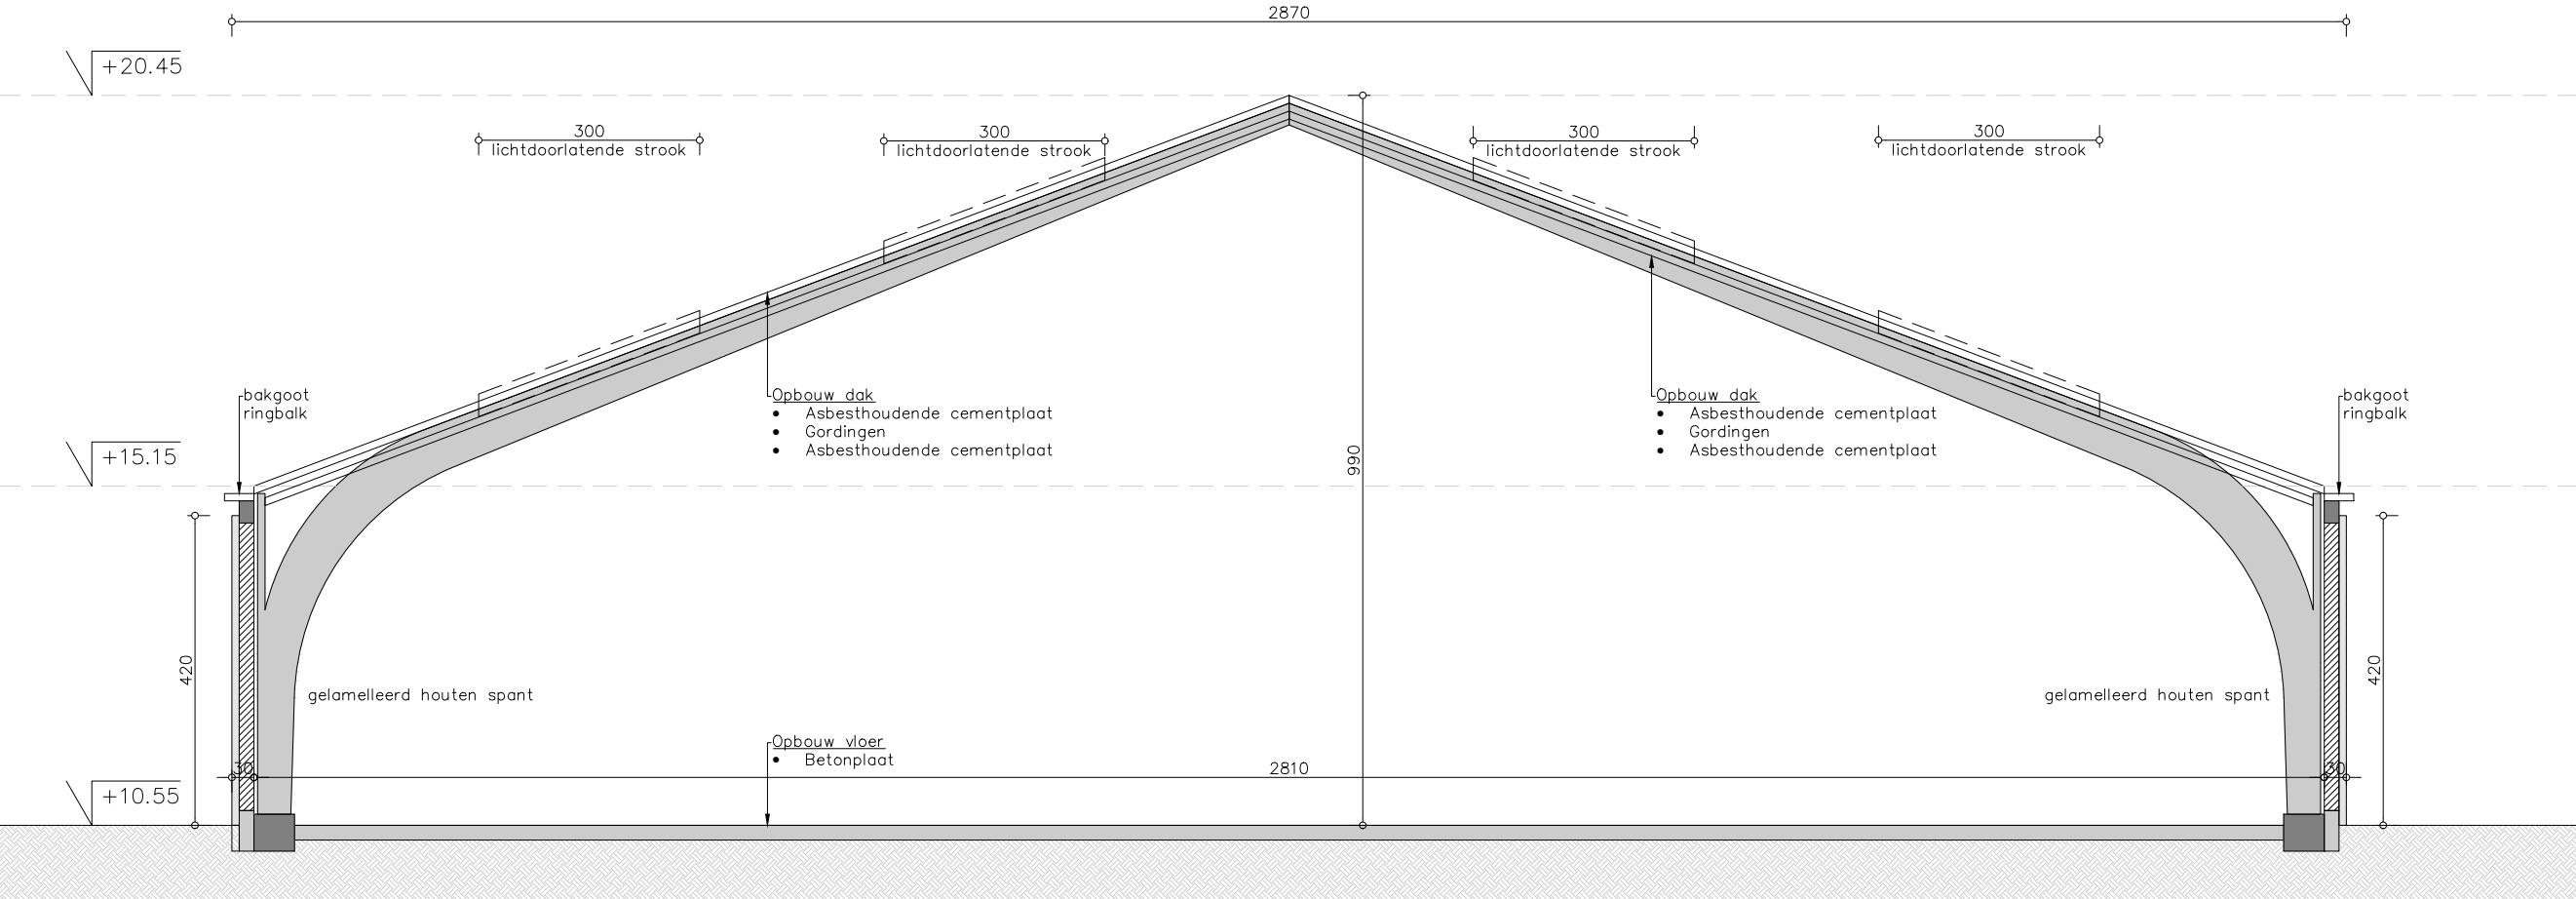

Doorsnede X

