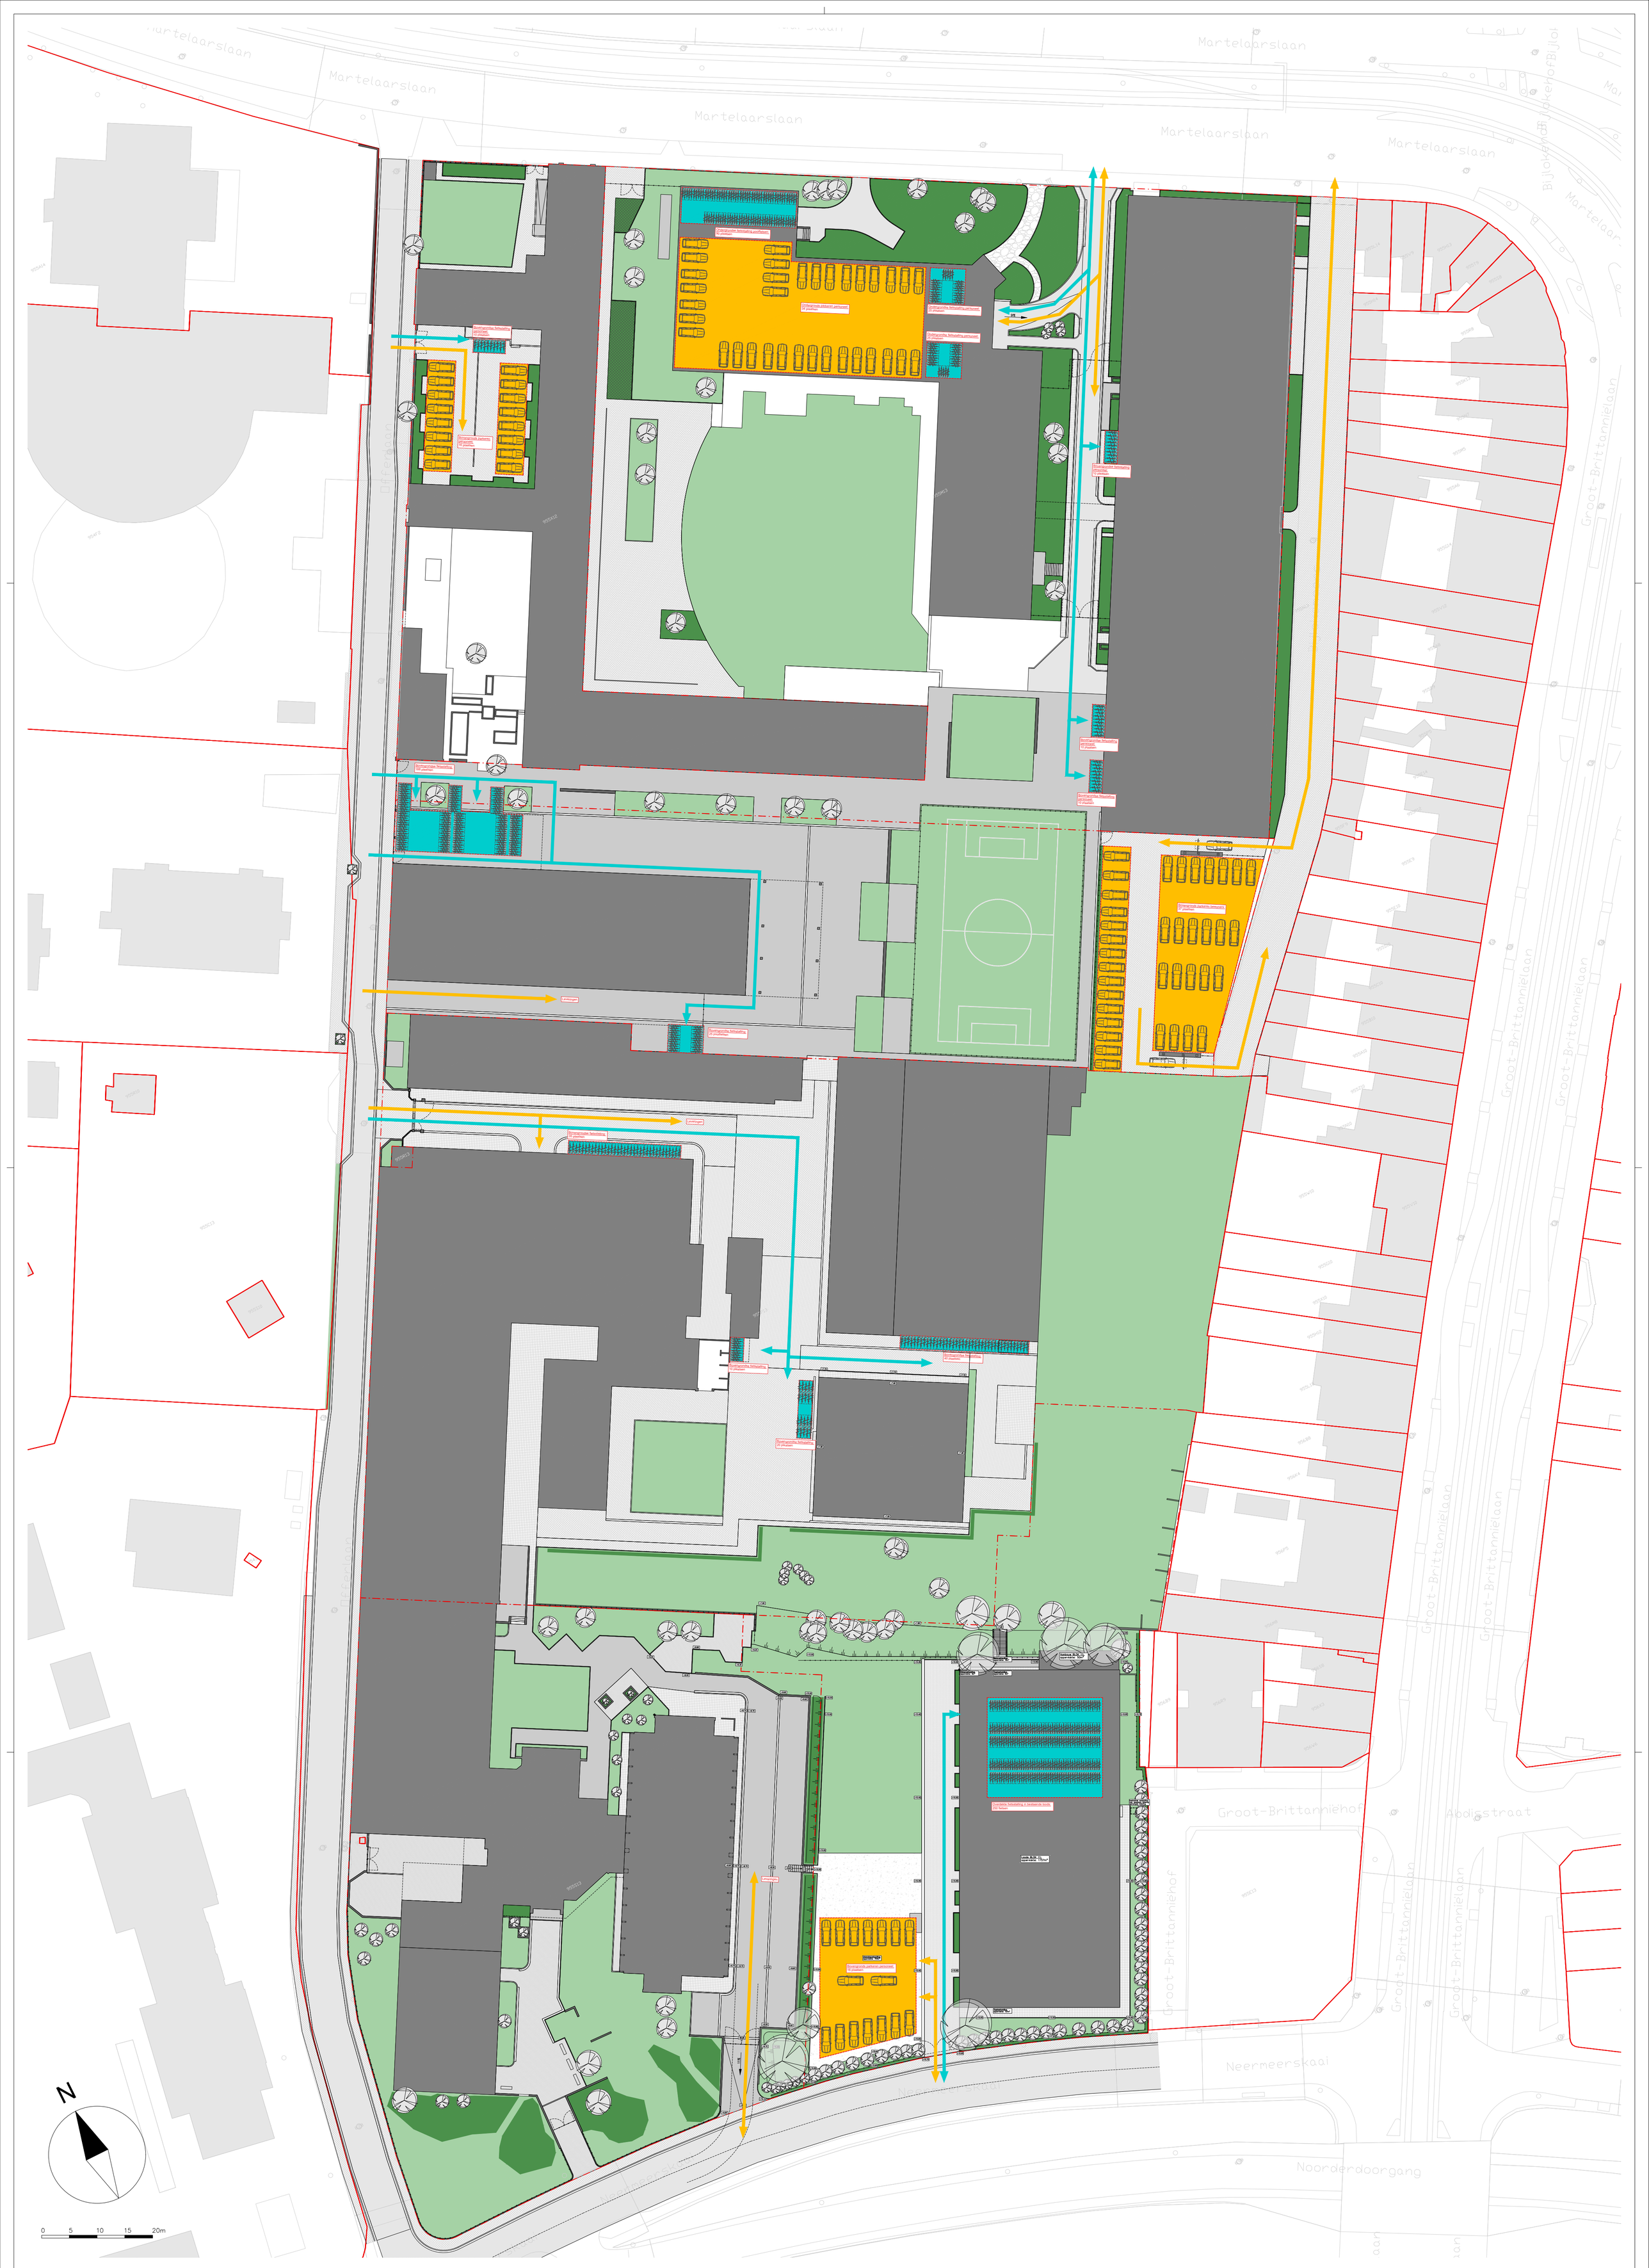
Martelaarslaan
Groot-Brittannielaan
Groot-Brittannielaan
Groot-Brittanniel