


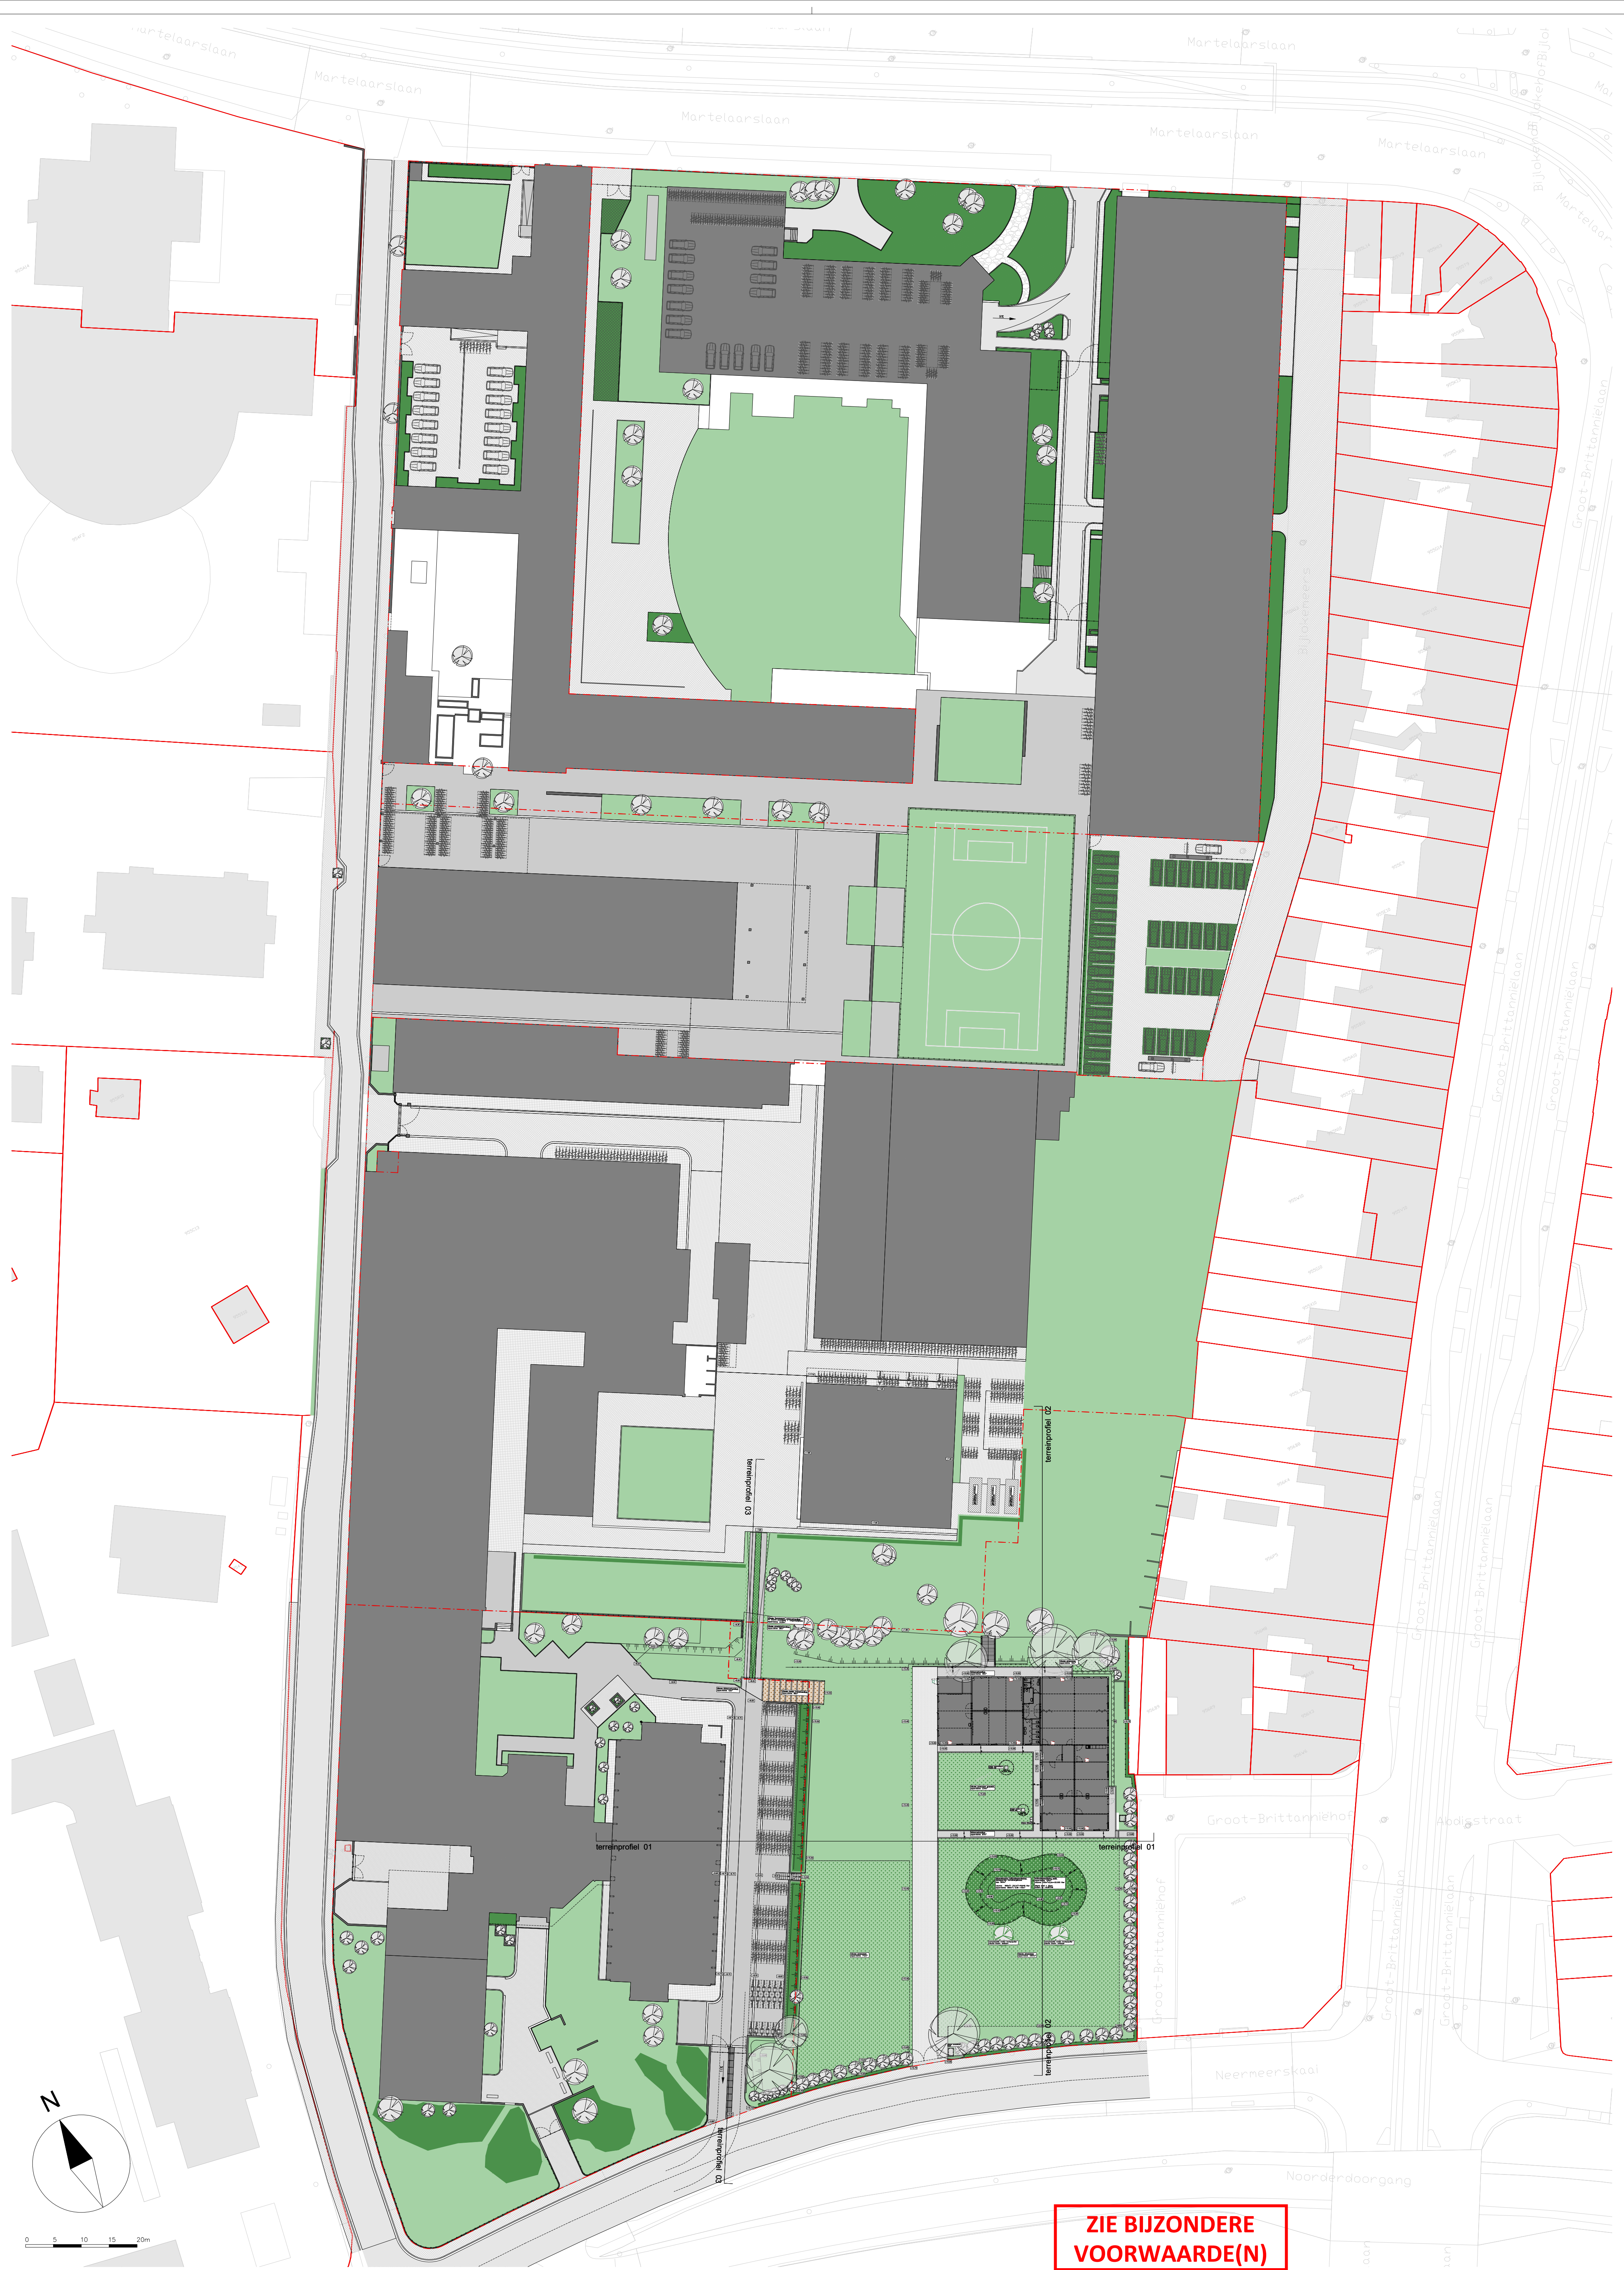

**ZIE BIJZONDERE
VOORWAARDE(N)**

Slopen van een loods + plaatsen klascontainers en fietsberging

Stad Gent			Neermeerskaai 1
Voorwerp ID: xxxxx	Toestand: Nieuw	PLAN: BA_Neermeerskaai_I_N_1_Inplanting nieuw	
Tekenissoort: Grondplan	Volgnummer: 1	Datum: 20/11/2024	