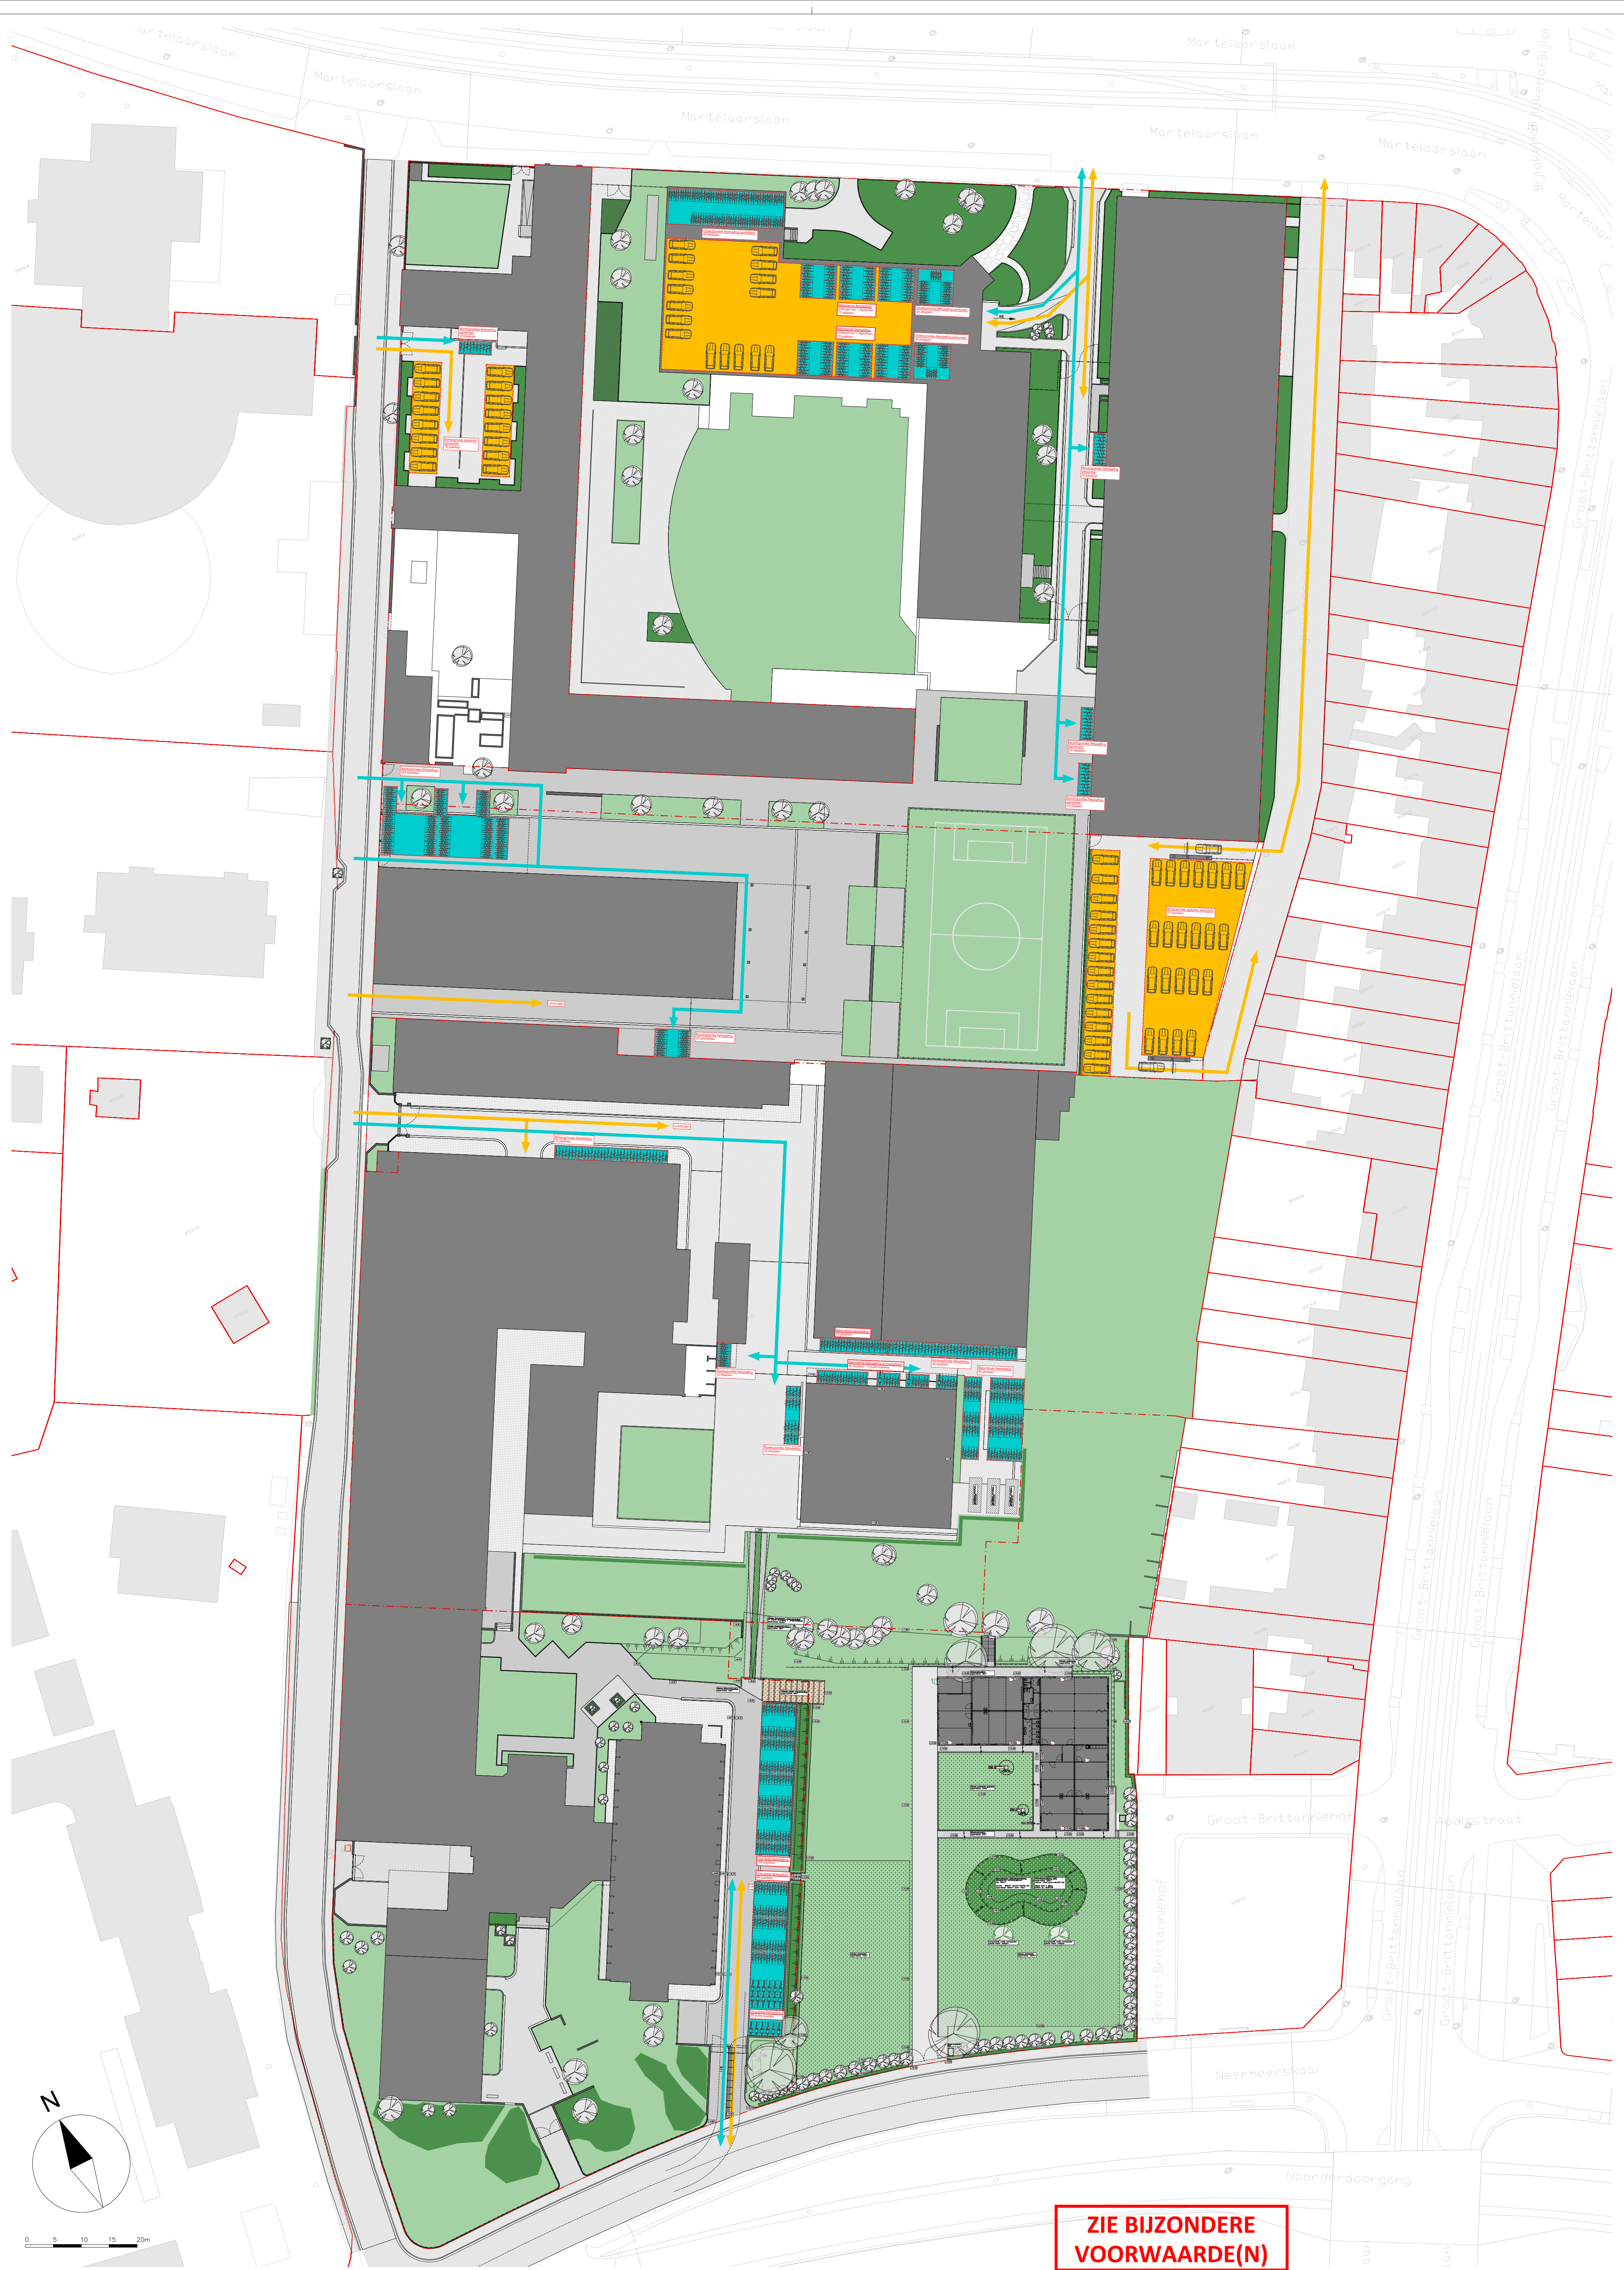


0 5 10 15 20m

**ZIE BIJZONDERE
VOORWAARDE(N)**