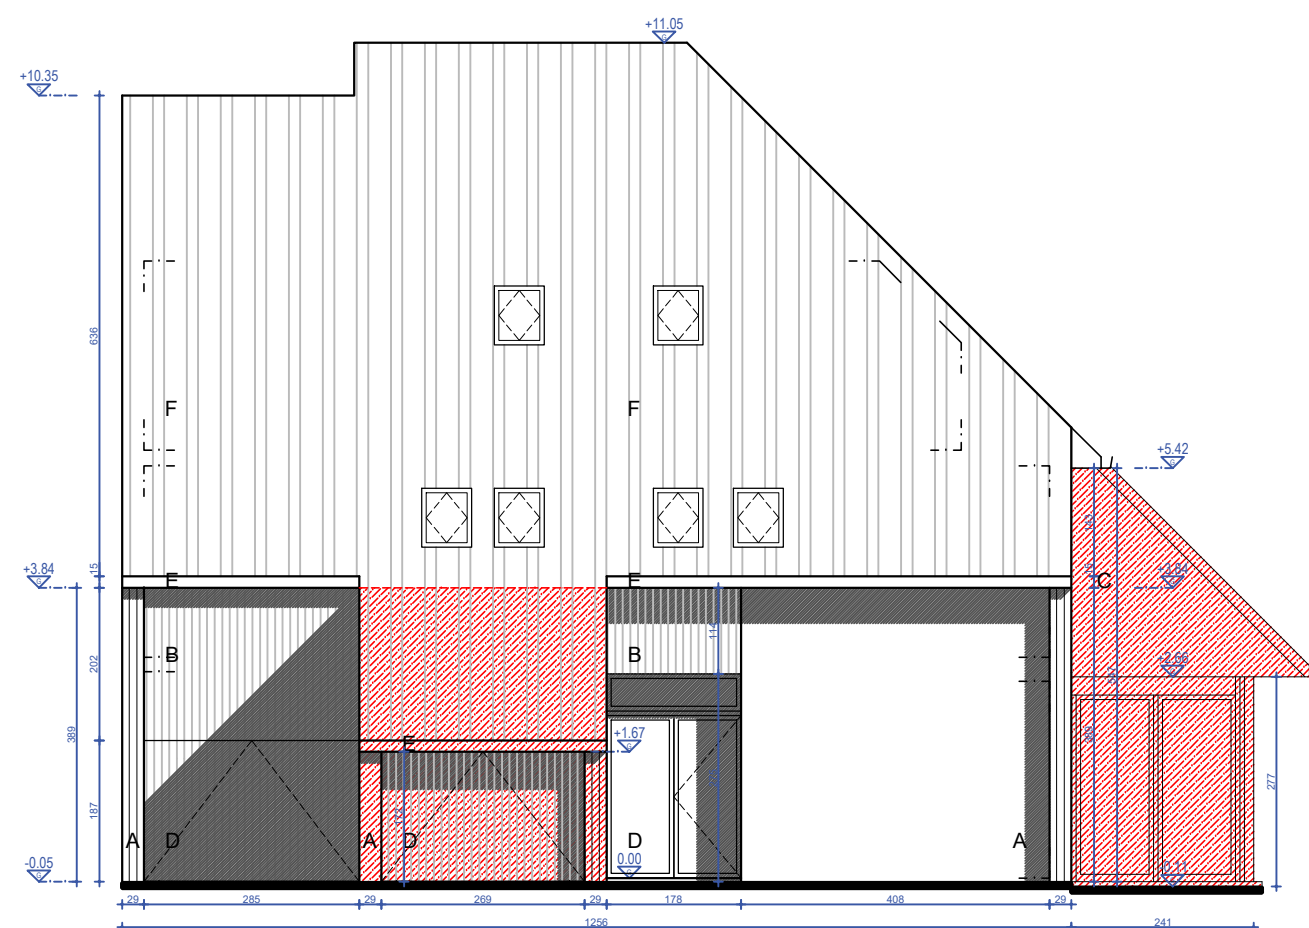


VOORGEVEL BT

SCHAAL 1 : 100
BA_0_G_B_1