



ZIE BIJZONDERE
VOORWAARDE(N)

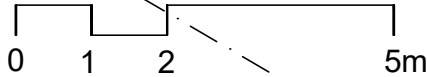

VERDIEPING 0 NT gelijkvloers 161.61m²

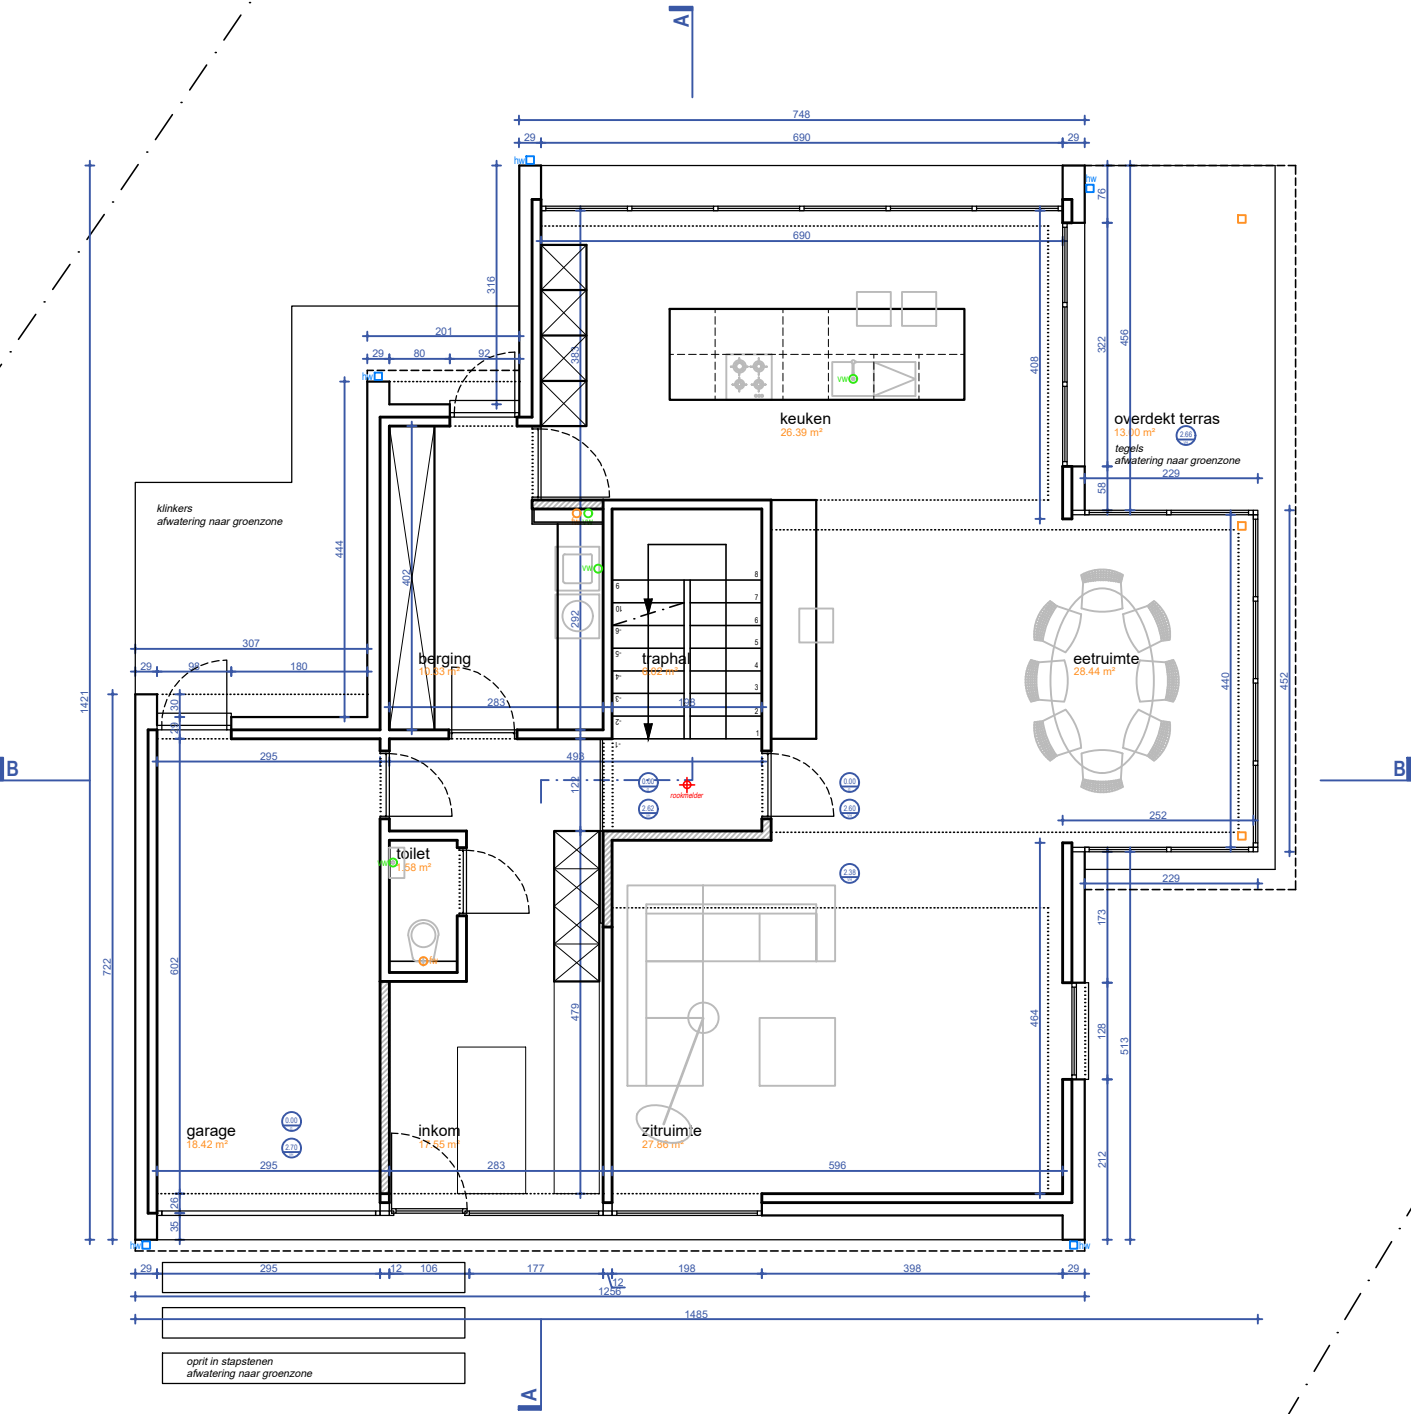

SCHAAL 1 : 100
BA_0_P_N_0