


VERDIEPING +2 BT

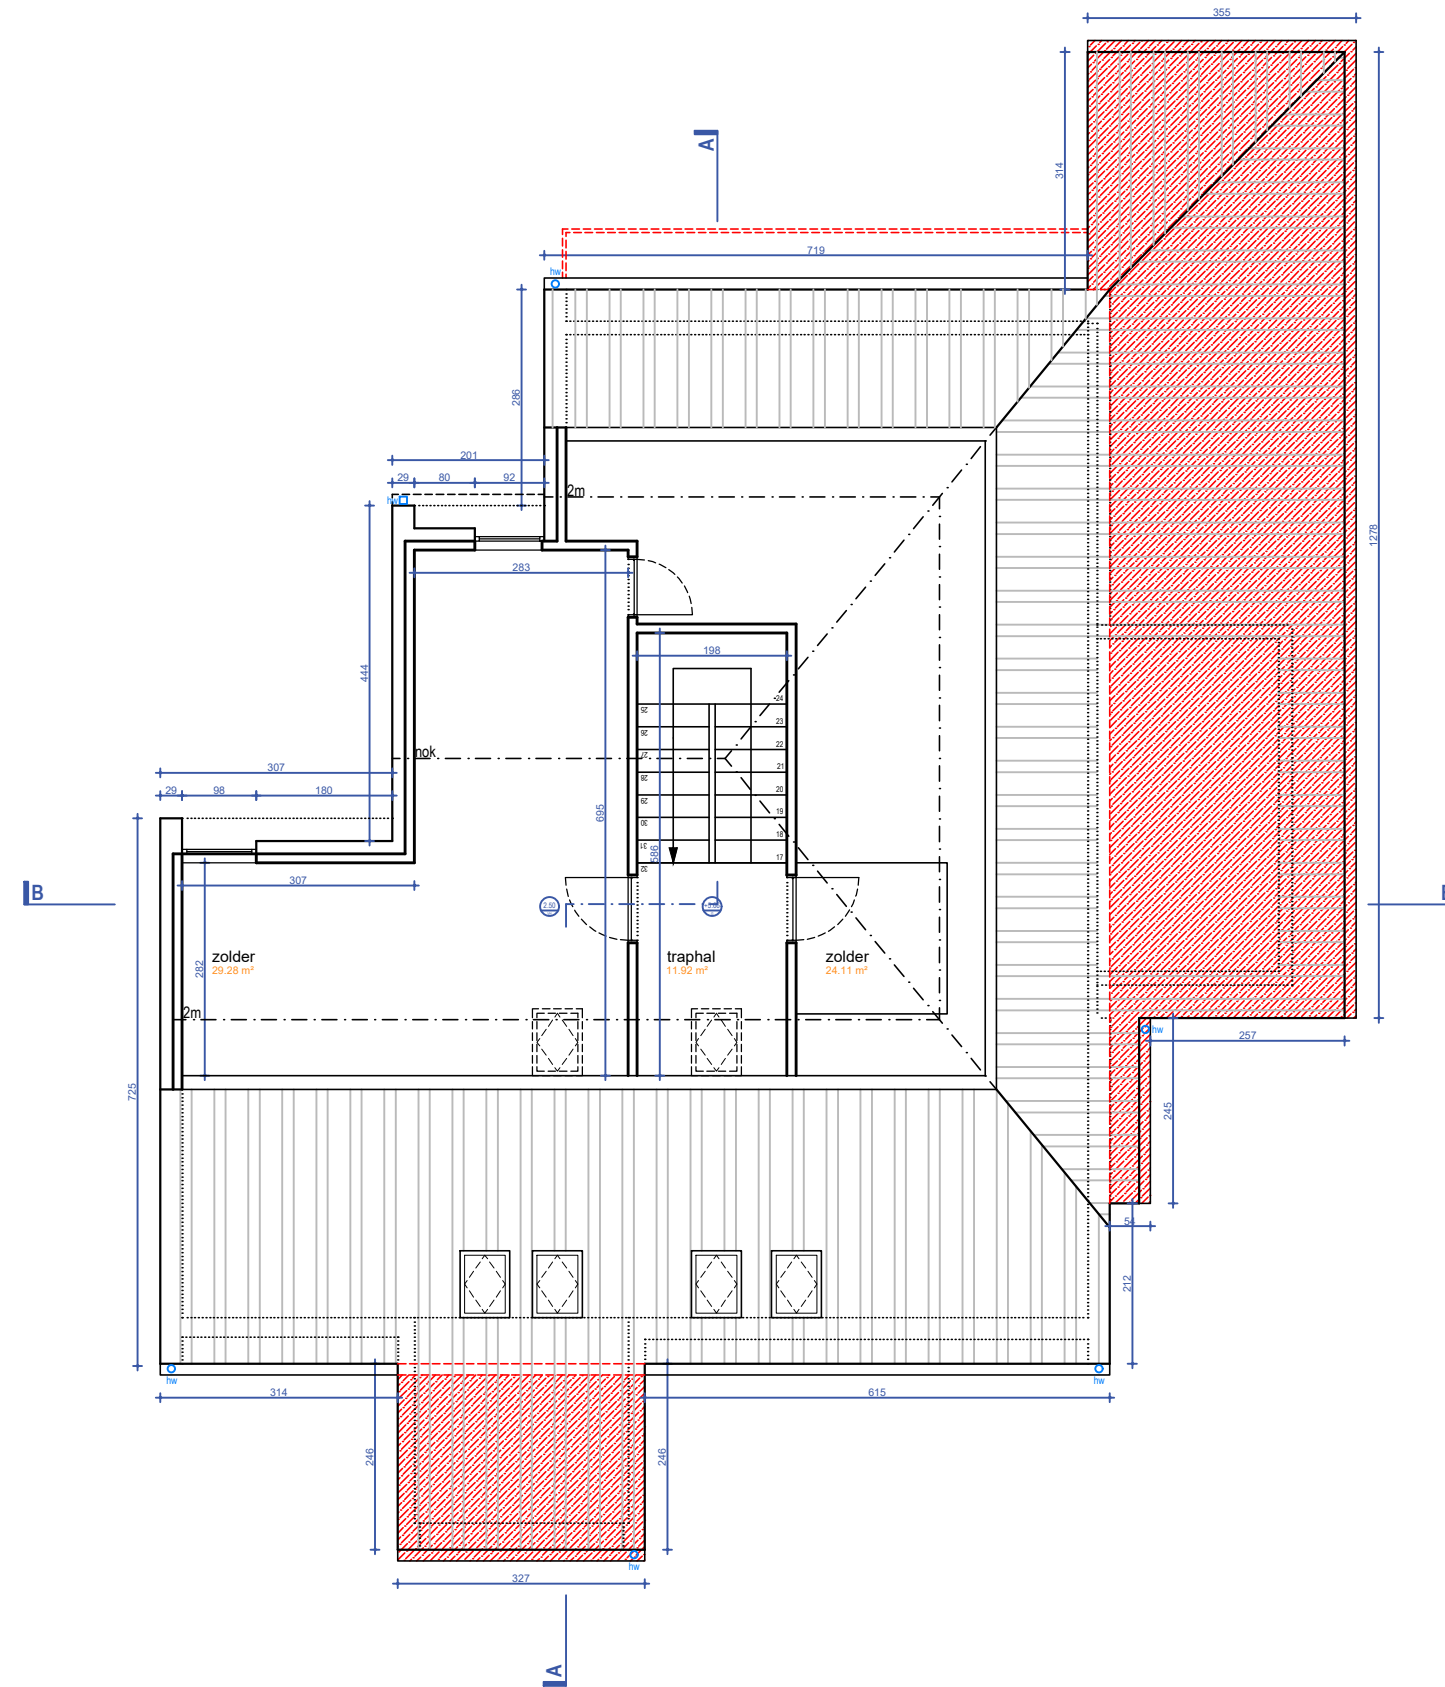

SCHAAL 1 : 100
BA_0_P_B_2