


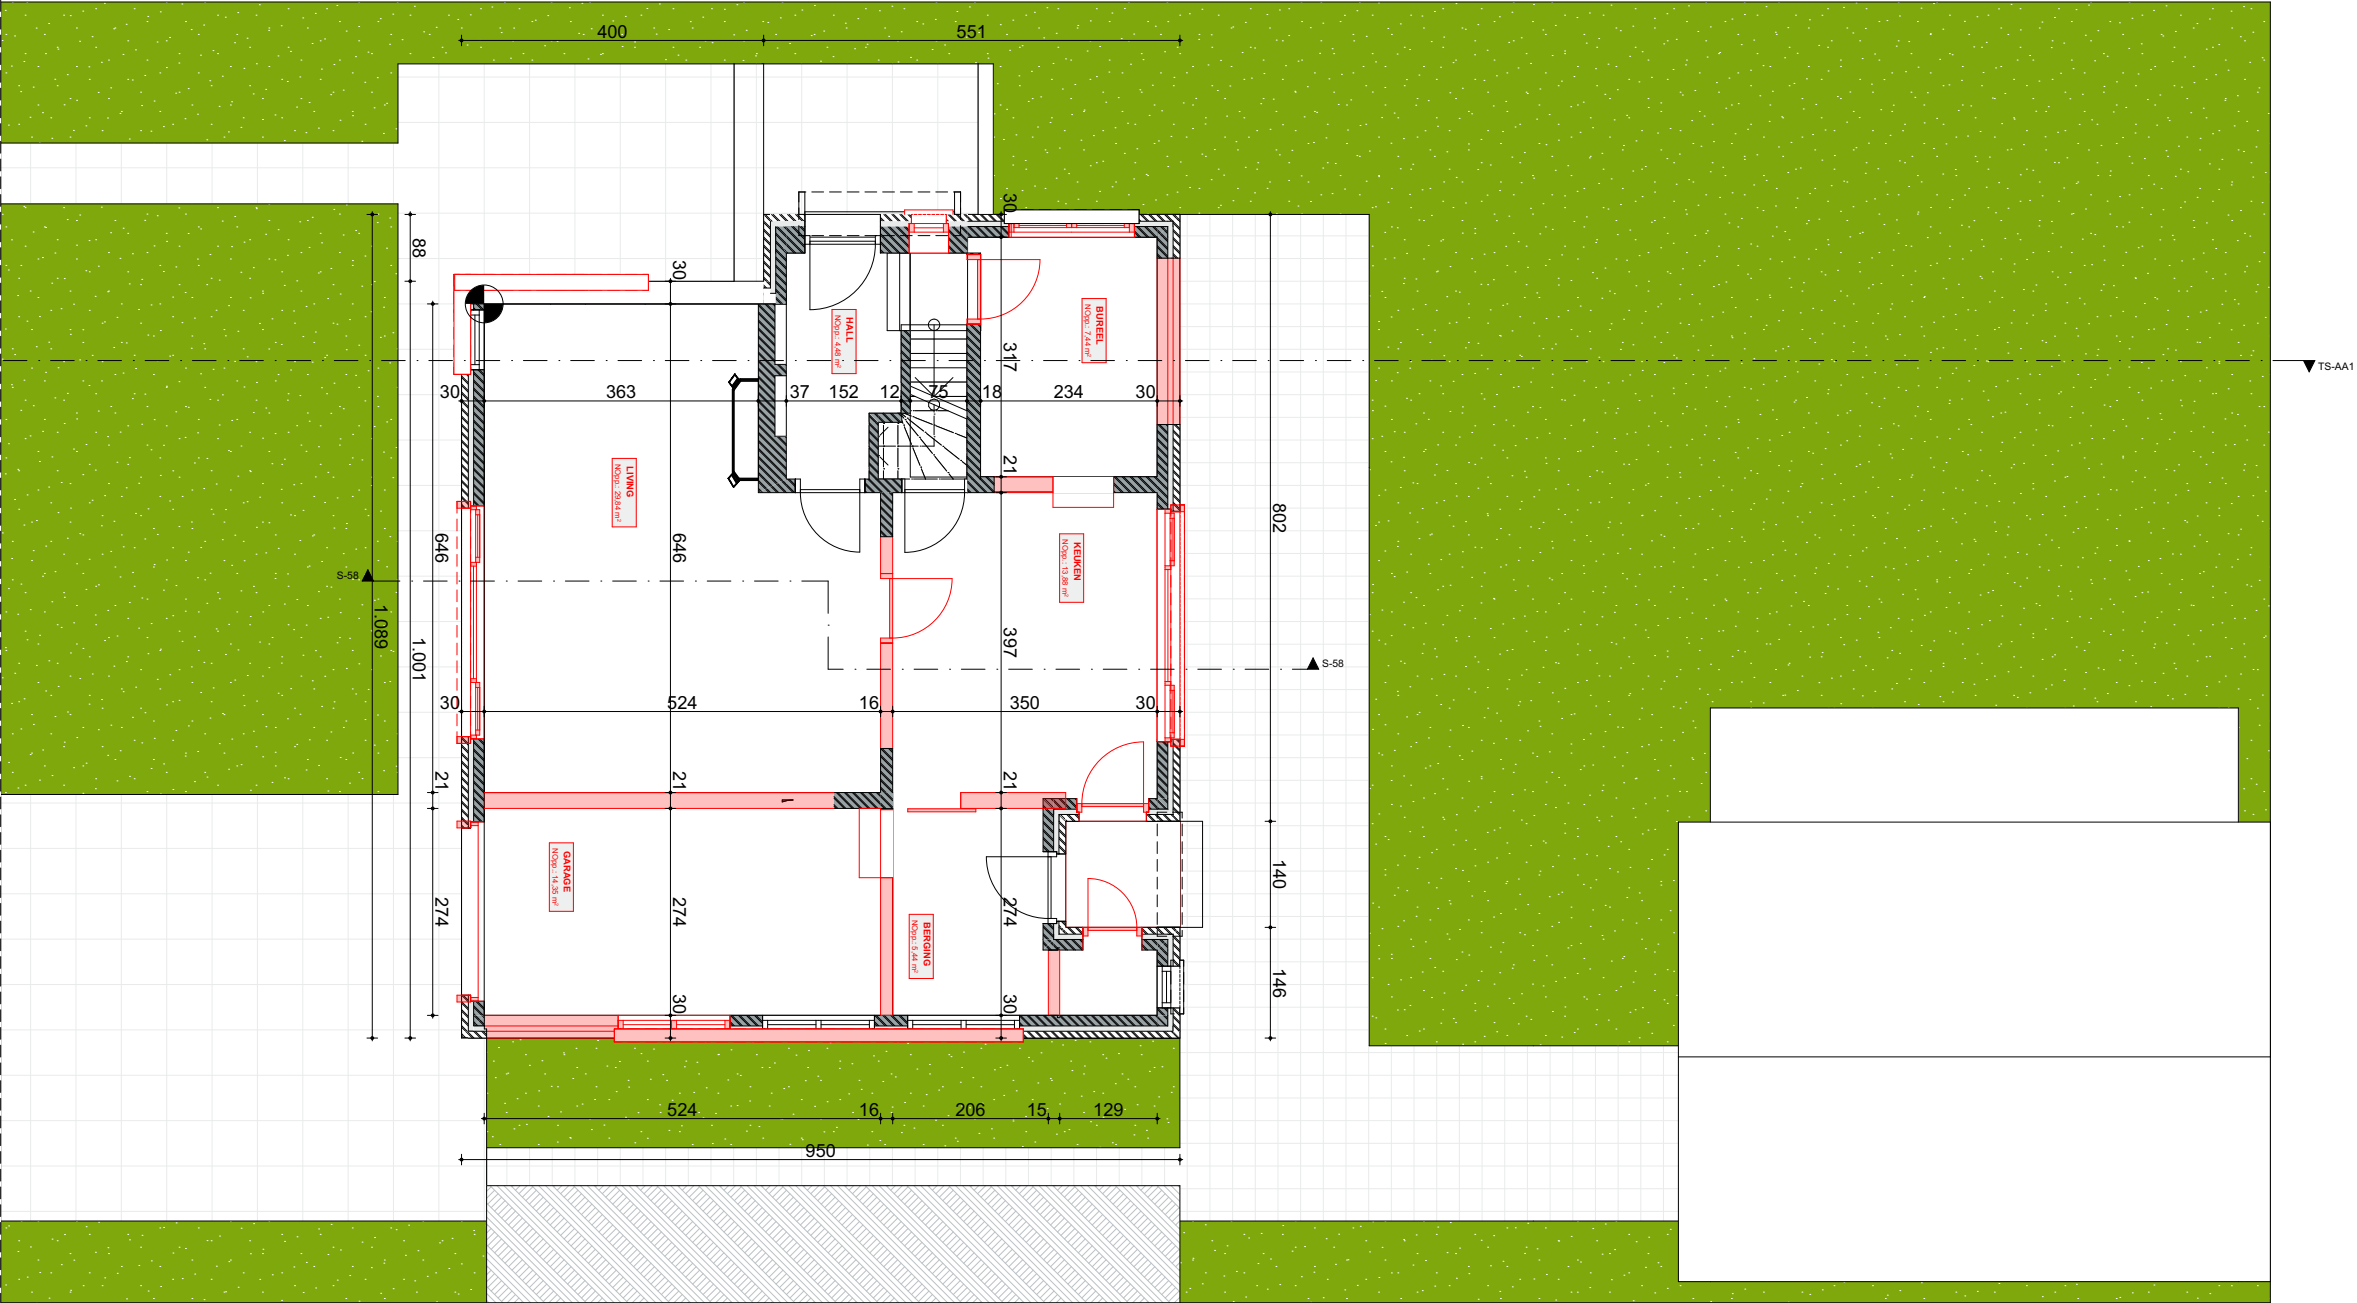

Gelijkvloers BT

Schaal : 1:100

Maateenheid: Centimeter



RevID	WijzID	Wijz. naam	Datum