
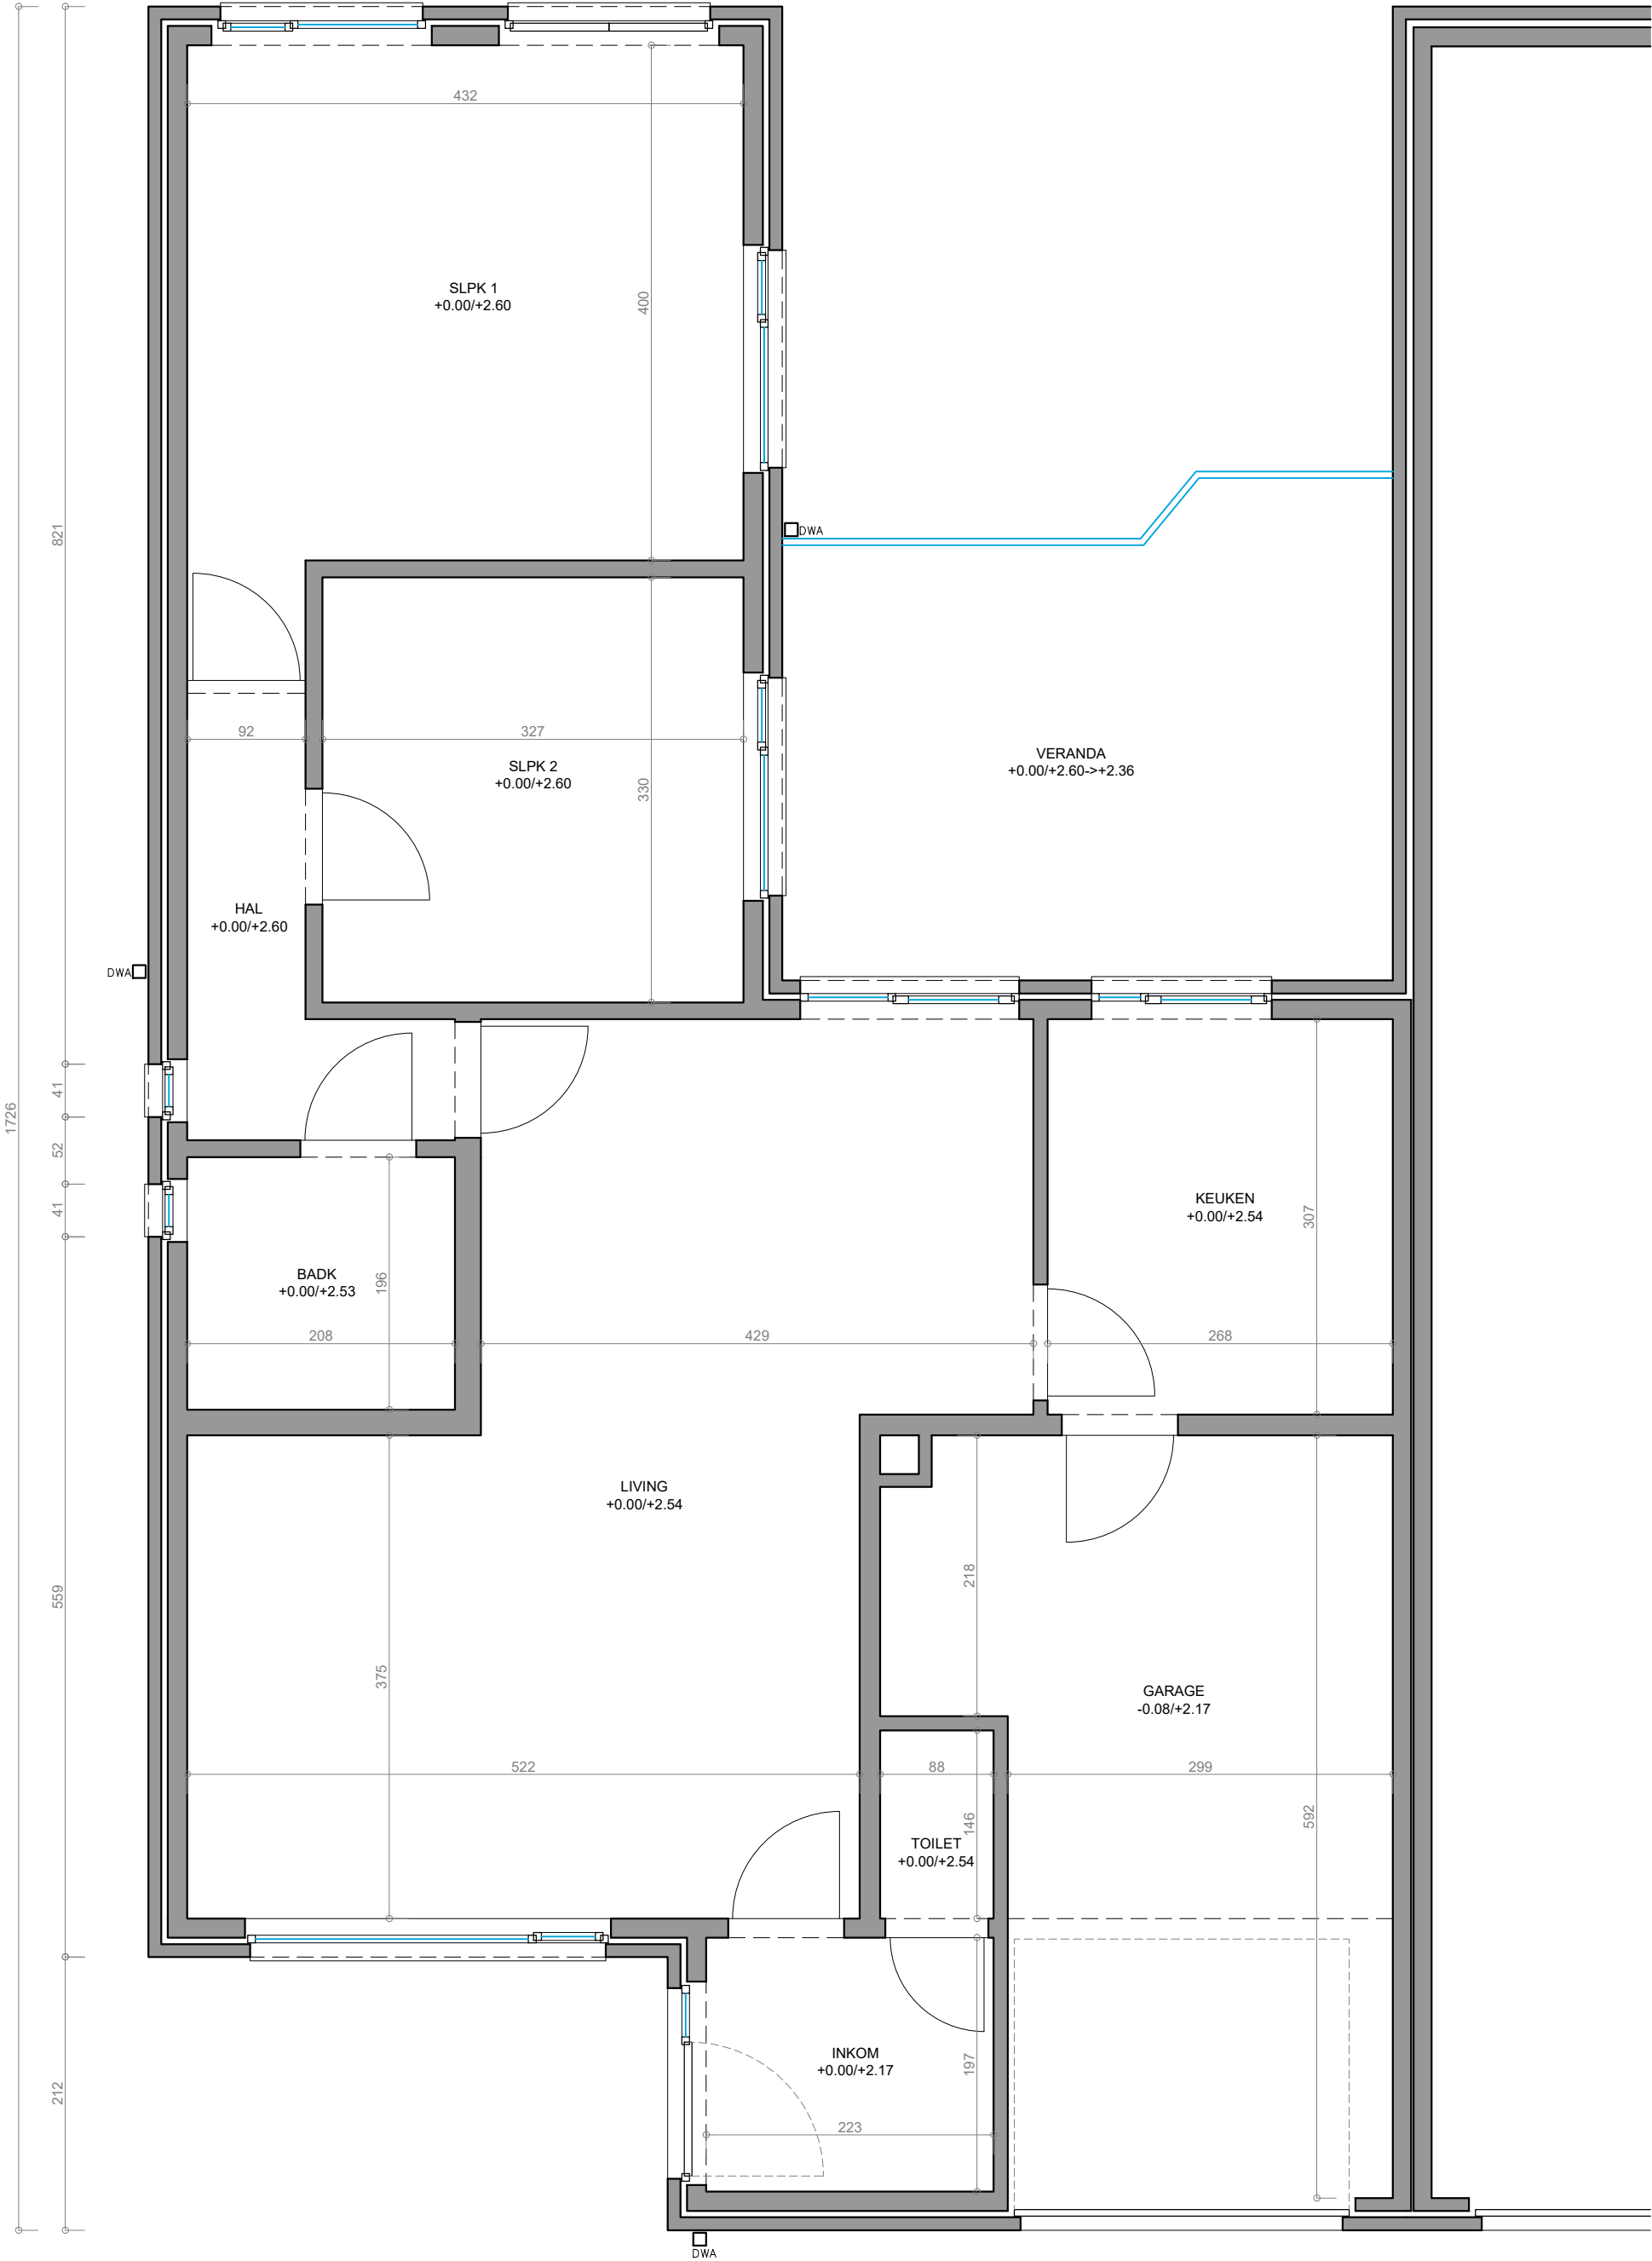


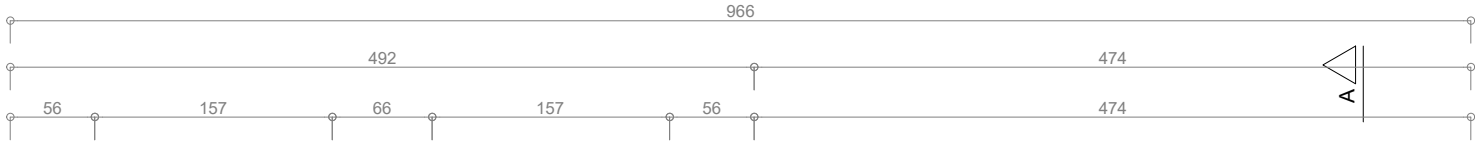



TIM GHEYSEN bv

Nederbosstraat 36  
9810 Eke  
BE 0970 765 774

T +32 9 336 29 70  
M +32 498 30 47 61  
info@timgheysen.be

Niveau+0 bestaande toestand schaal 1/50

afmetingen zijn benaderend en moeten nog worden nagemeten

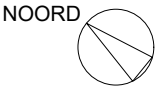 

07/07/2025

Kim Jolie  
Zonnedaauwstraat 38 - 9000 Gent