


**ZIE BIJZONDERE
VOORWAARDE(N)**

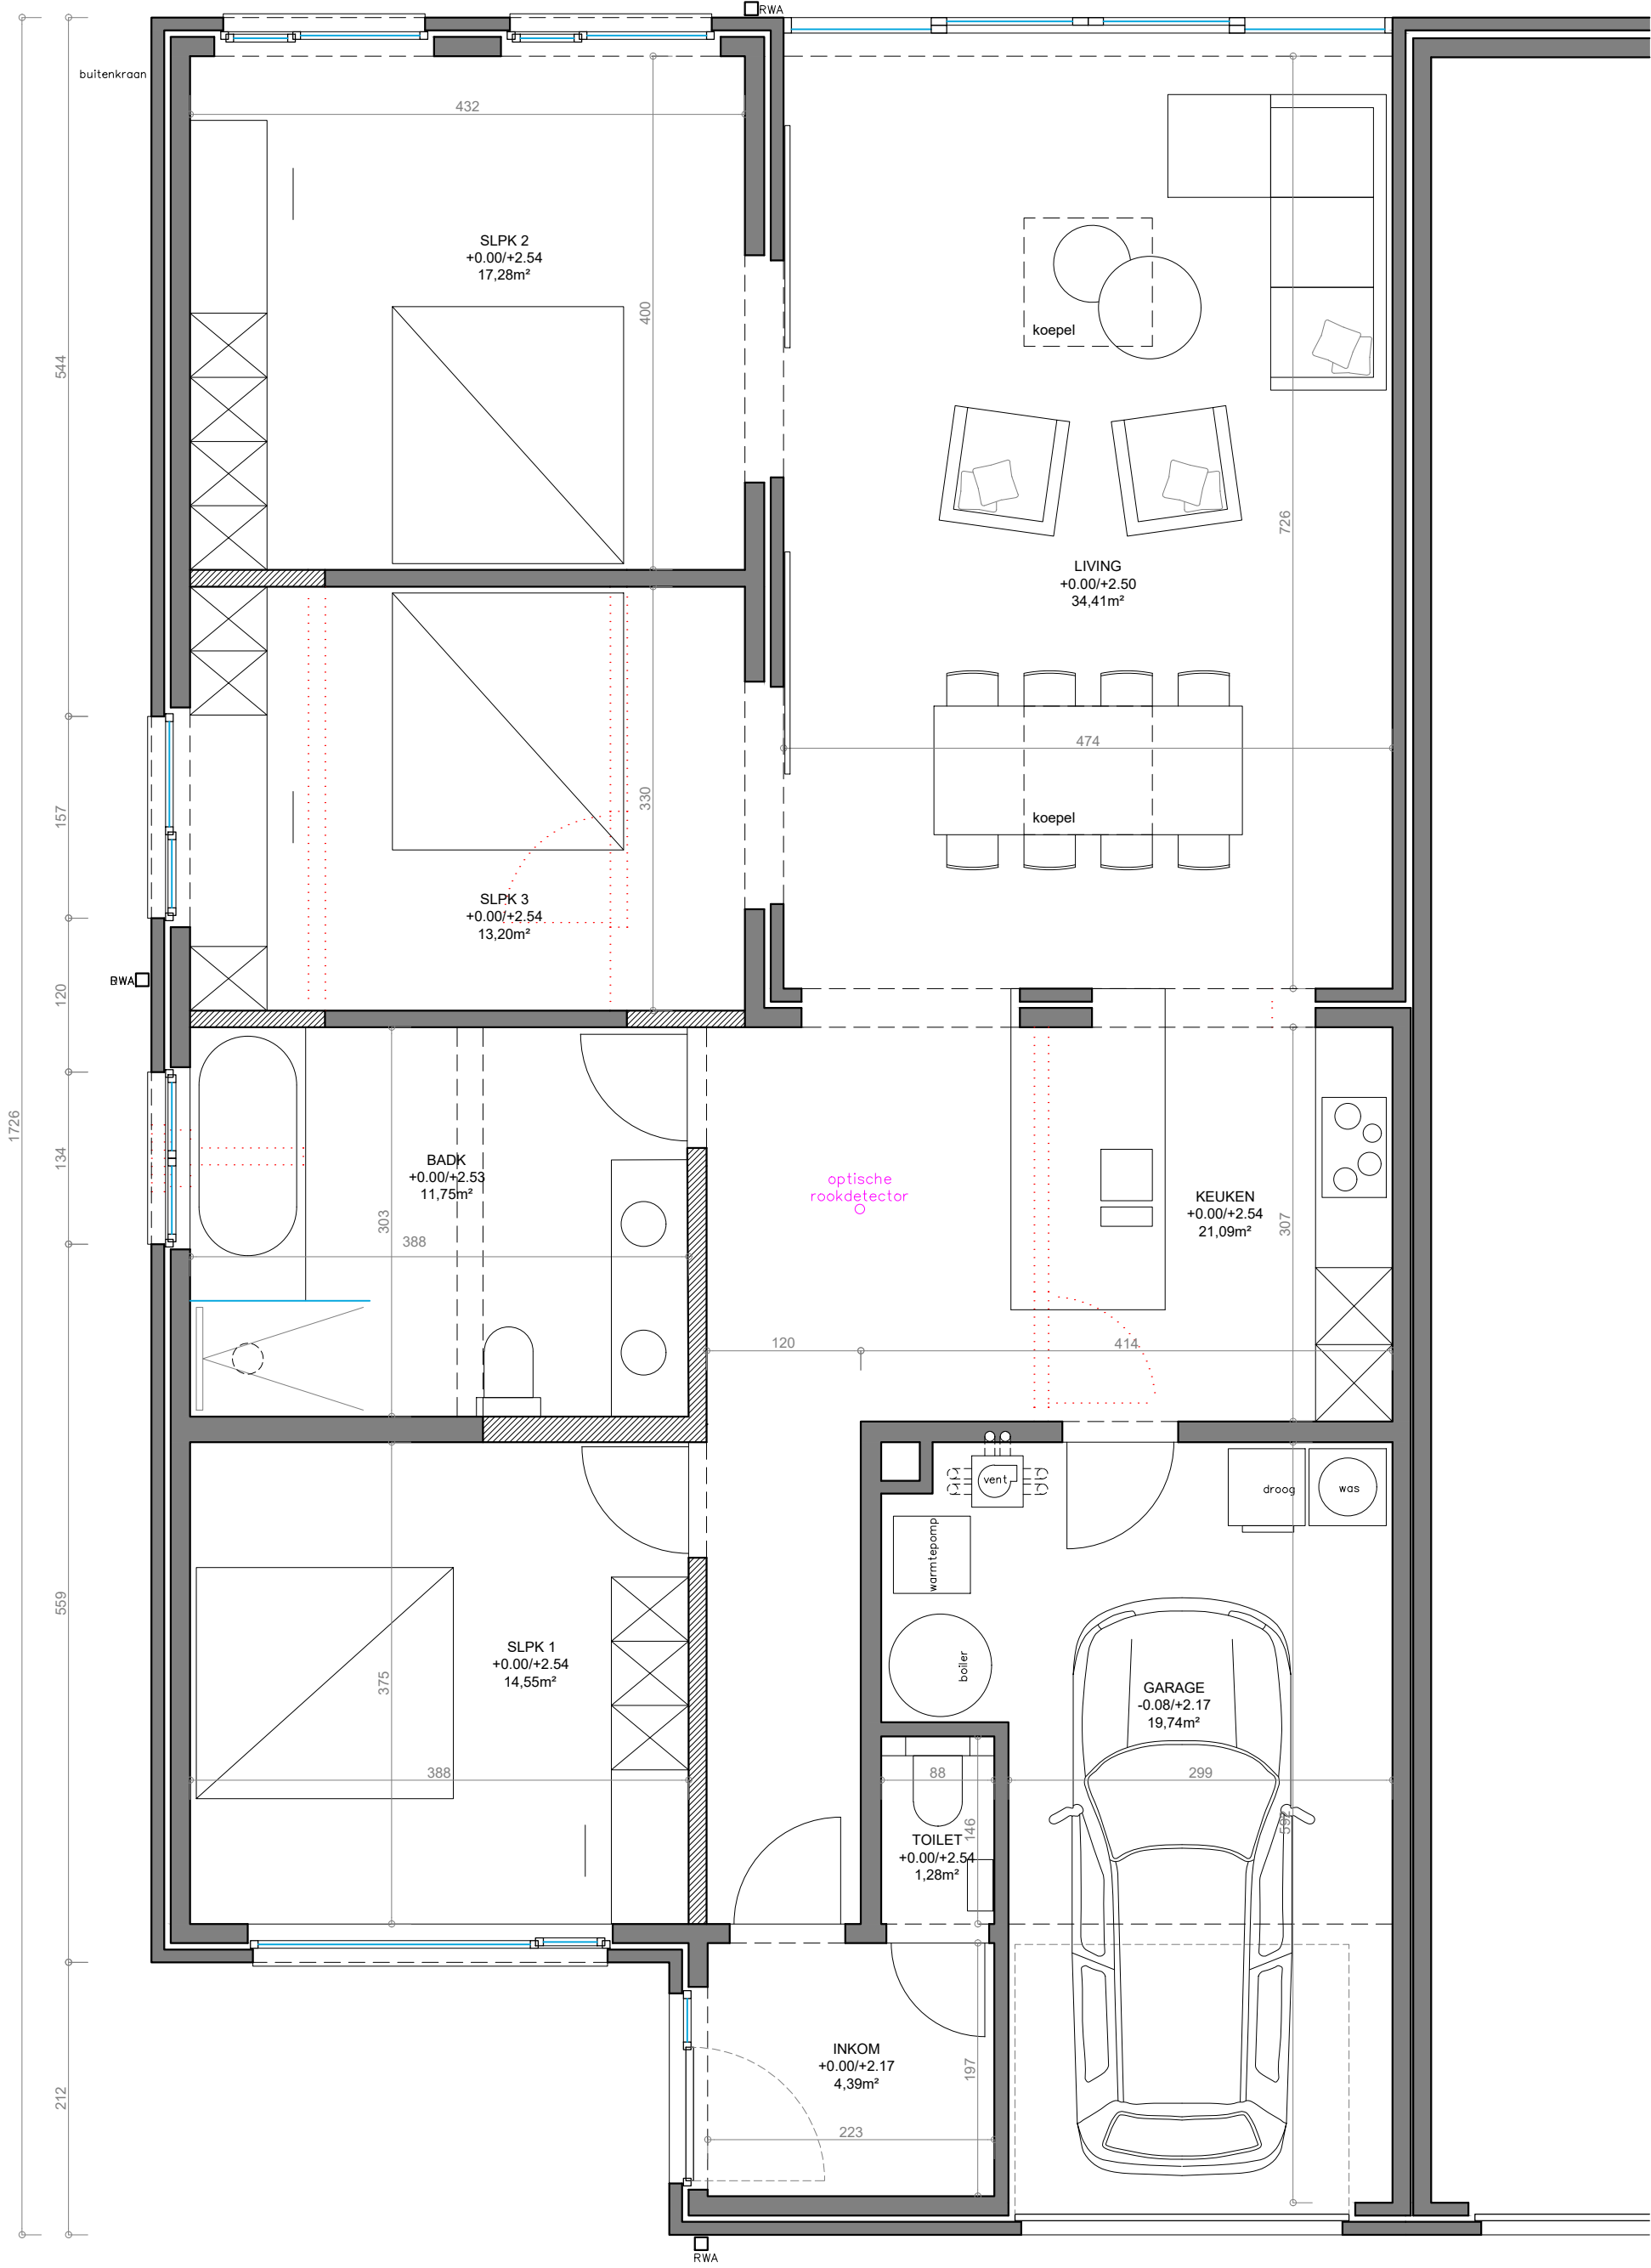



TIM GHEYSEN bv

Nederbosstraat 36
9810 Eke
BE 0970 765 774

T +32 9 336 29 70
M +32 498 30 47 61
info@timgheysen.be

Niveau+0 nieuwe toestand schaal 1/50

afmetingen zijn benaderend en moeten nog worden nagemeten

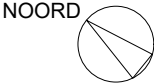 

14/08/2025

Kim Jolie
Zonnedaauwstraat 38 - 9000 Gent