


nr. 108-114

rechterbuur nr. 116
perceel 2578B

7.44
Lange Violetstraat
AA

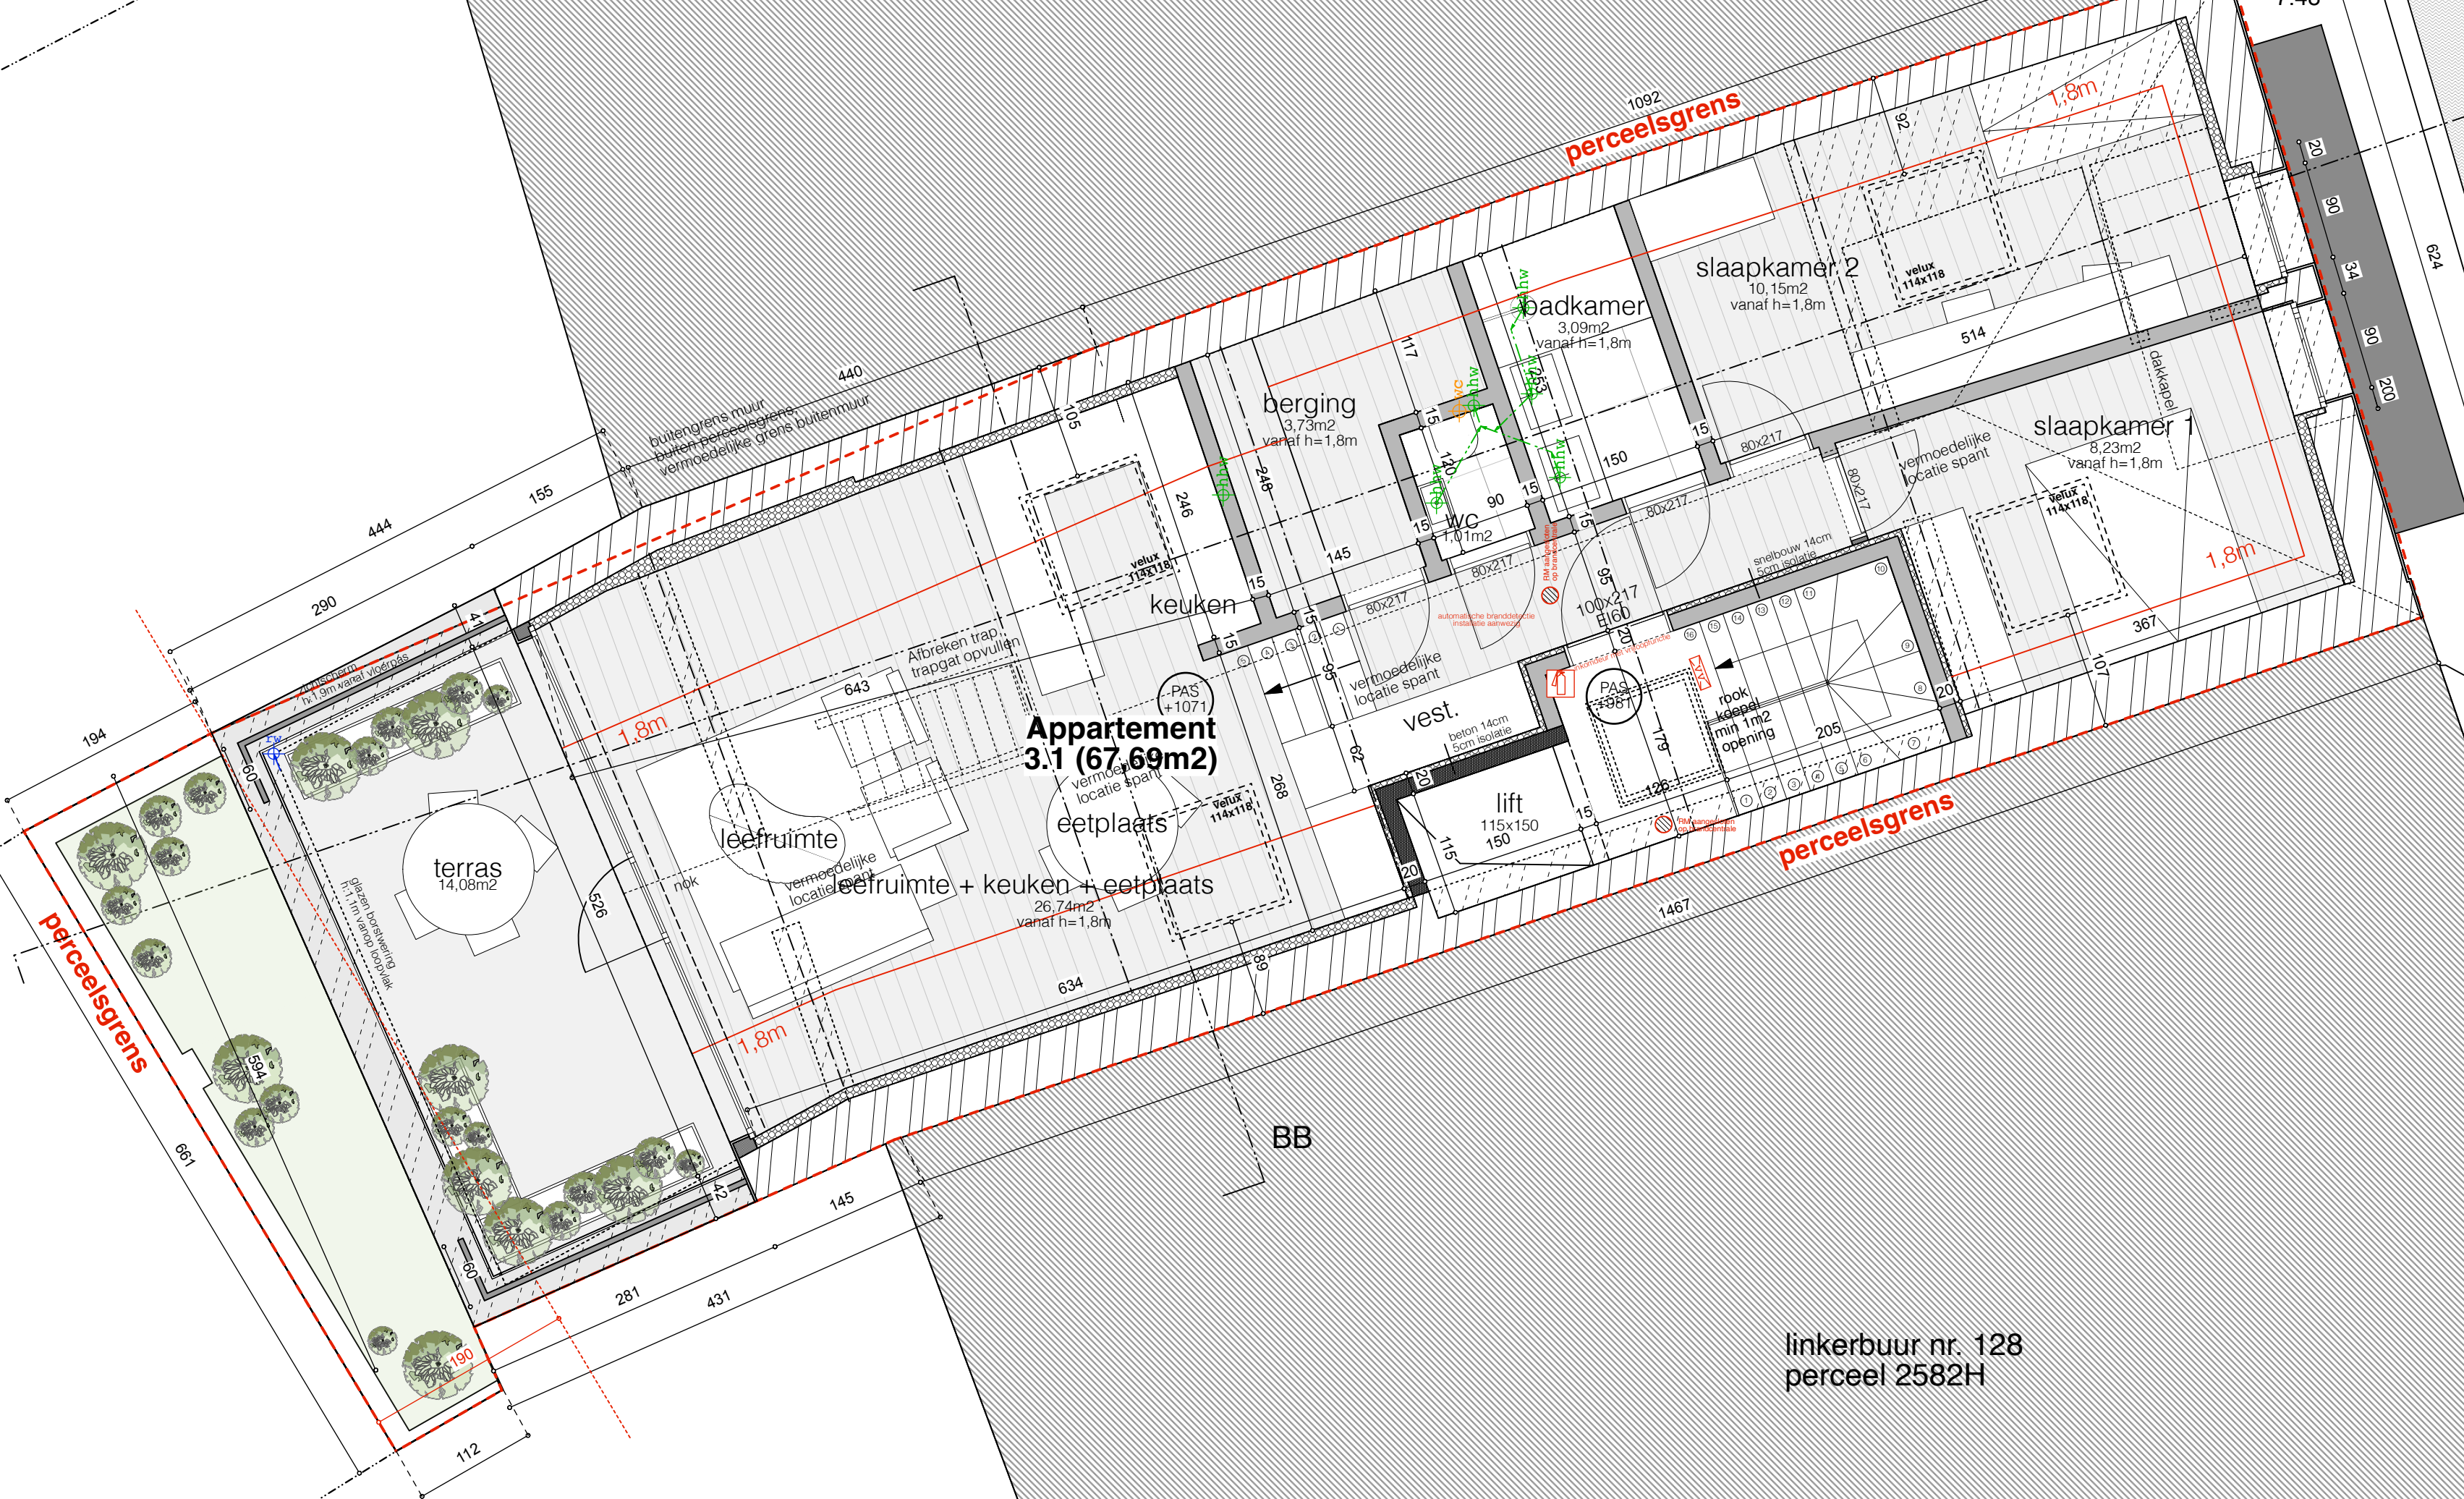


BB

perceel 2579F

linkerbuur nr. 128
perceel 2582H

nr. 130

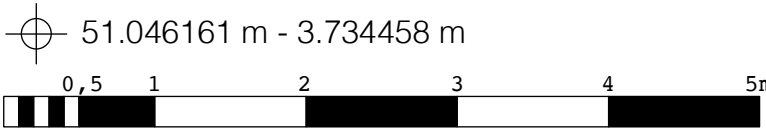

Nieuwe toestand

Verdiep 3
schaal : 1/100