


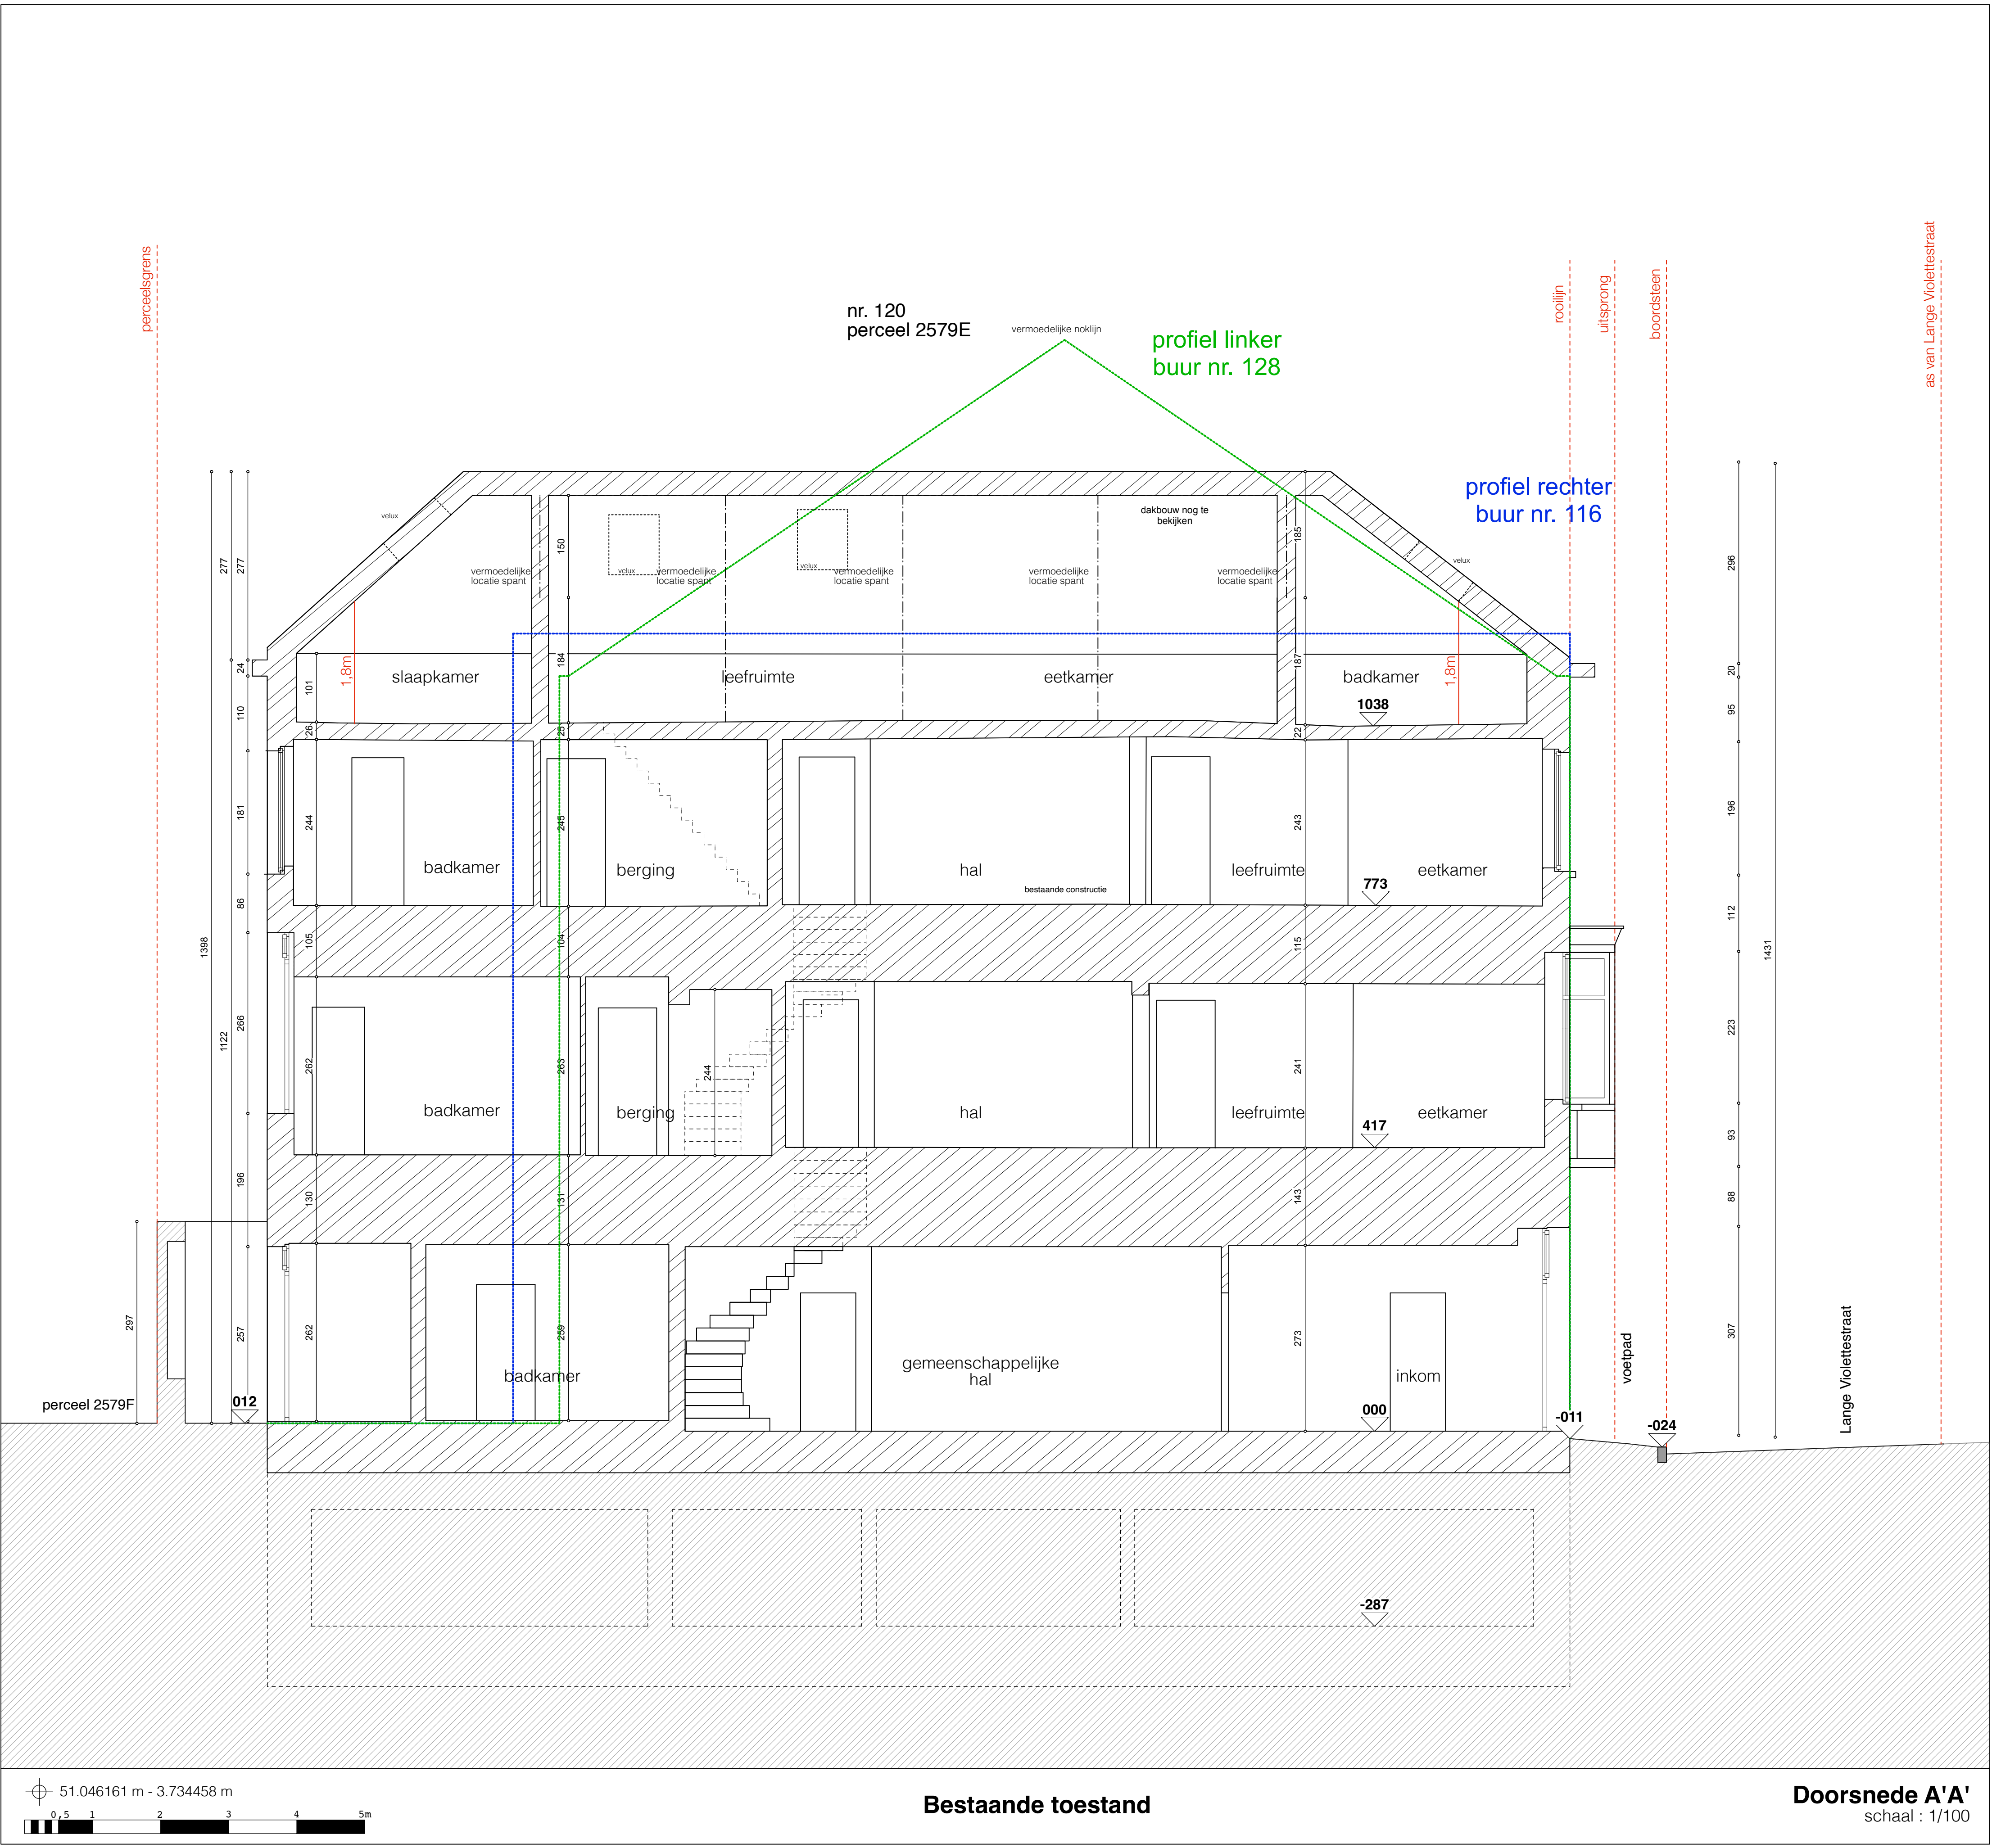

Bestaande toestand

Doorsnede A-A'  
schaal : 1/100