

as van Lange Violetestraat

boordsteen

rooilijn


profiel linker
buur nr. 128

profiel rechter
buur nr. 116

nieuwe achtergevel

bestaande achtergevel

perceelsgrens

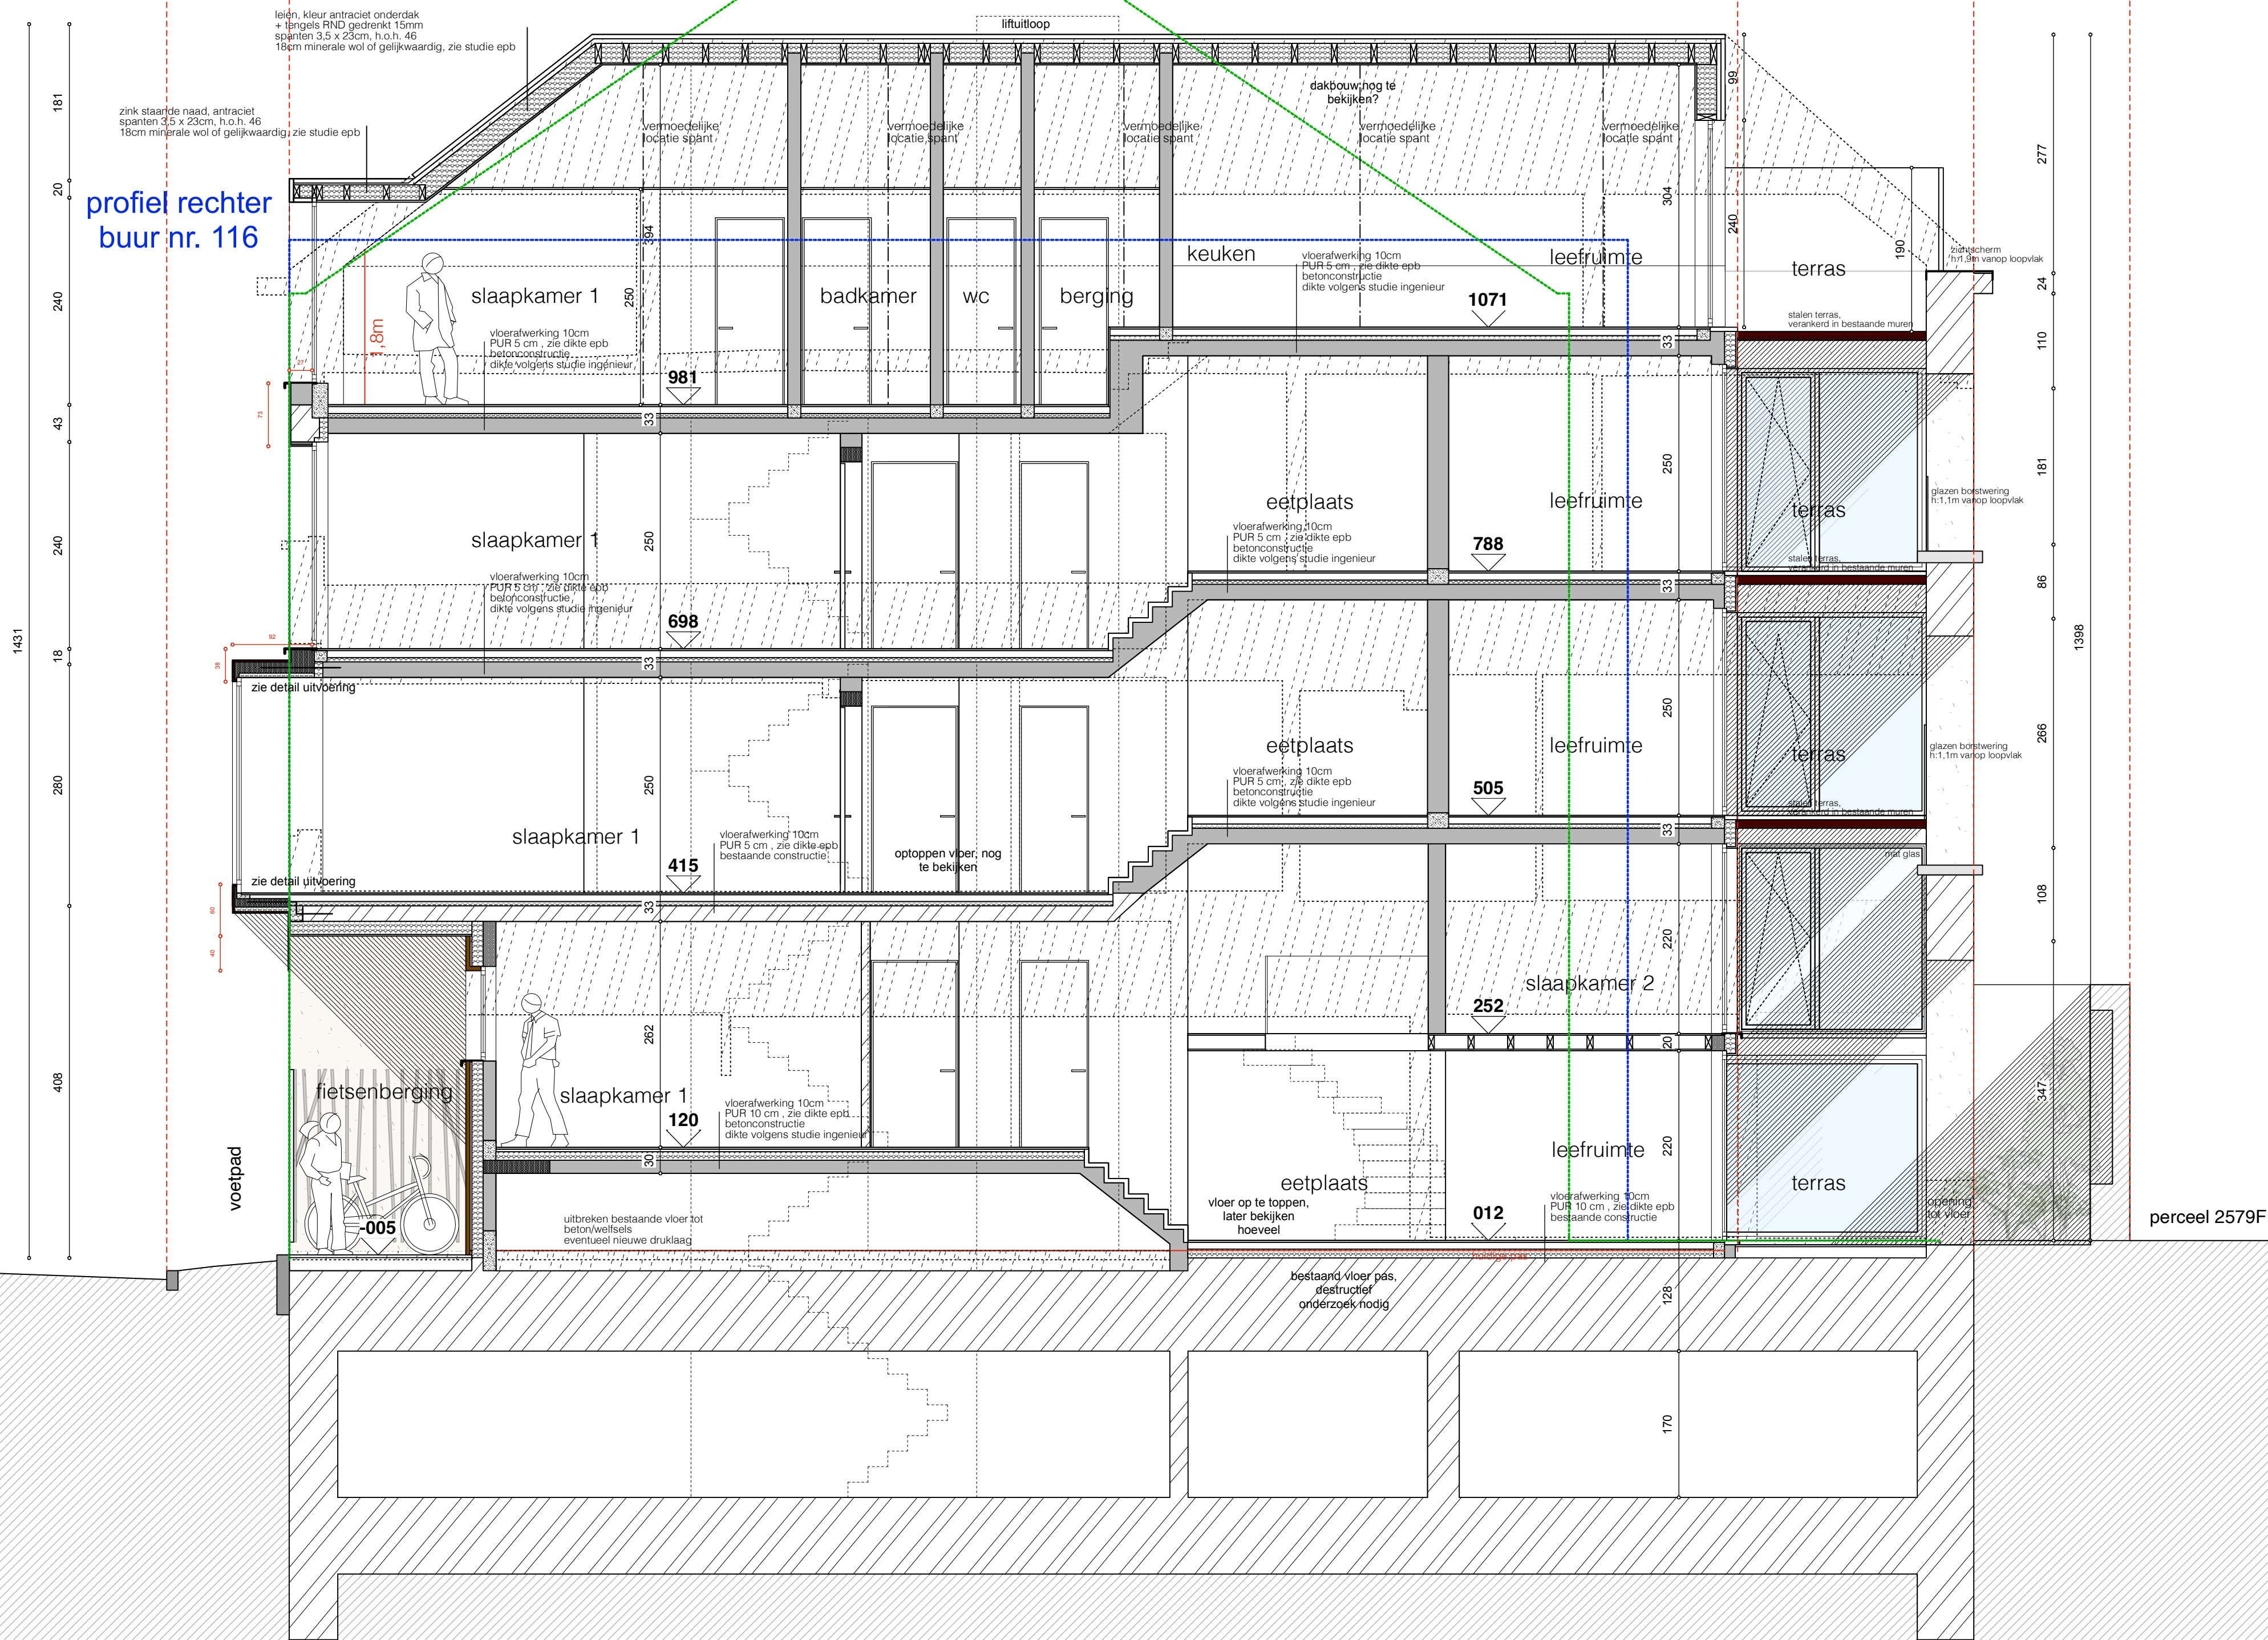

51.046161 m - 3.734458 m



Nieuwe toestand

Doorsnede AA
schaal : 1/100