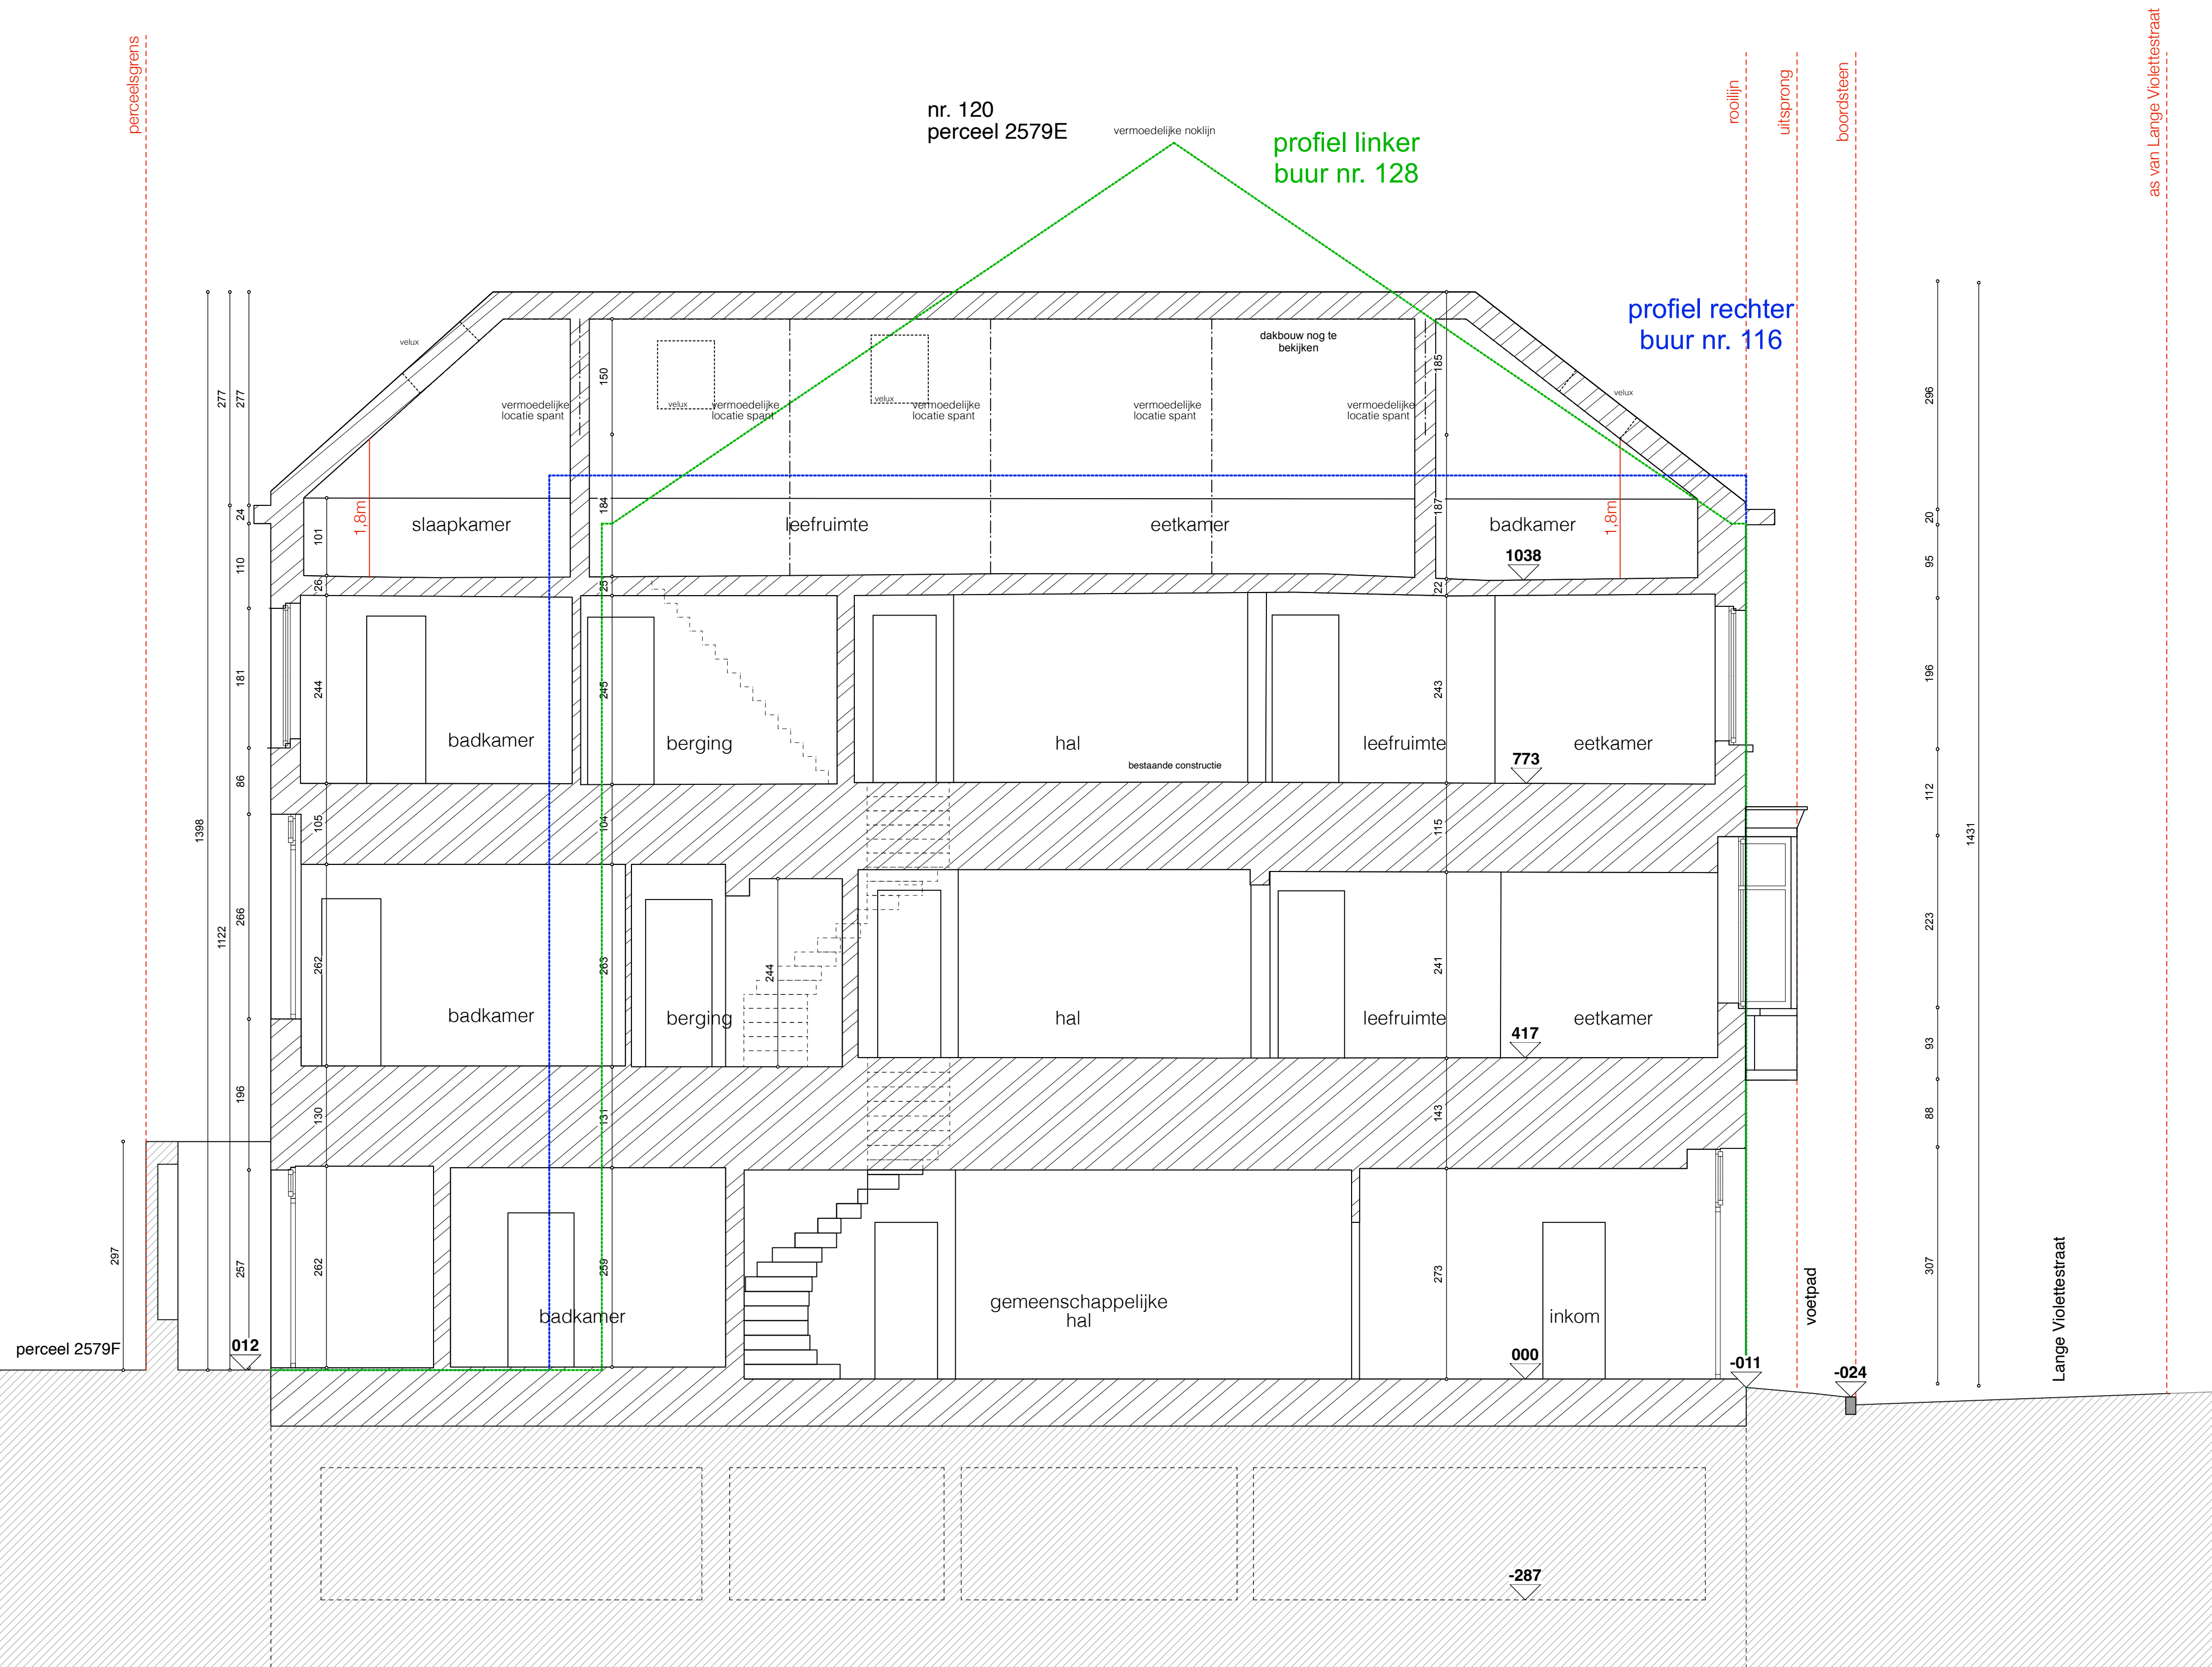


Bestaande toestand

Terreinprofiel ter hoogte van A'A'
schaal : 1/100