


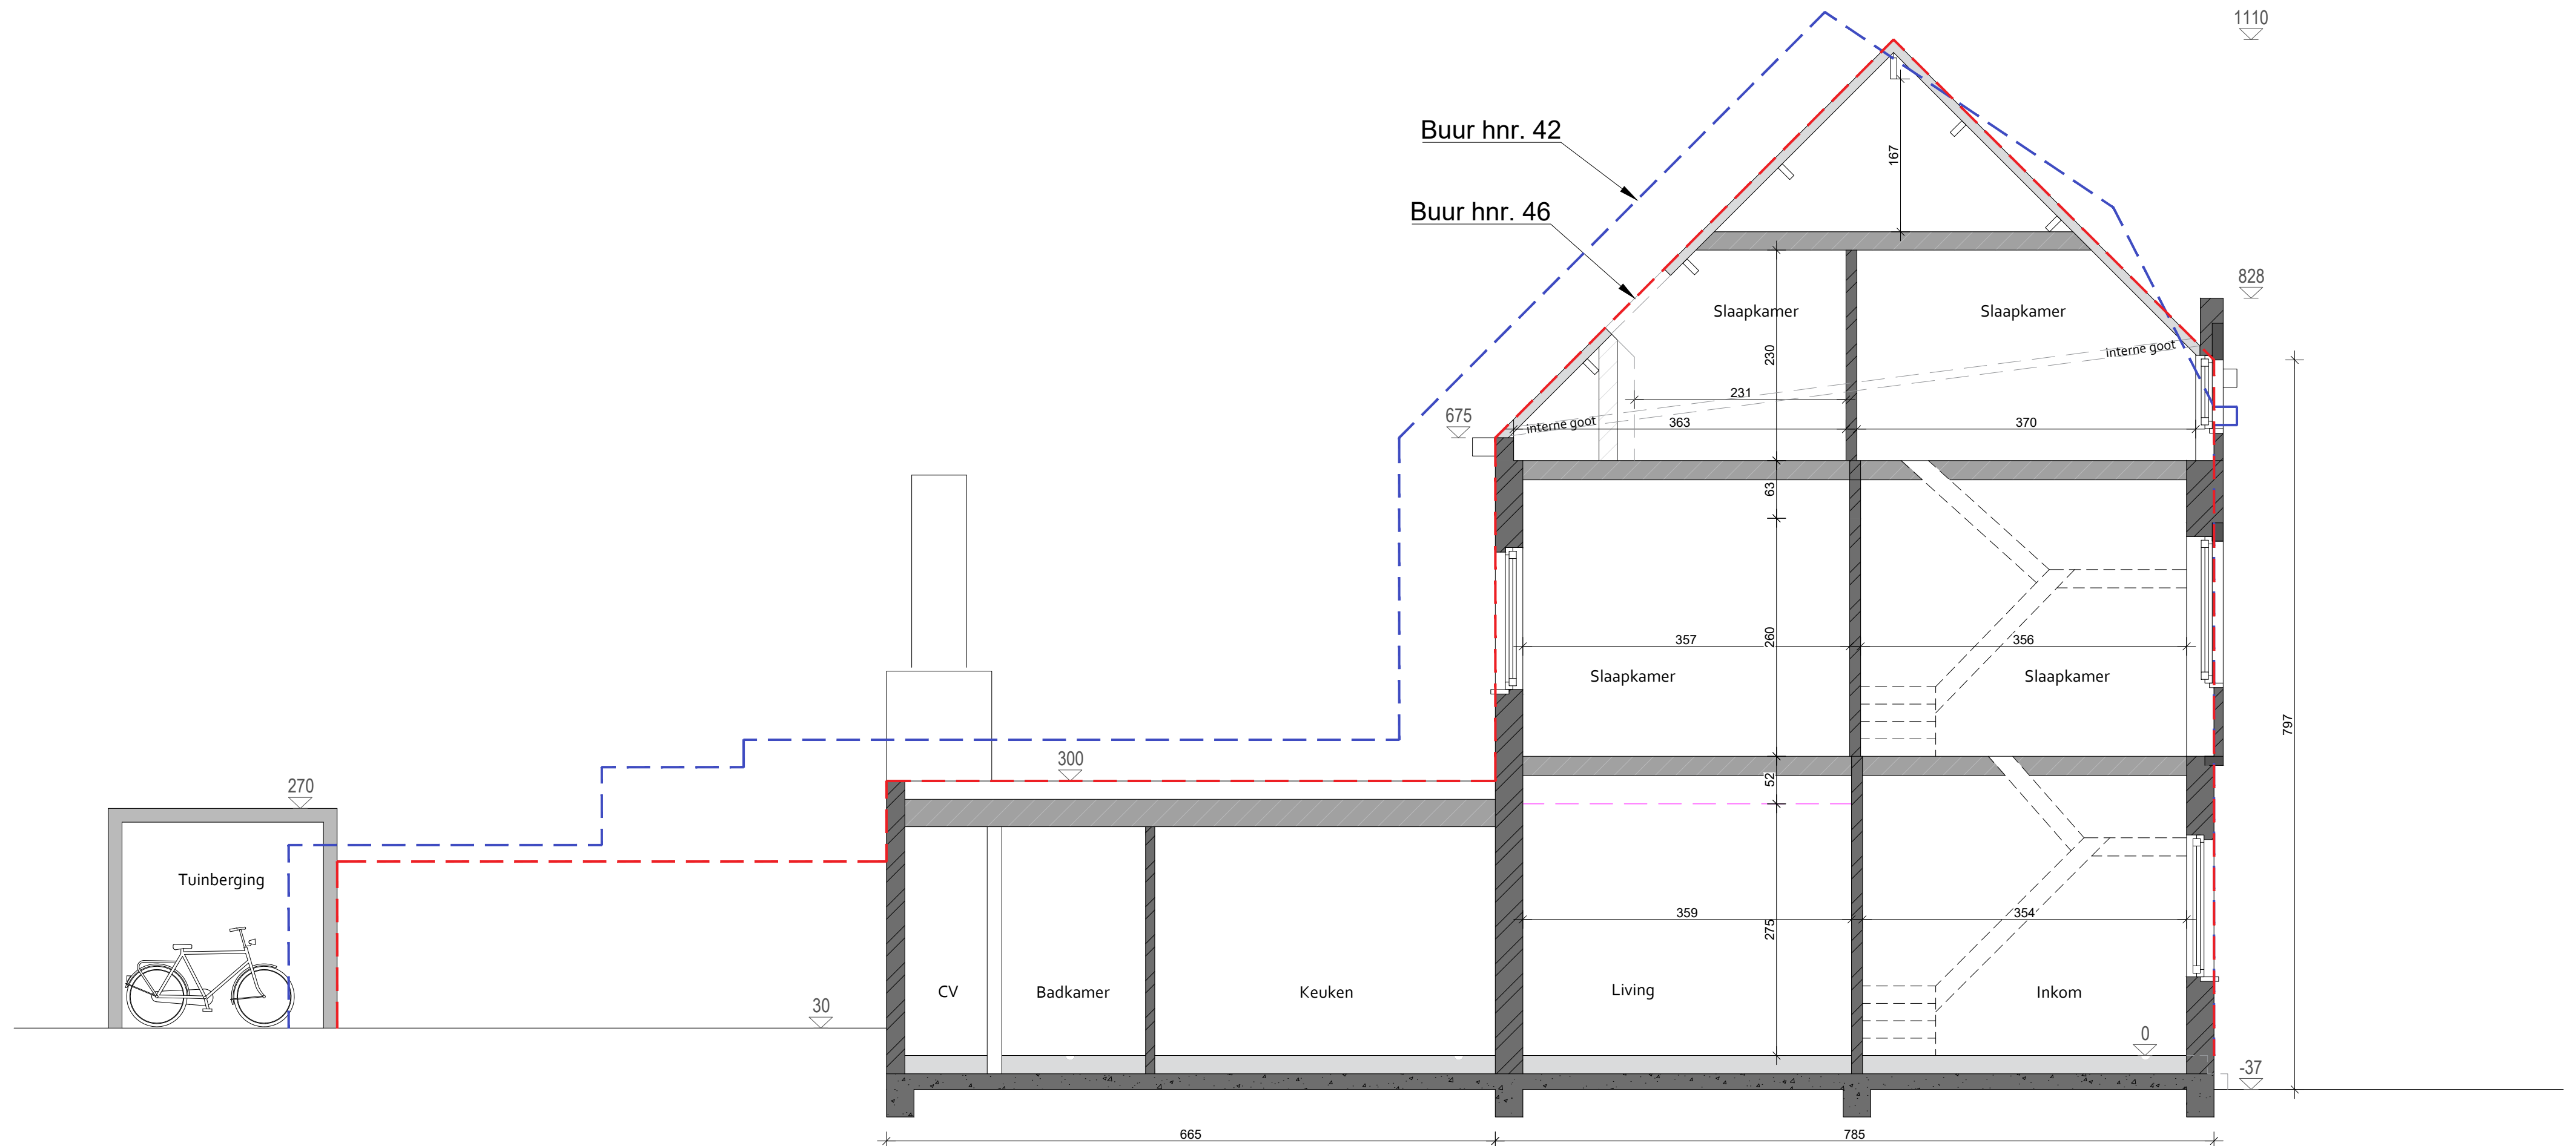

Sneede AA  
Bestaande toestand  
Schaal 1/50



**ARCHITECT**  
**AWP BURU**  
KERKSTRAAT 1  
9950 WAARSCHOOT  
INFO@AWPBURU.BE  
+32 (0) 9 329 07 91  
BTW BE 0437 441 393

**BOUWHEER**  
**DHR. KIMPE**  
**DHR. DE CLERCQ**  
WAZENAARSTRAAT 3e  
9050 GENT  
BELGIE

**PROJECT**  
**VERBOUWEN EENGEZINSWONING**  
**A382**  
FRANK BAUERSTRAAT 44  
9000 GENT  
BELGIE

**PLANGEGEVENS**  
SNEDE AA  
SCHAAL: 1/50  
FORMAAT: A2  
DATUM: 14.08.2025  
GETEKEND: LS  
FASE: B01A382

21

23