


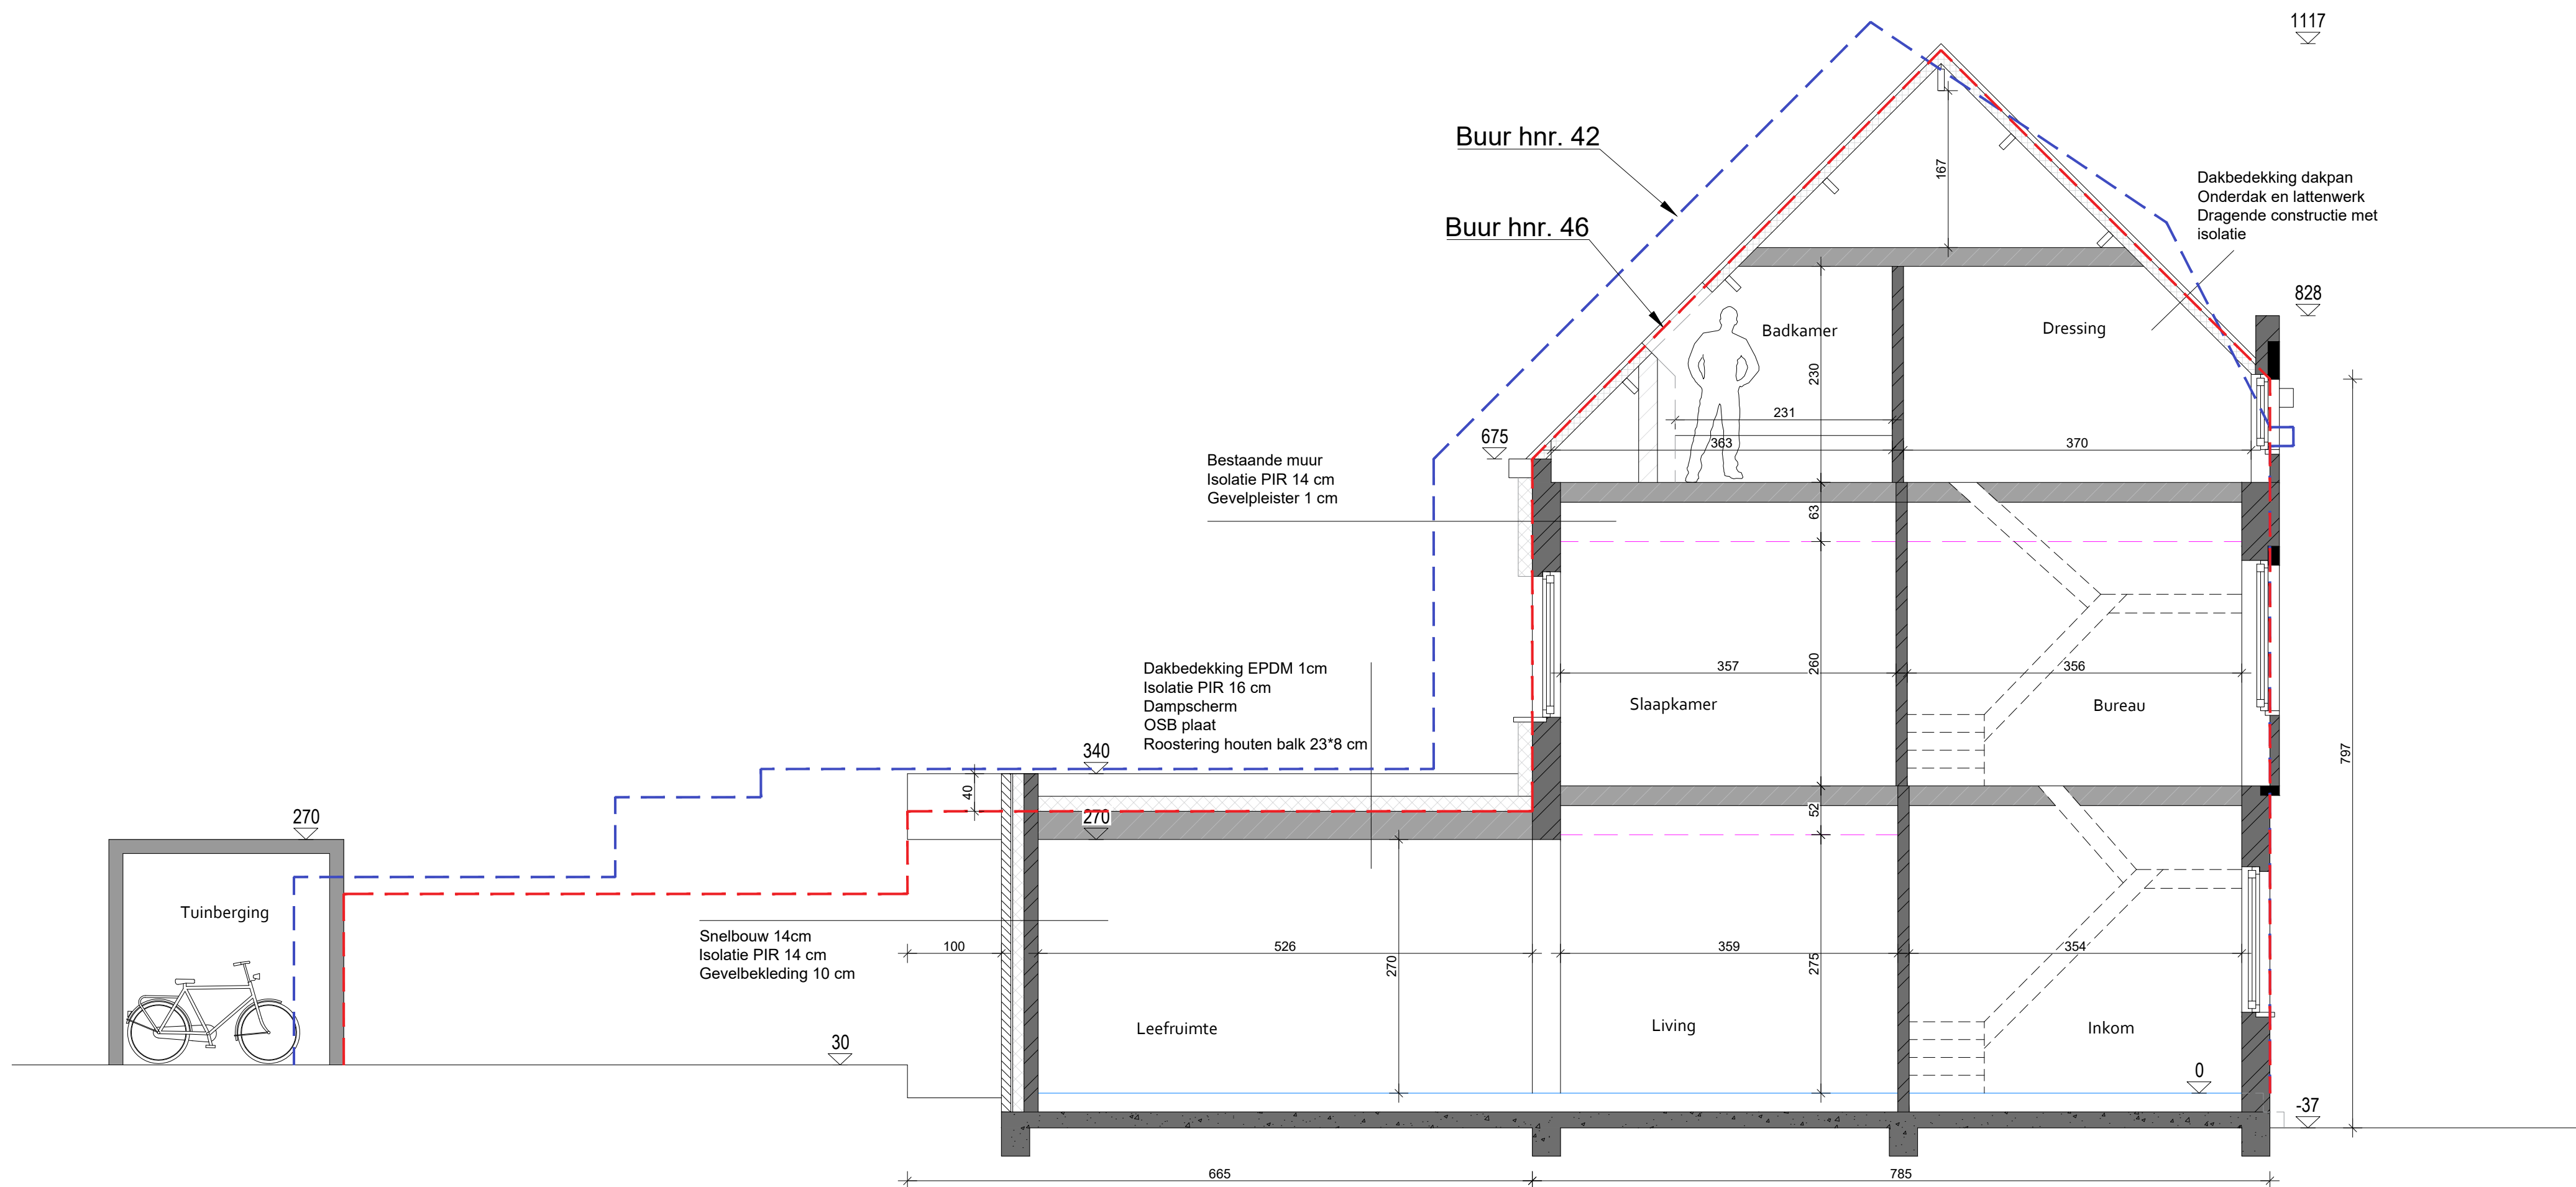

Snode AA
Nieuwe toestand
Schaal 1/50

	ARCHITECT AWP BURO KERKSTRAAT 1 9950 WAARSCHOOT INFO@AWPBUR0.BE +32 (0) 9 329 07 91 BTW BE 0437 441 393	BOUWHEER DHR. KIMPE DHR. DE CLERCQ WAZENAARSTRAAT 3e 9050 GENT BELGIE	PROJECT VERBOUWEN EENGEZINSWONING A382 FRANK BAUERSTRAAT 44 9000 GENT BELGIE	PLANGEGEVENS SNEDE AA SCHAAL: 1/50 FORMAAT: A2 DATUM: 14.08.2025 GETEKEND: LS FASE: B01A382	22
					23