


Dhr. & Mevr. Jeroen Van Besien &
Isabeau Hermie
Oudenaardegoed 19,
9031 Drongen

zachte berm

zachte berm

Oudenaardegoed 17
9031 Gent
GENT 27 AFD/DRONGEN 1 AFD/ - sectie C - nr. 0767/90M00
Functie: oengezinswoning

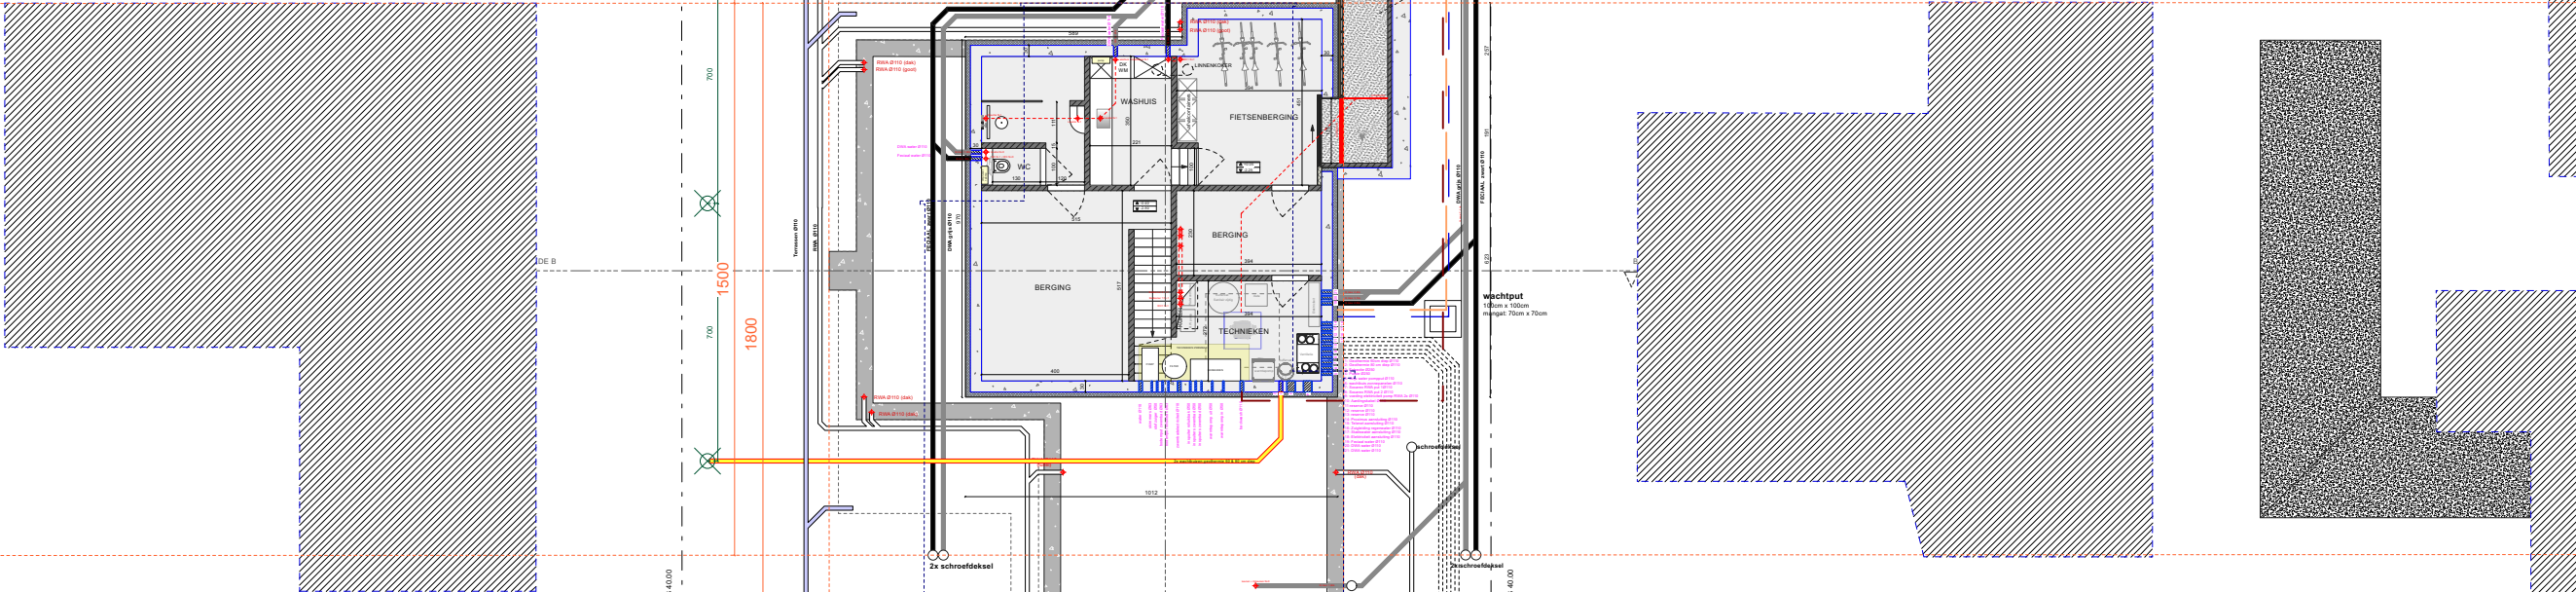

Natuurgebied - Adres niet gekend
GENT 27 AFD/DRONGEN 1 AFD - sectie C - nr: 0804/00_008

