



ARCHITECT

JUMA architects  
Hoge Heirweg 47B  
9830 Sint-Martens-Latem  
+32 9 279 64 29

PROJECT

Oudenaardegoed 19  
9031 Drongen  
Oost - Vlaanderen  
GENT 27 AFD/DRONGEN 1 AFD/  
sectie C - nr: 0765/00N000



ONTWERP

- BOUWAANVRAAG
- Het slopen van een bestaande woning
  - Het nieuw bouwen van een ééngezinswoning
  - Het nieuw bouwen van een zwembad
  - Het rooien van 2 bomen
  - Aanleggen van een terras
  - Poort met brievenbus

BOUWHEER

Dhr. & Mevr. Jeroen Van Besien &  
Isabeau Hermie  
Oudenaardegoed 19,  
9031 Drongen

ZIJAANZICHT LINKS

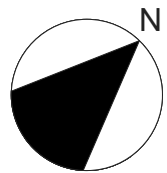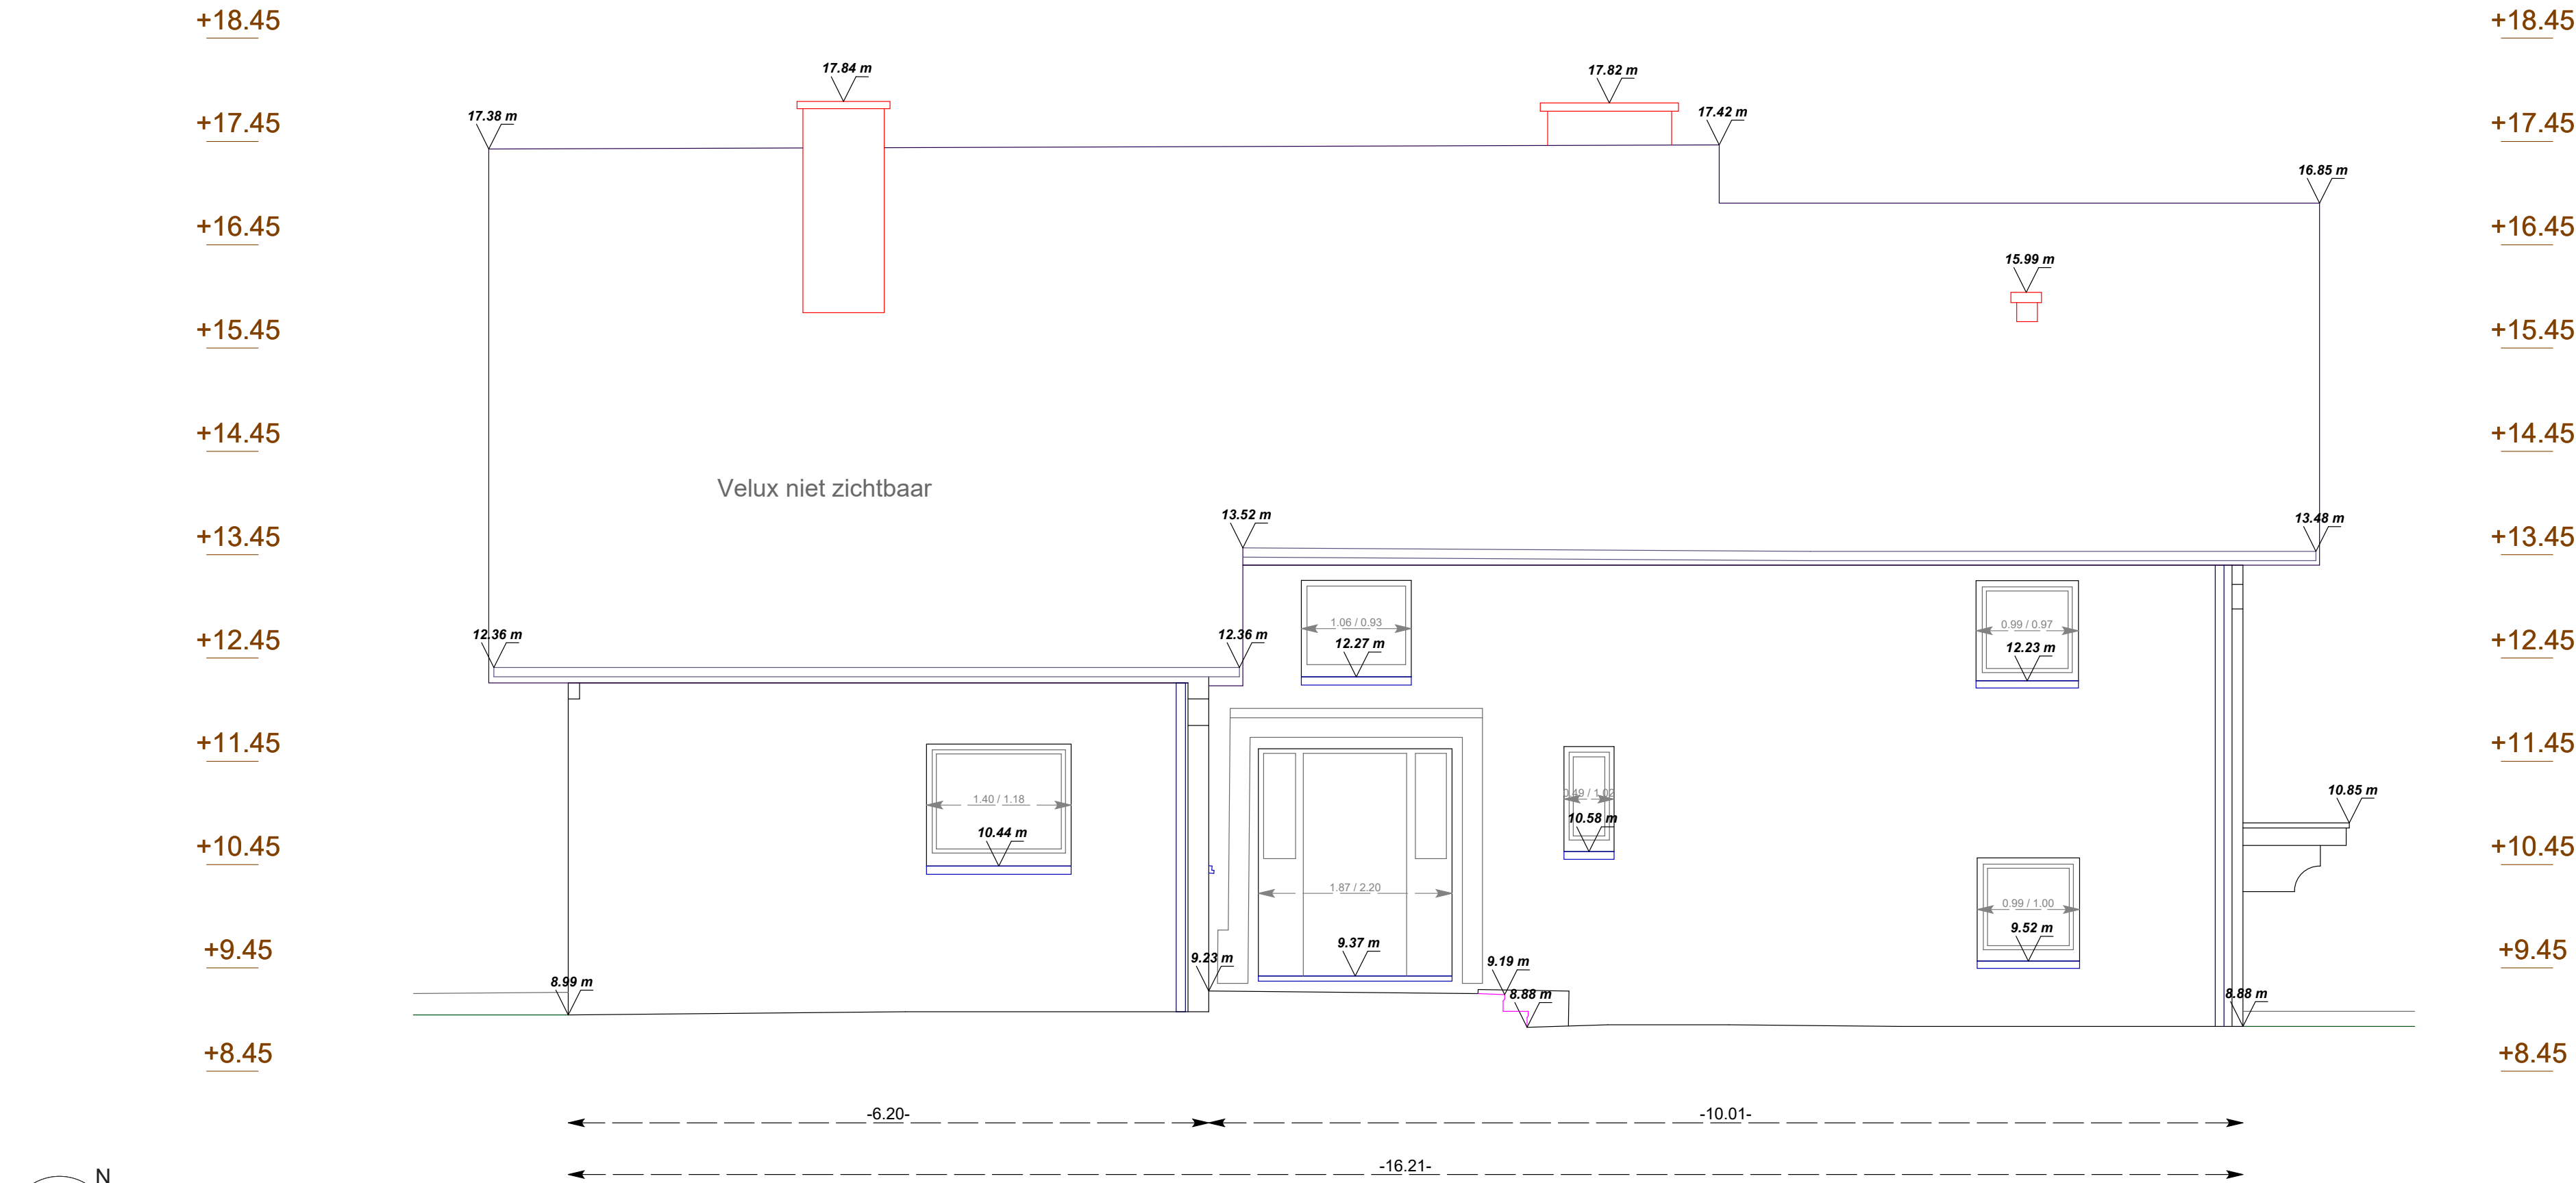

SCHAAL