


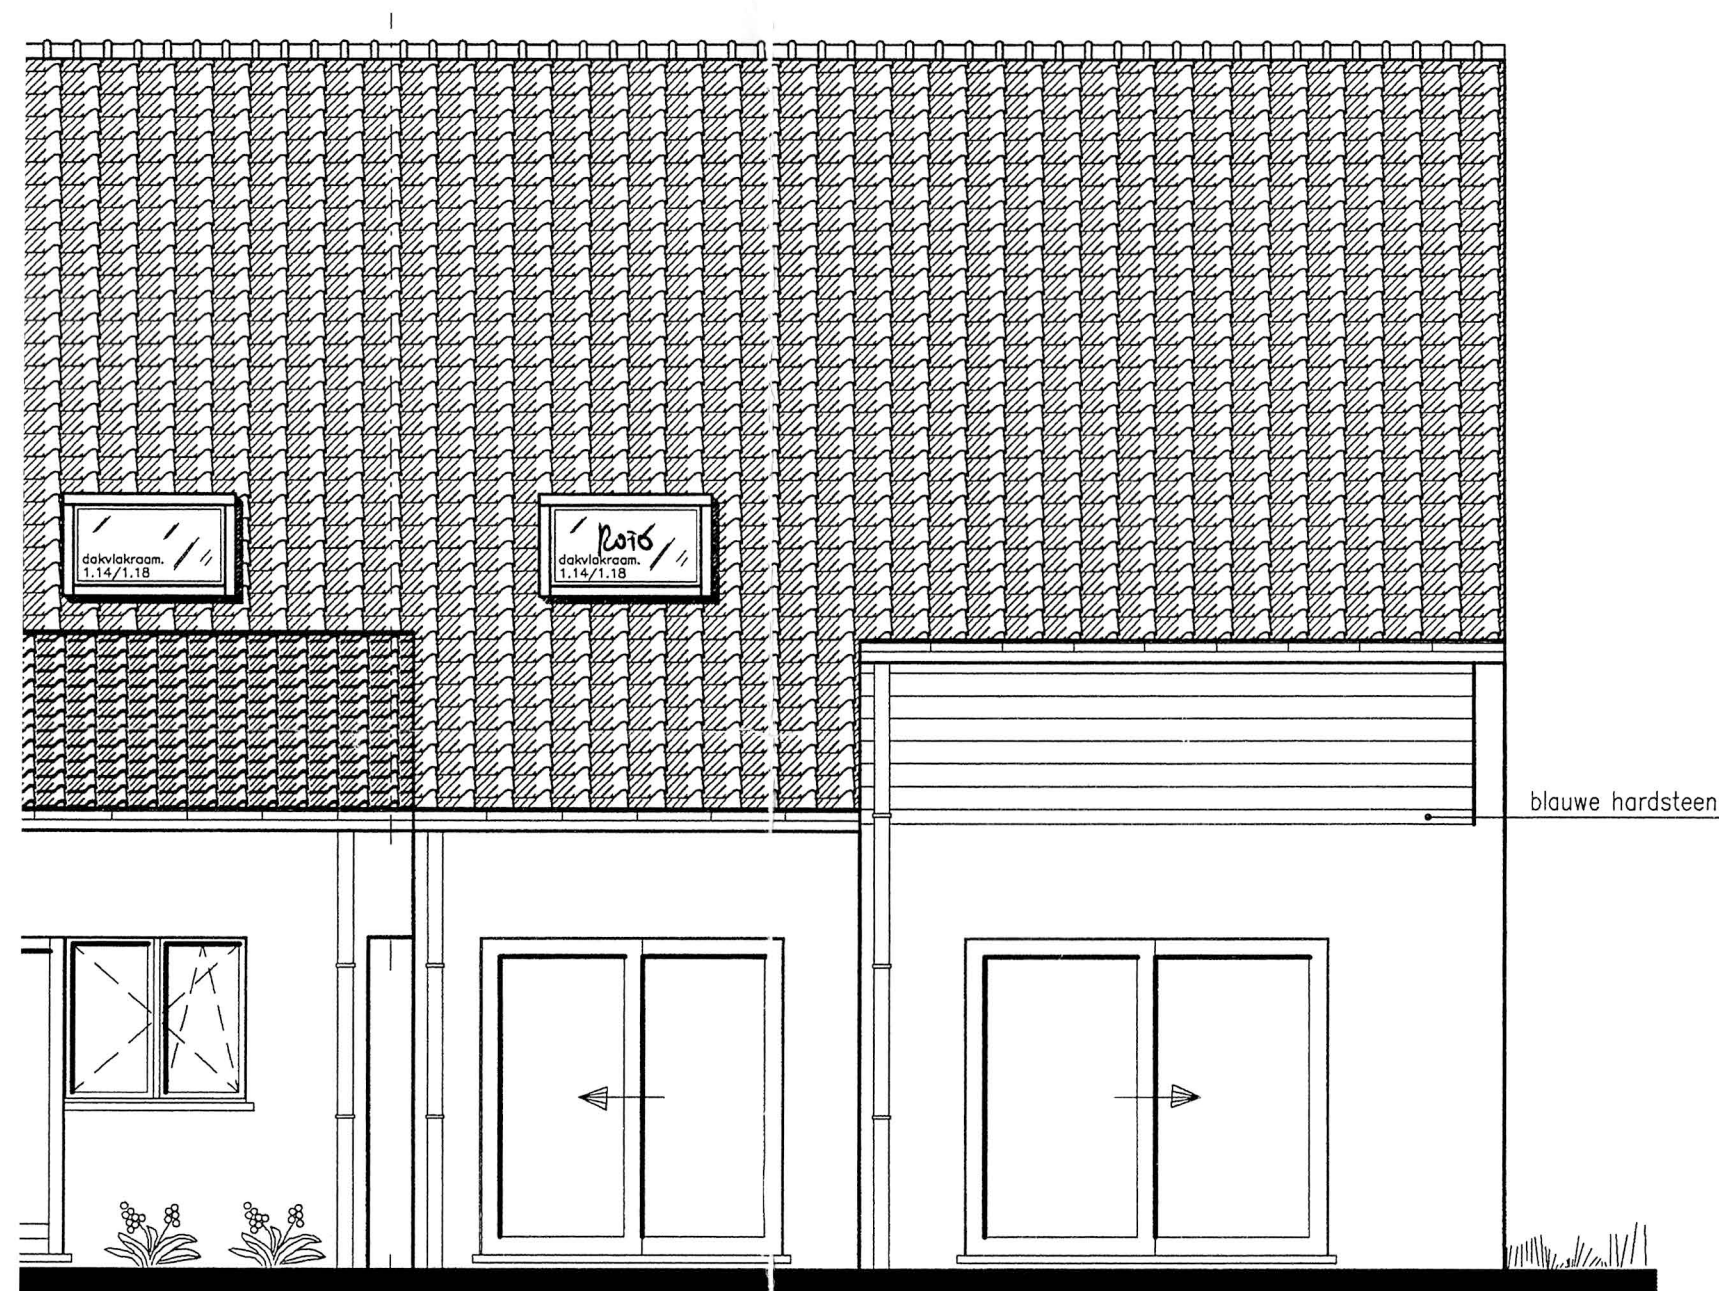

klantnr. 7276
 blok . K 1

Achtergevel - schaal 1/50
 Laatst vergunde toestand