


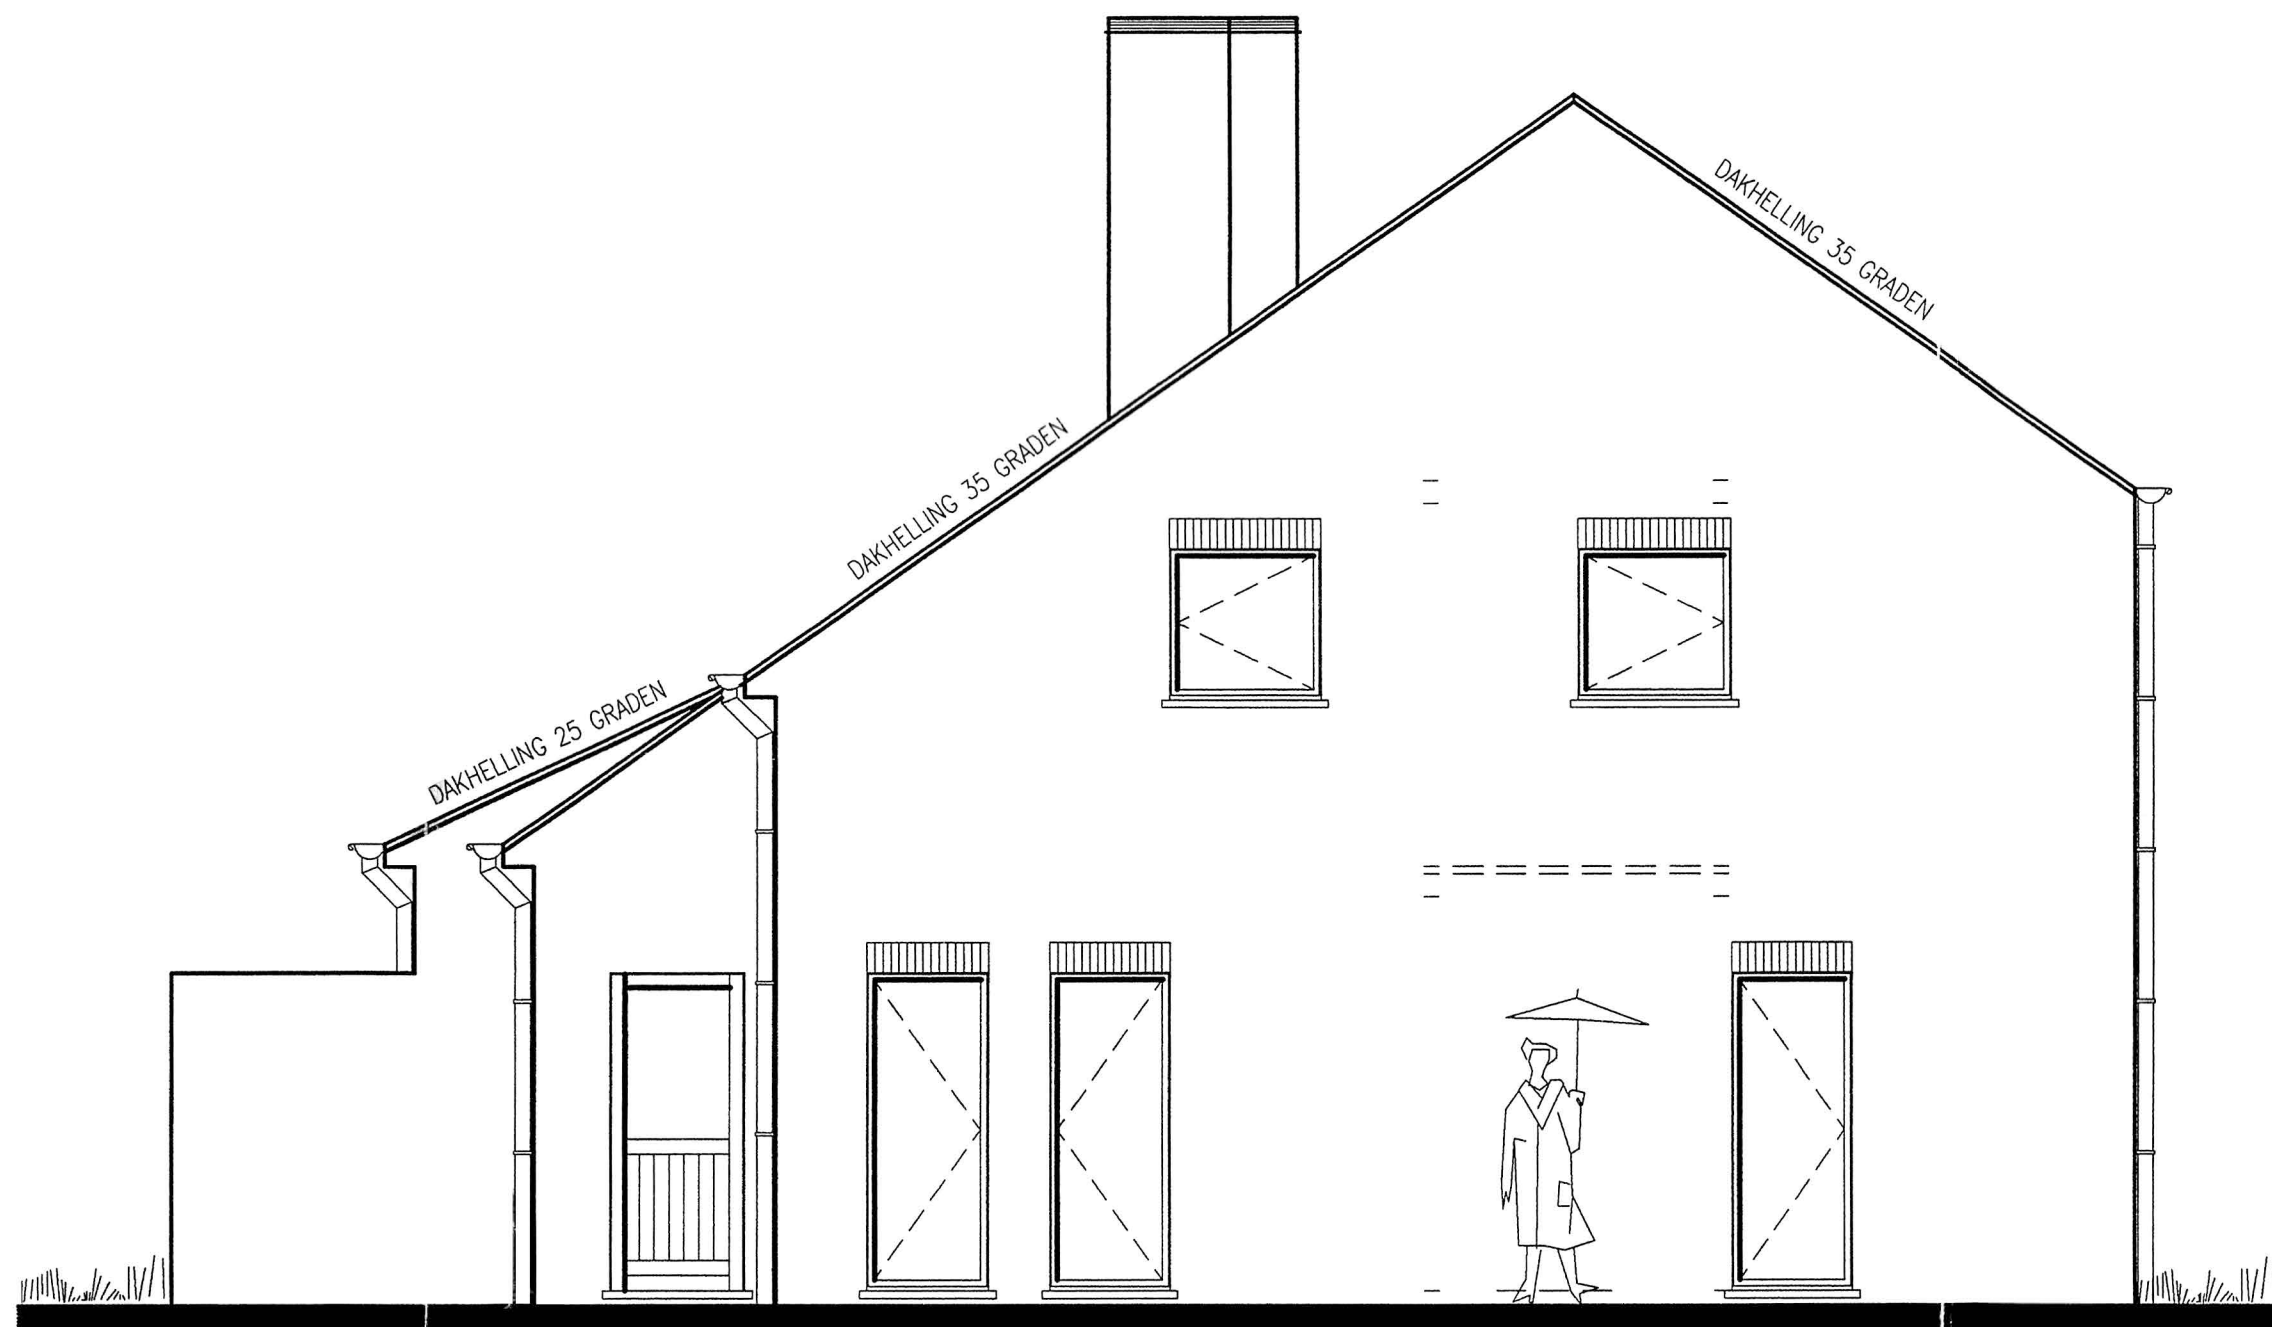

type deur : SELECTA

ZIJGEVEL LINKS

schaal : 1/50

Laatst vergunde toestand

klantnr . 7276

blok . K 1