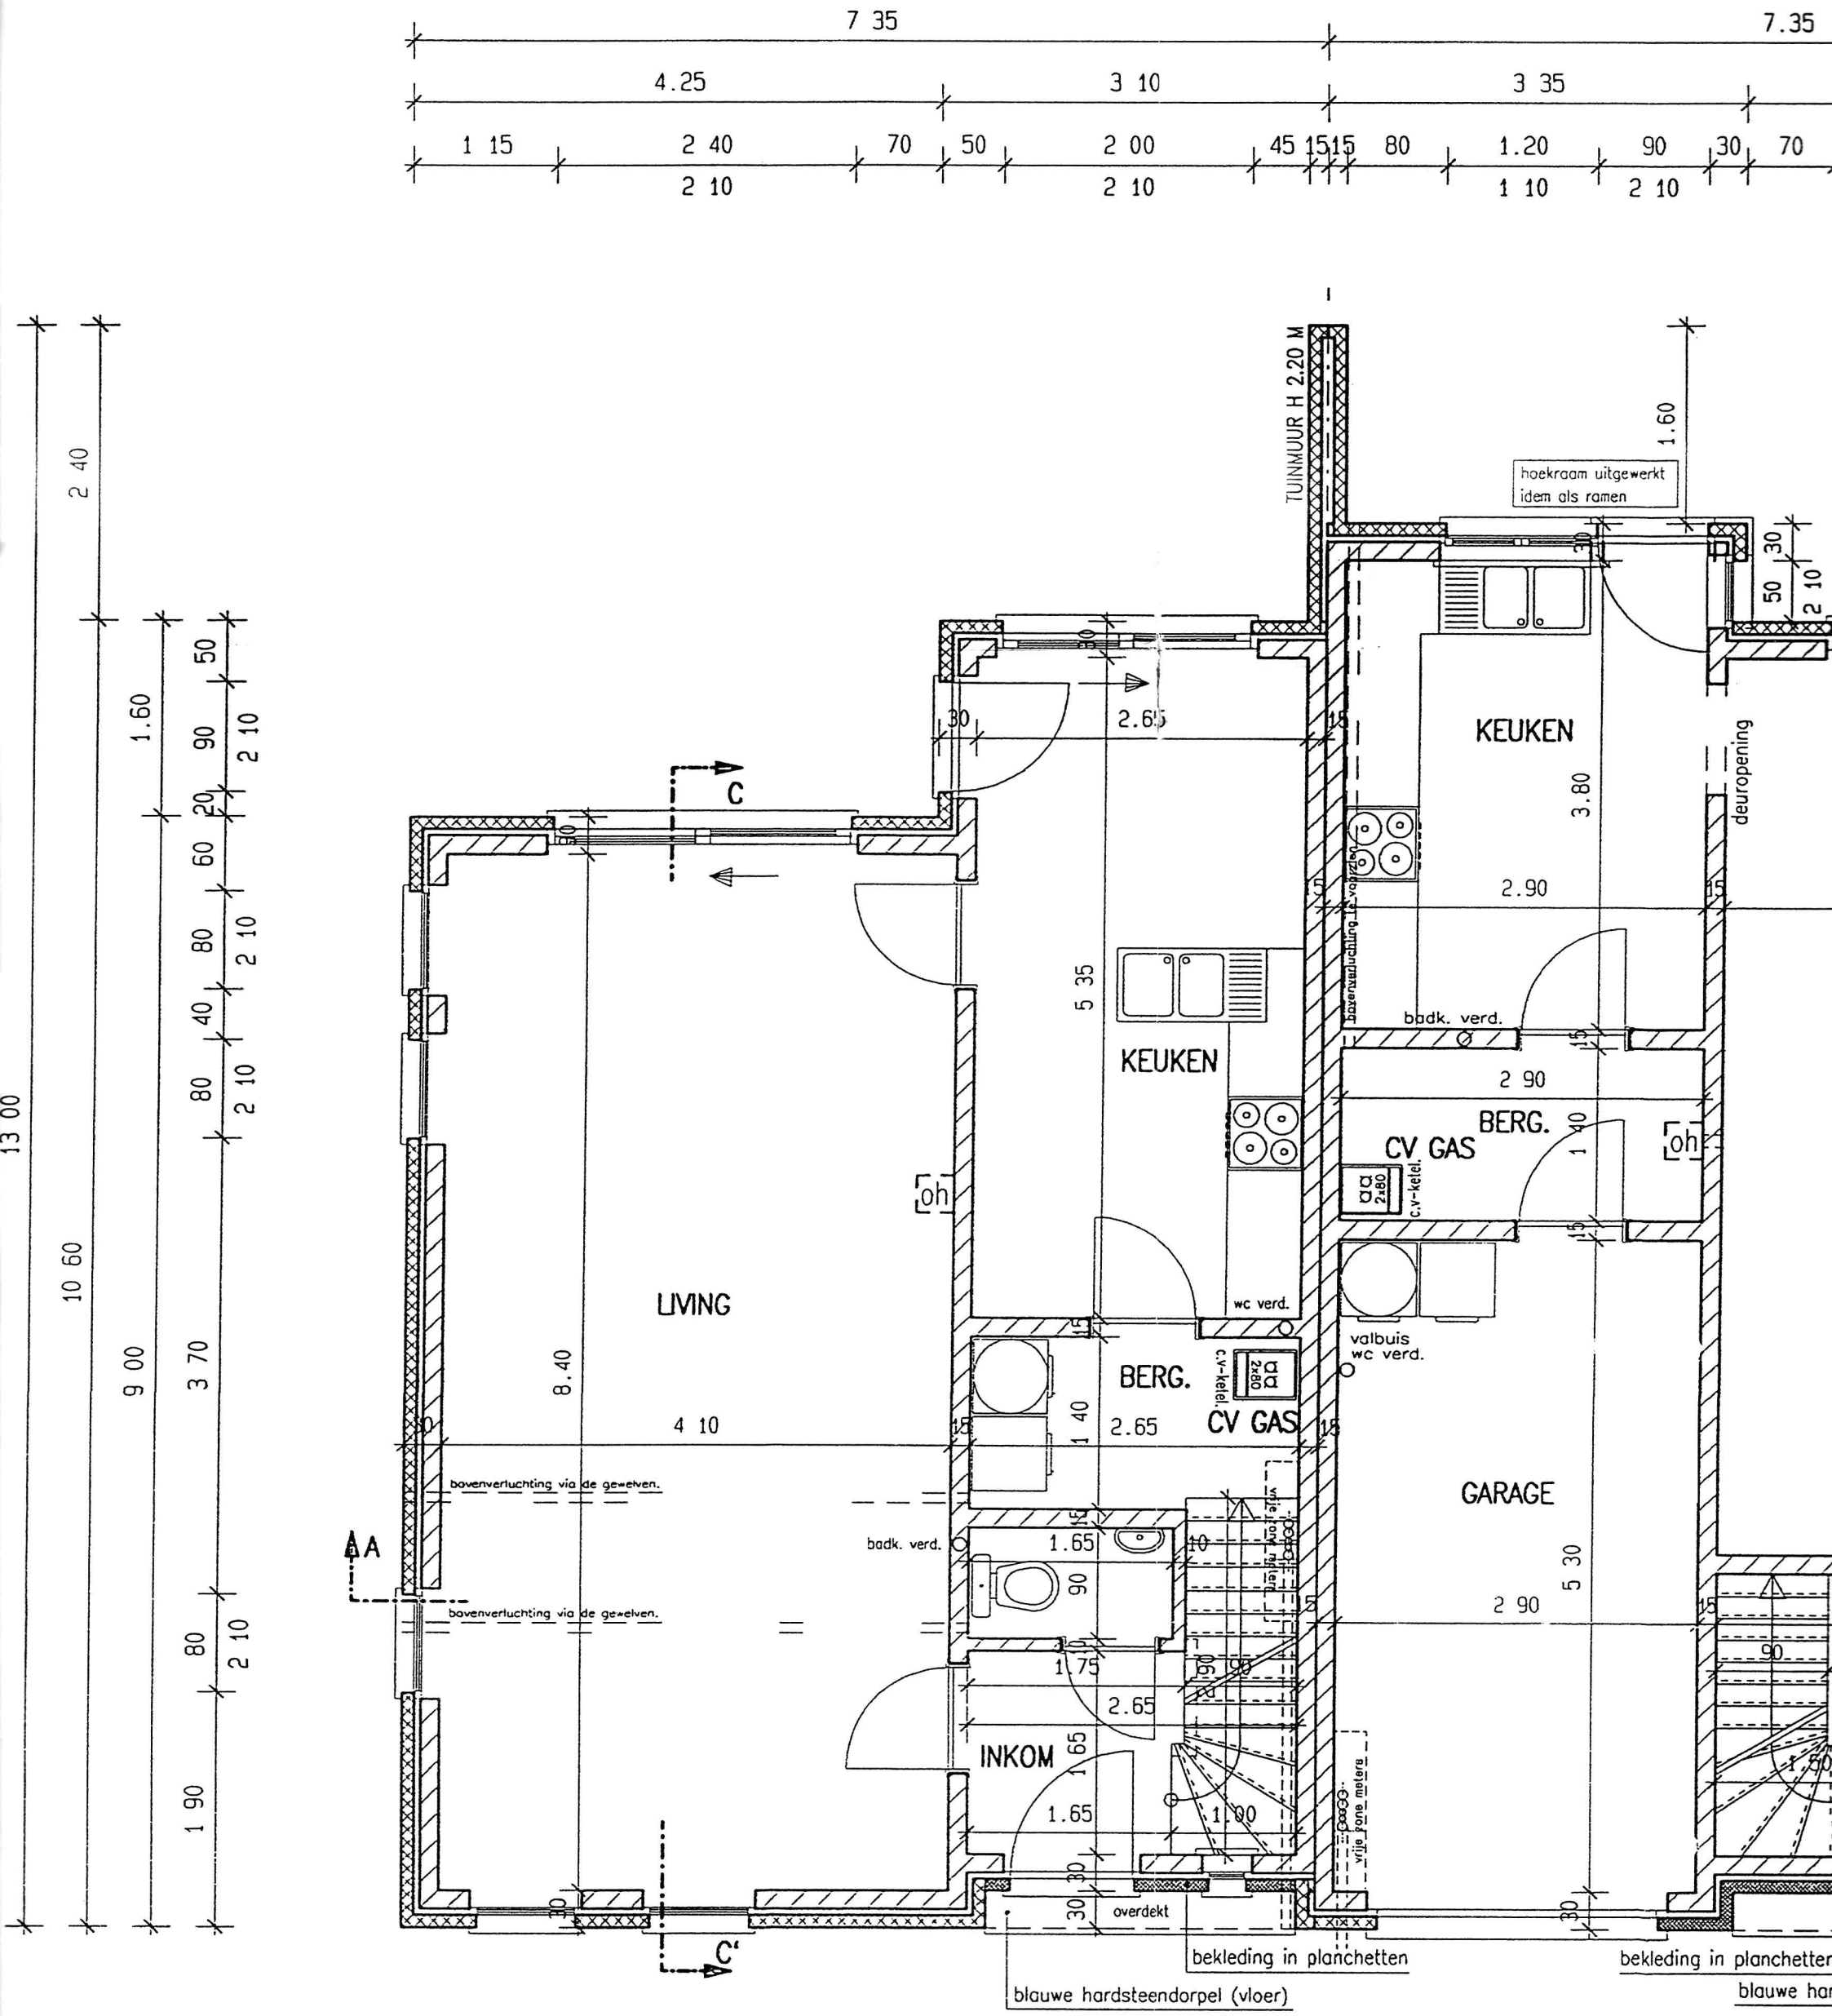

GELIJKVLOERS

schaal · 1/50

Laatst vergunde toestand

klantnr . 7276
blok . K 1