


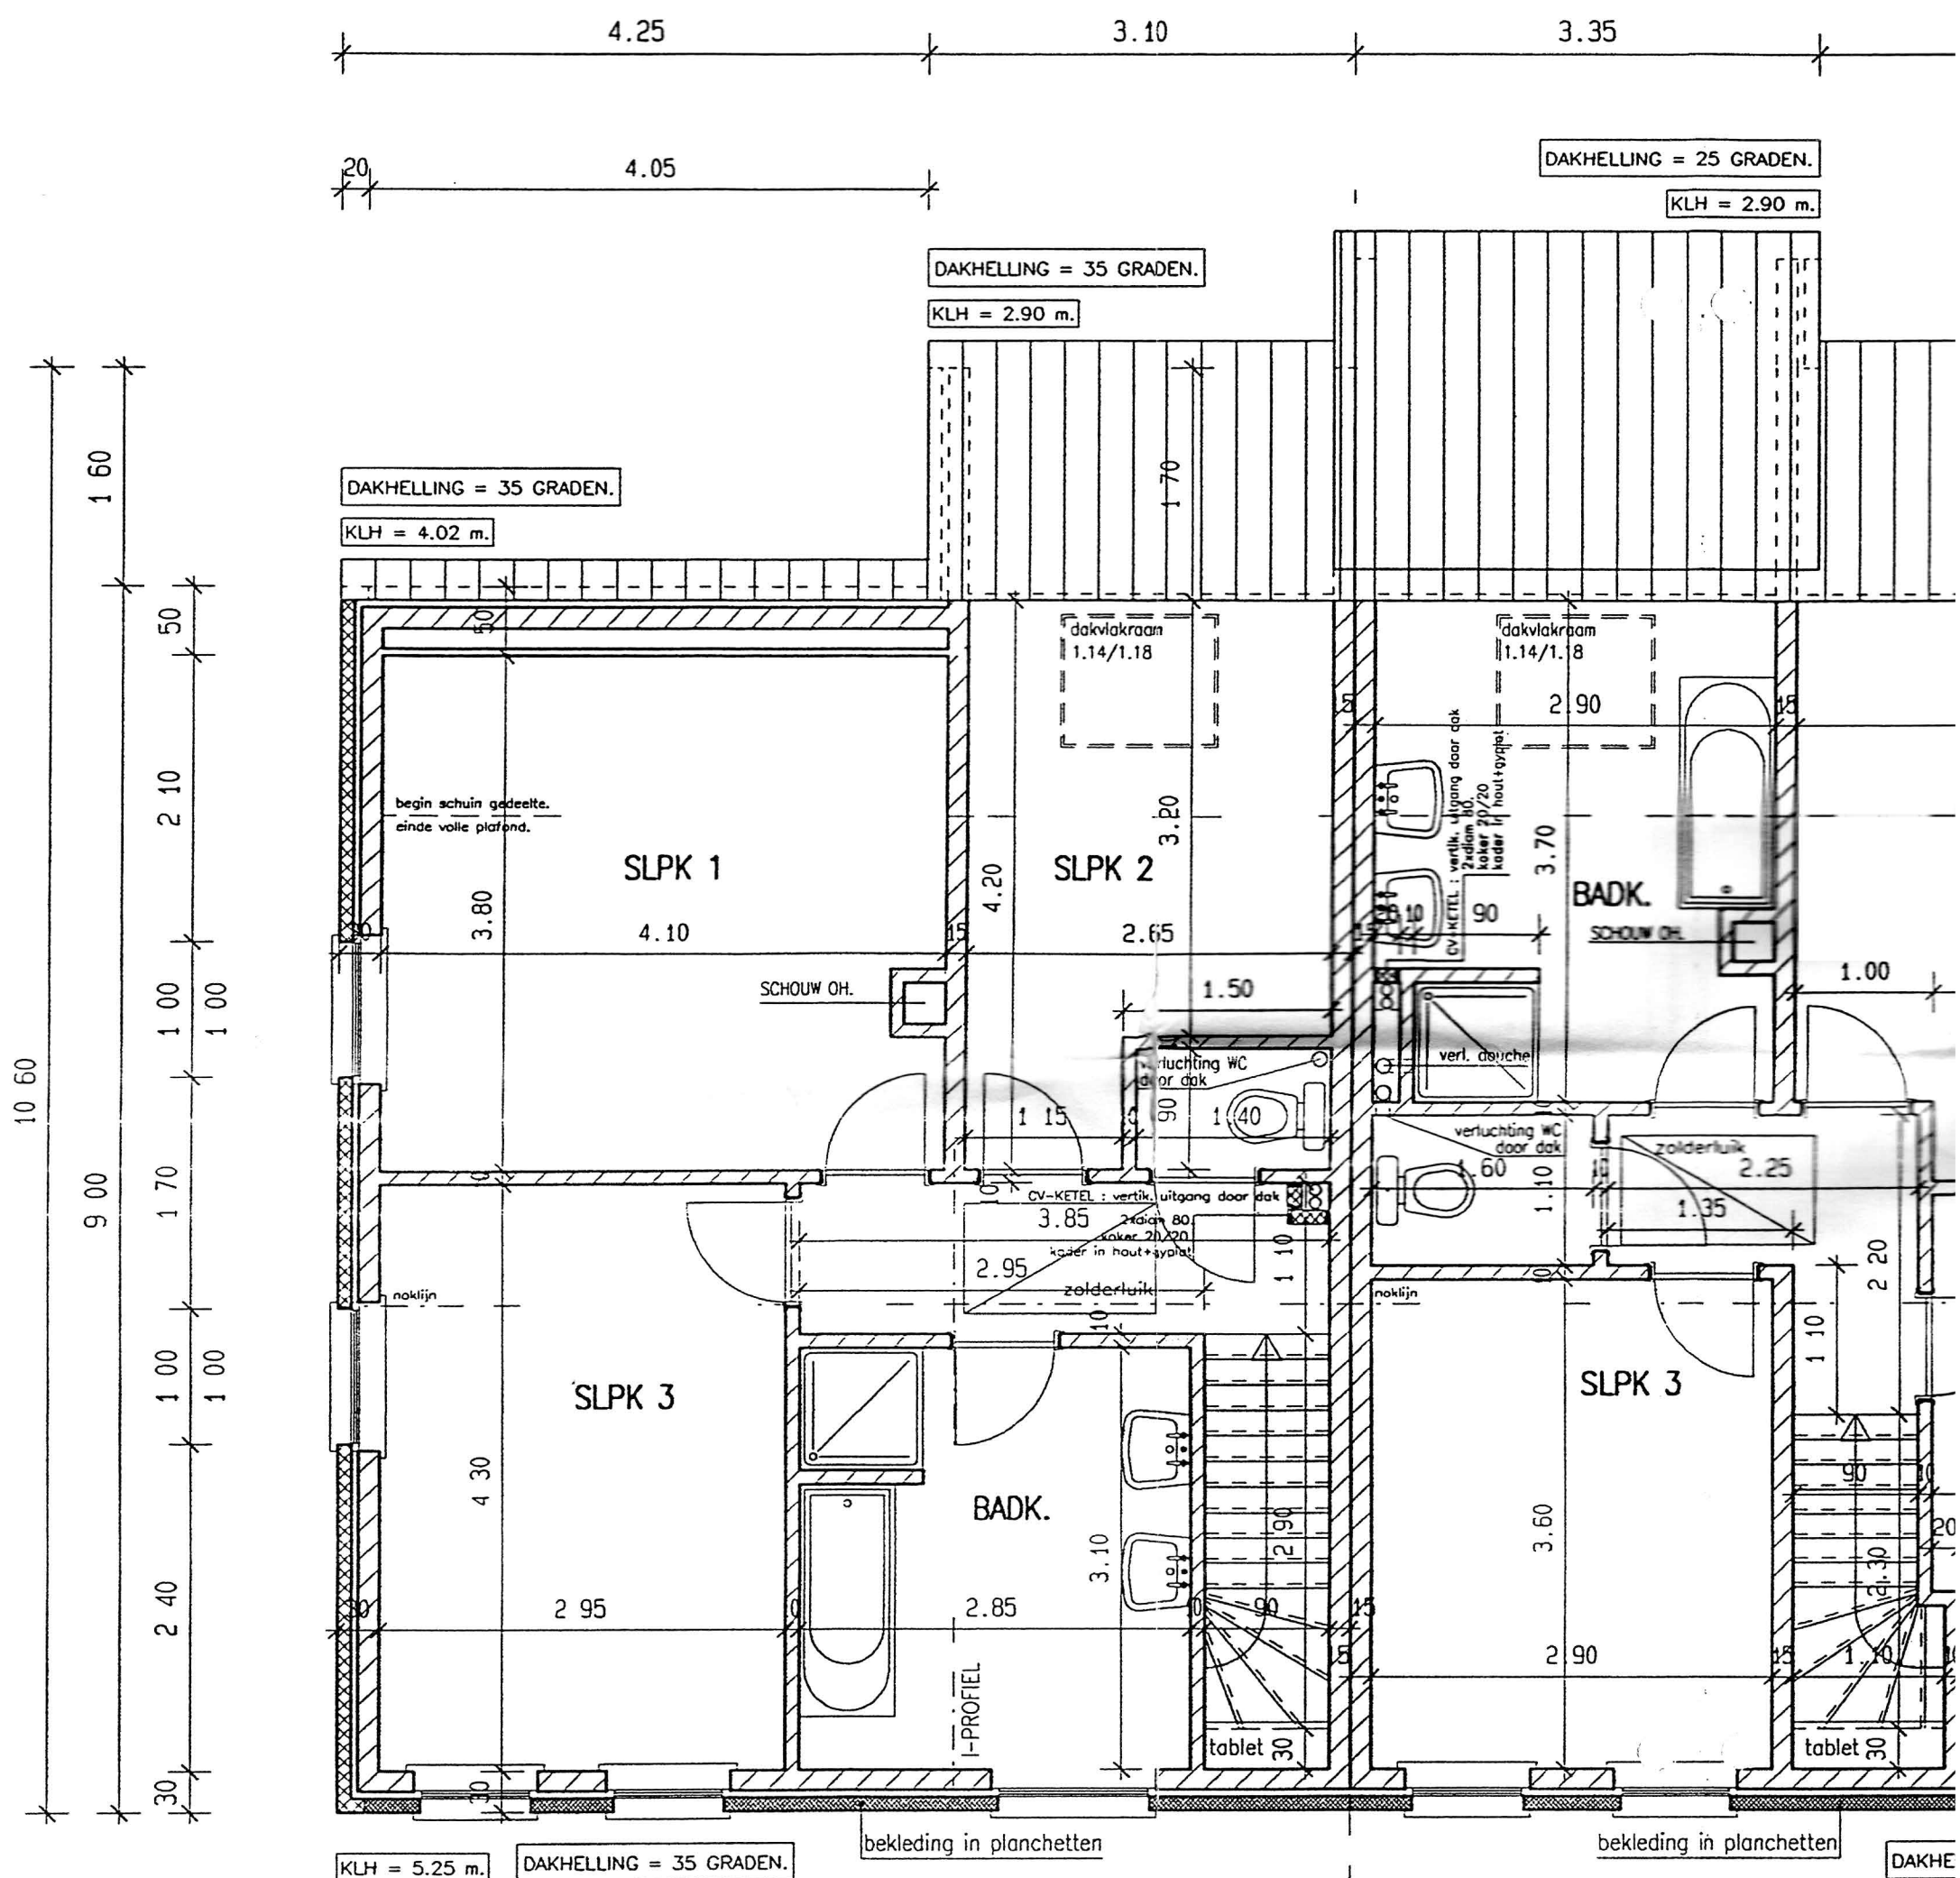

VERDIEPING 1

Laatst vergunde toestand **schaal : 1/50**

klantnr. 7276
blok. K 1

