


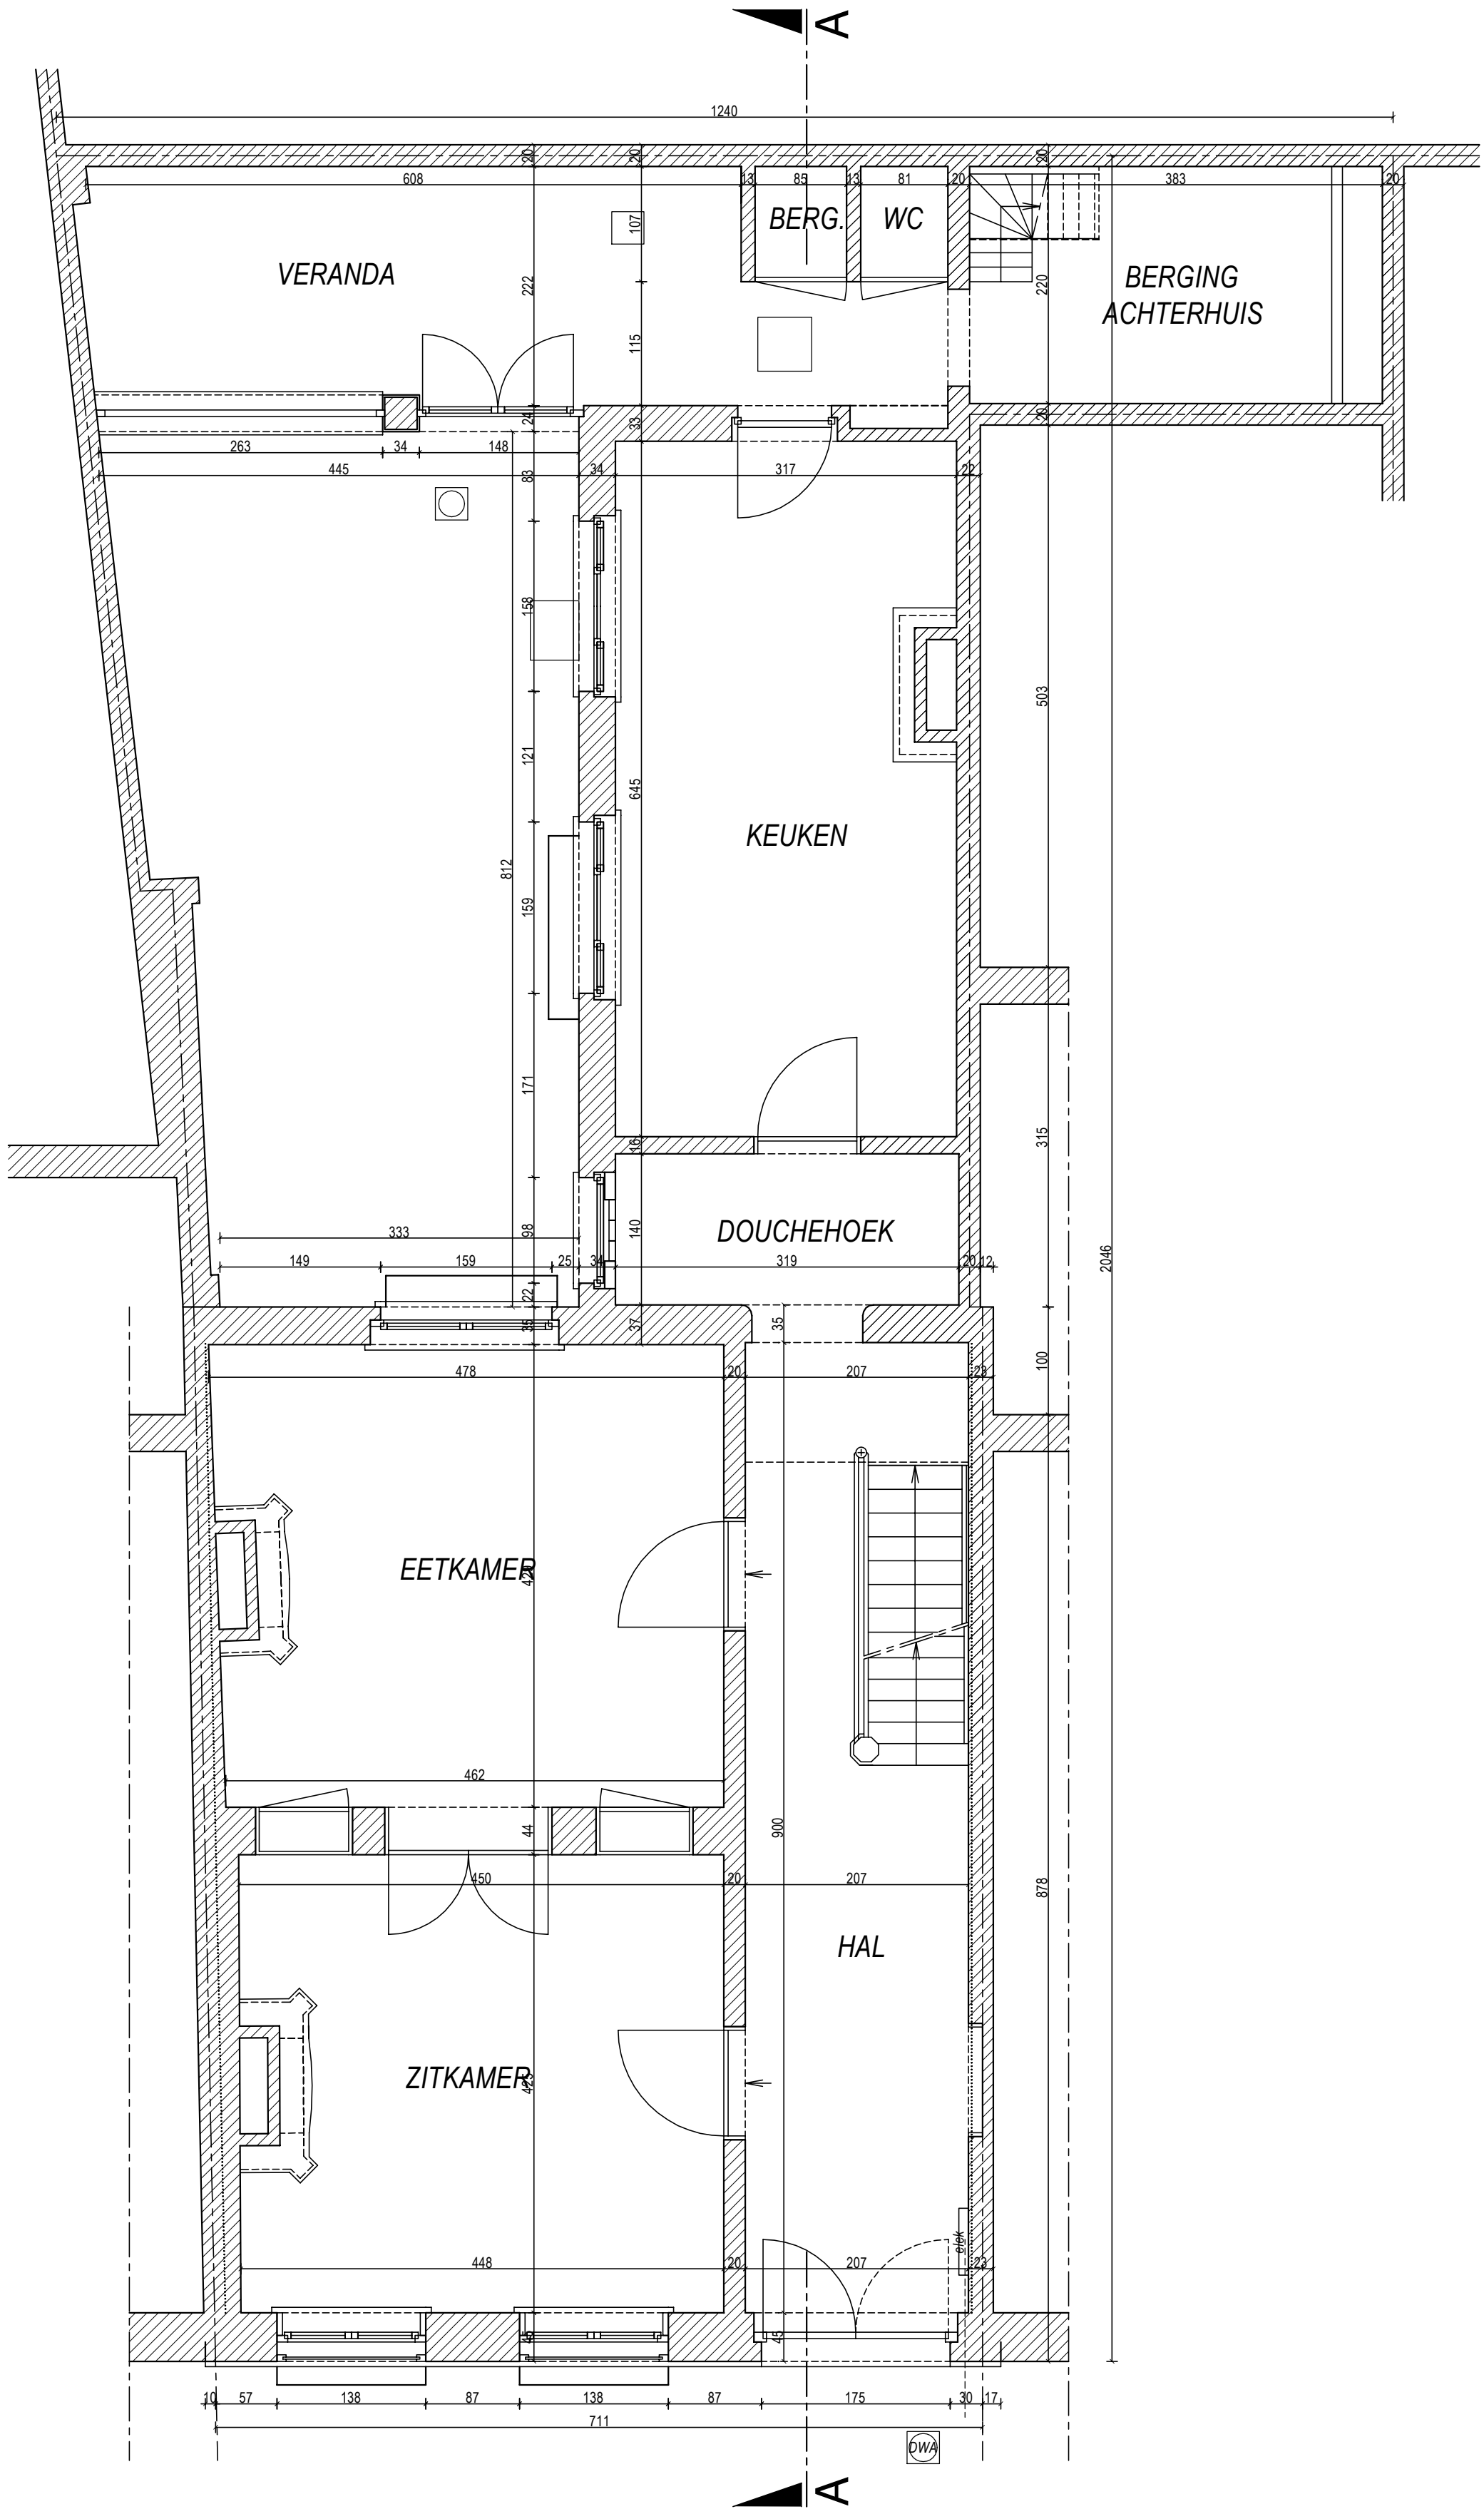

PLAN GELIJKVLOERS

BESTAANDE TOESTAND

0 100 200

Schaal 1/50