


ZIE BIJZONDERE  
VOORWAARDE(N)

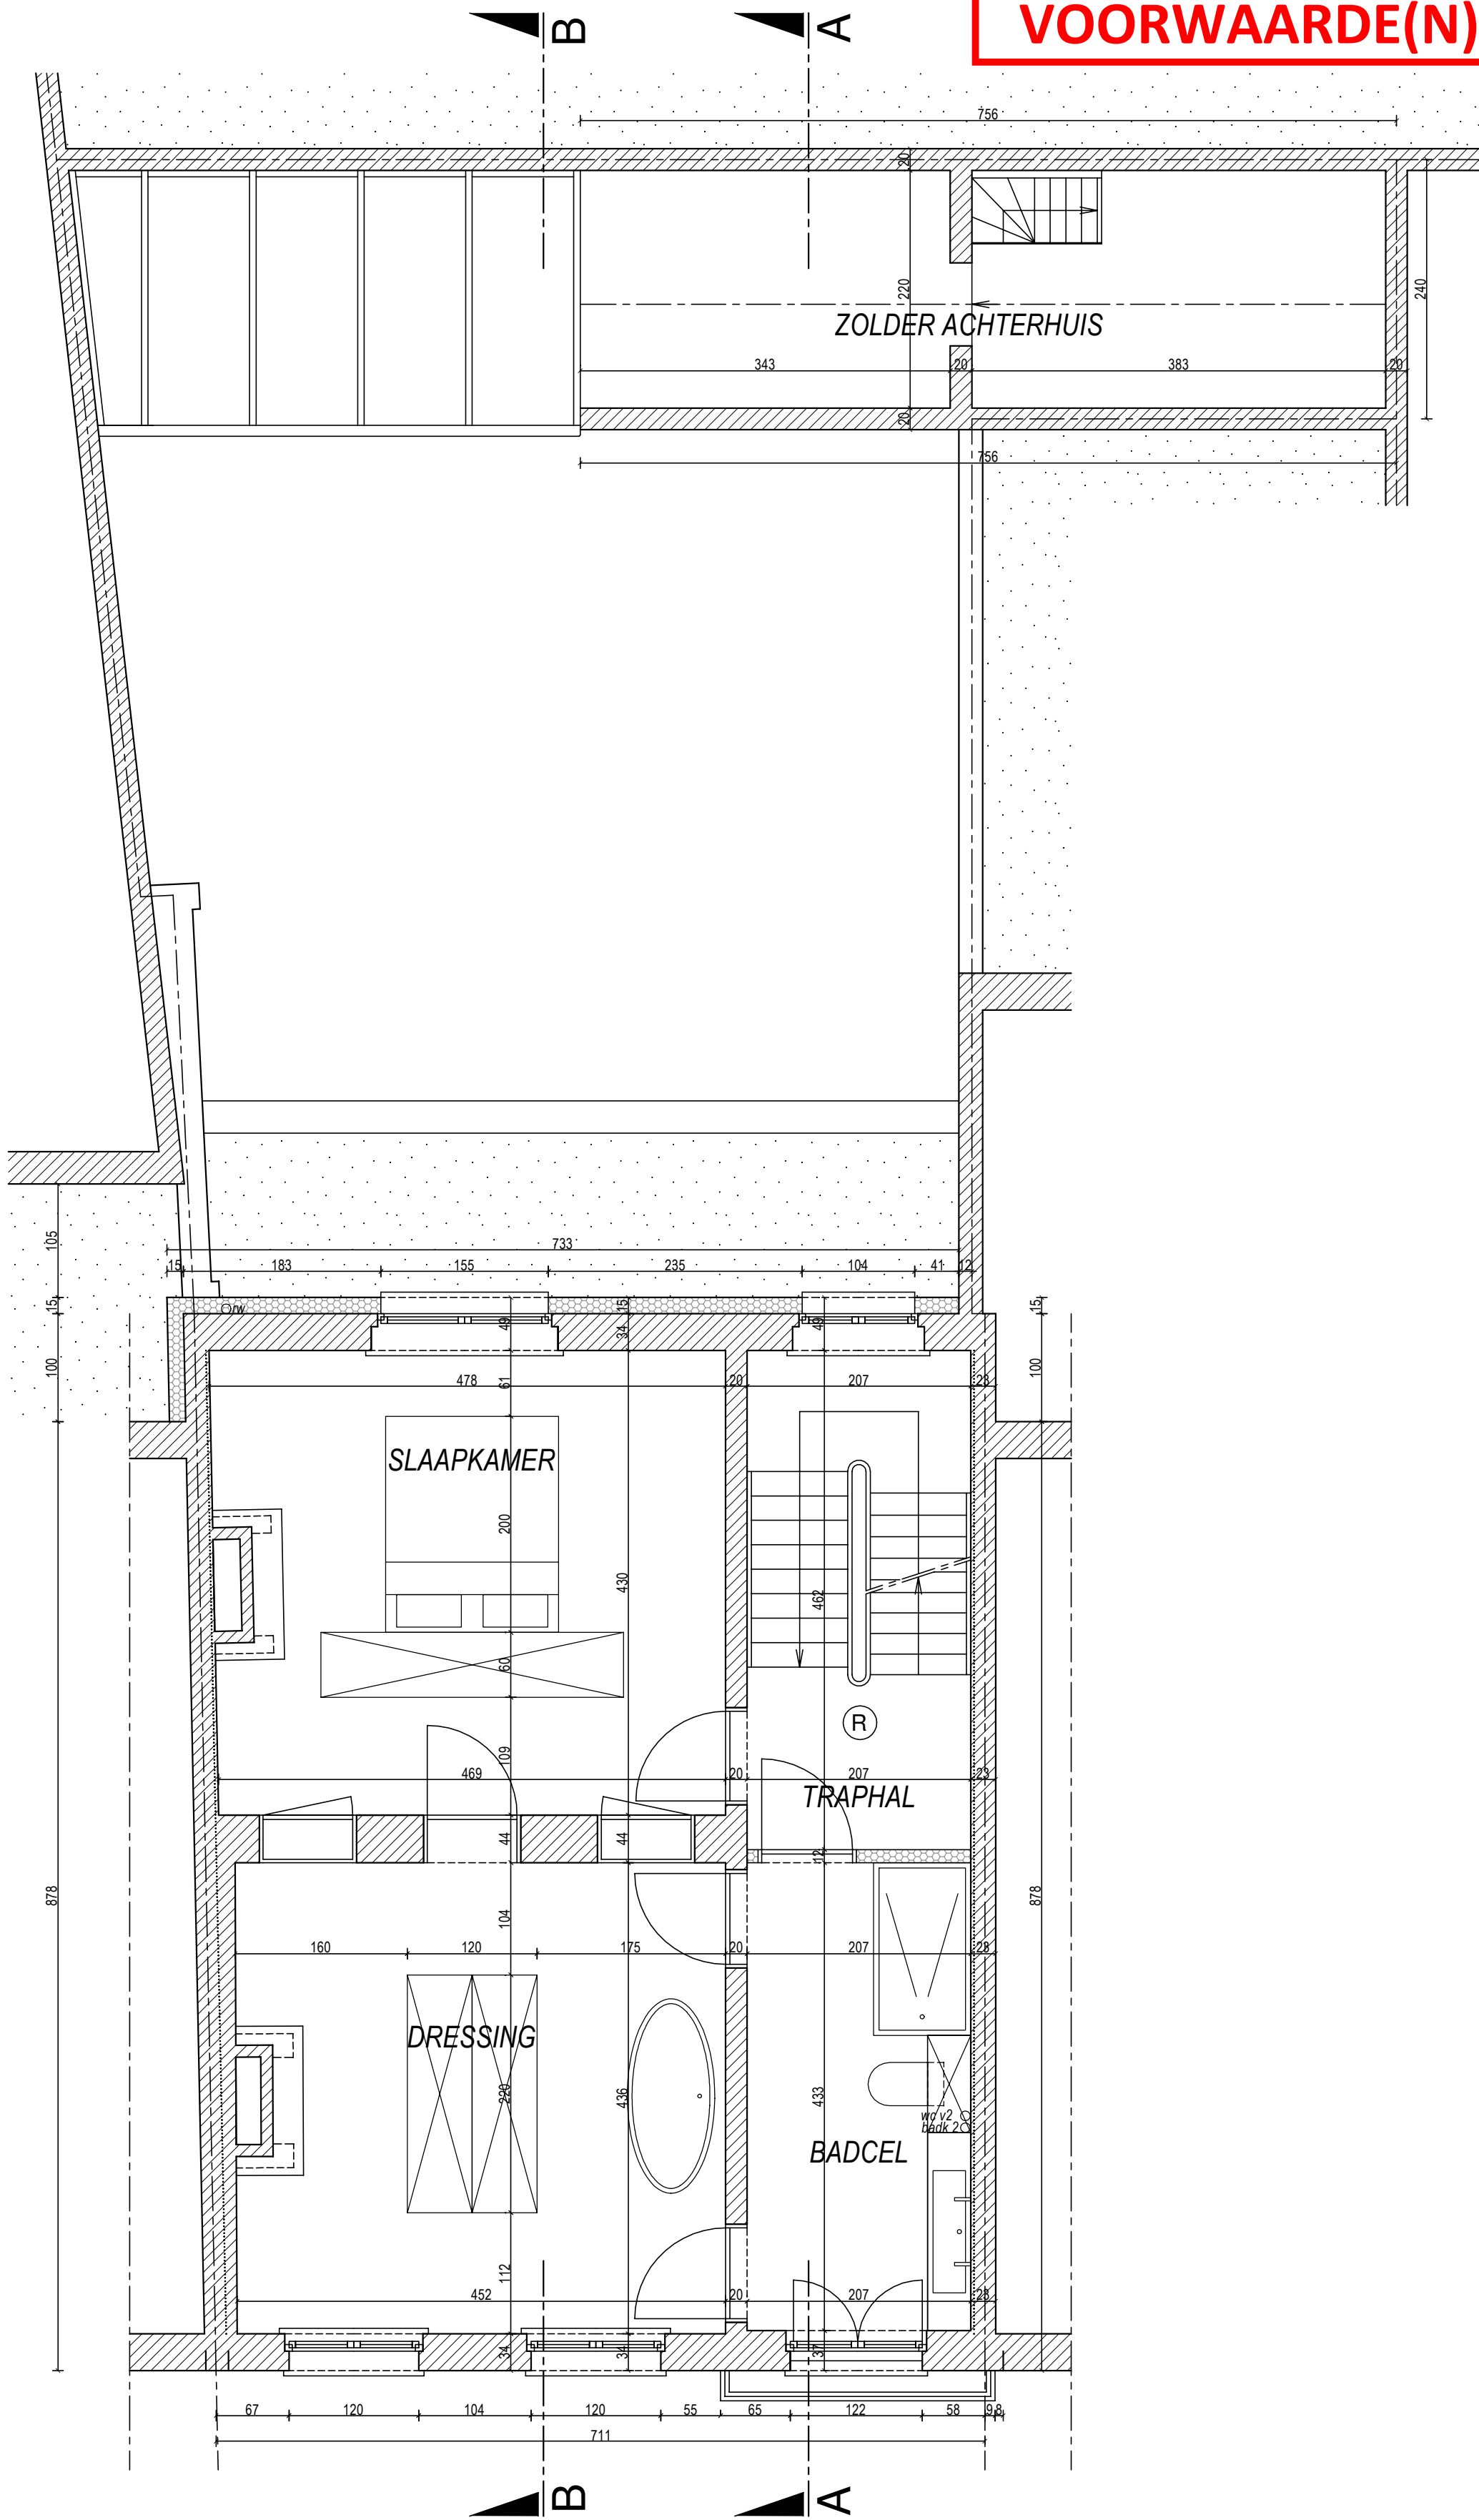

PLAN VERDIEPING 1  
NIEUWE TOESTAND

0 100 200  
Schaal 1/50