


ZIE BIJZONDERE
VOORWAARDE(N)

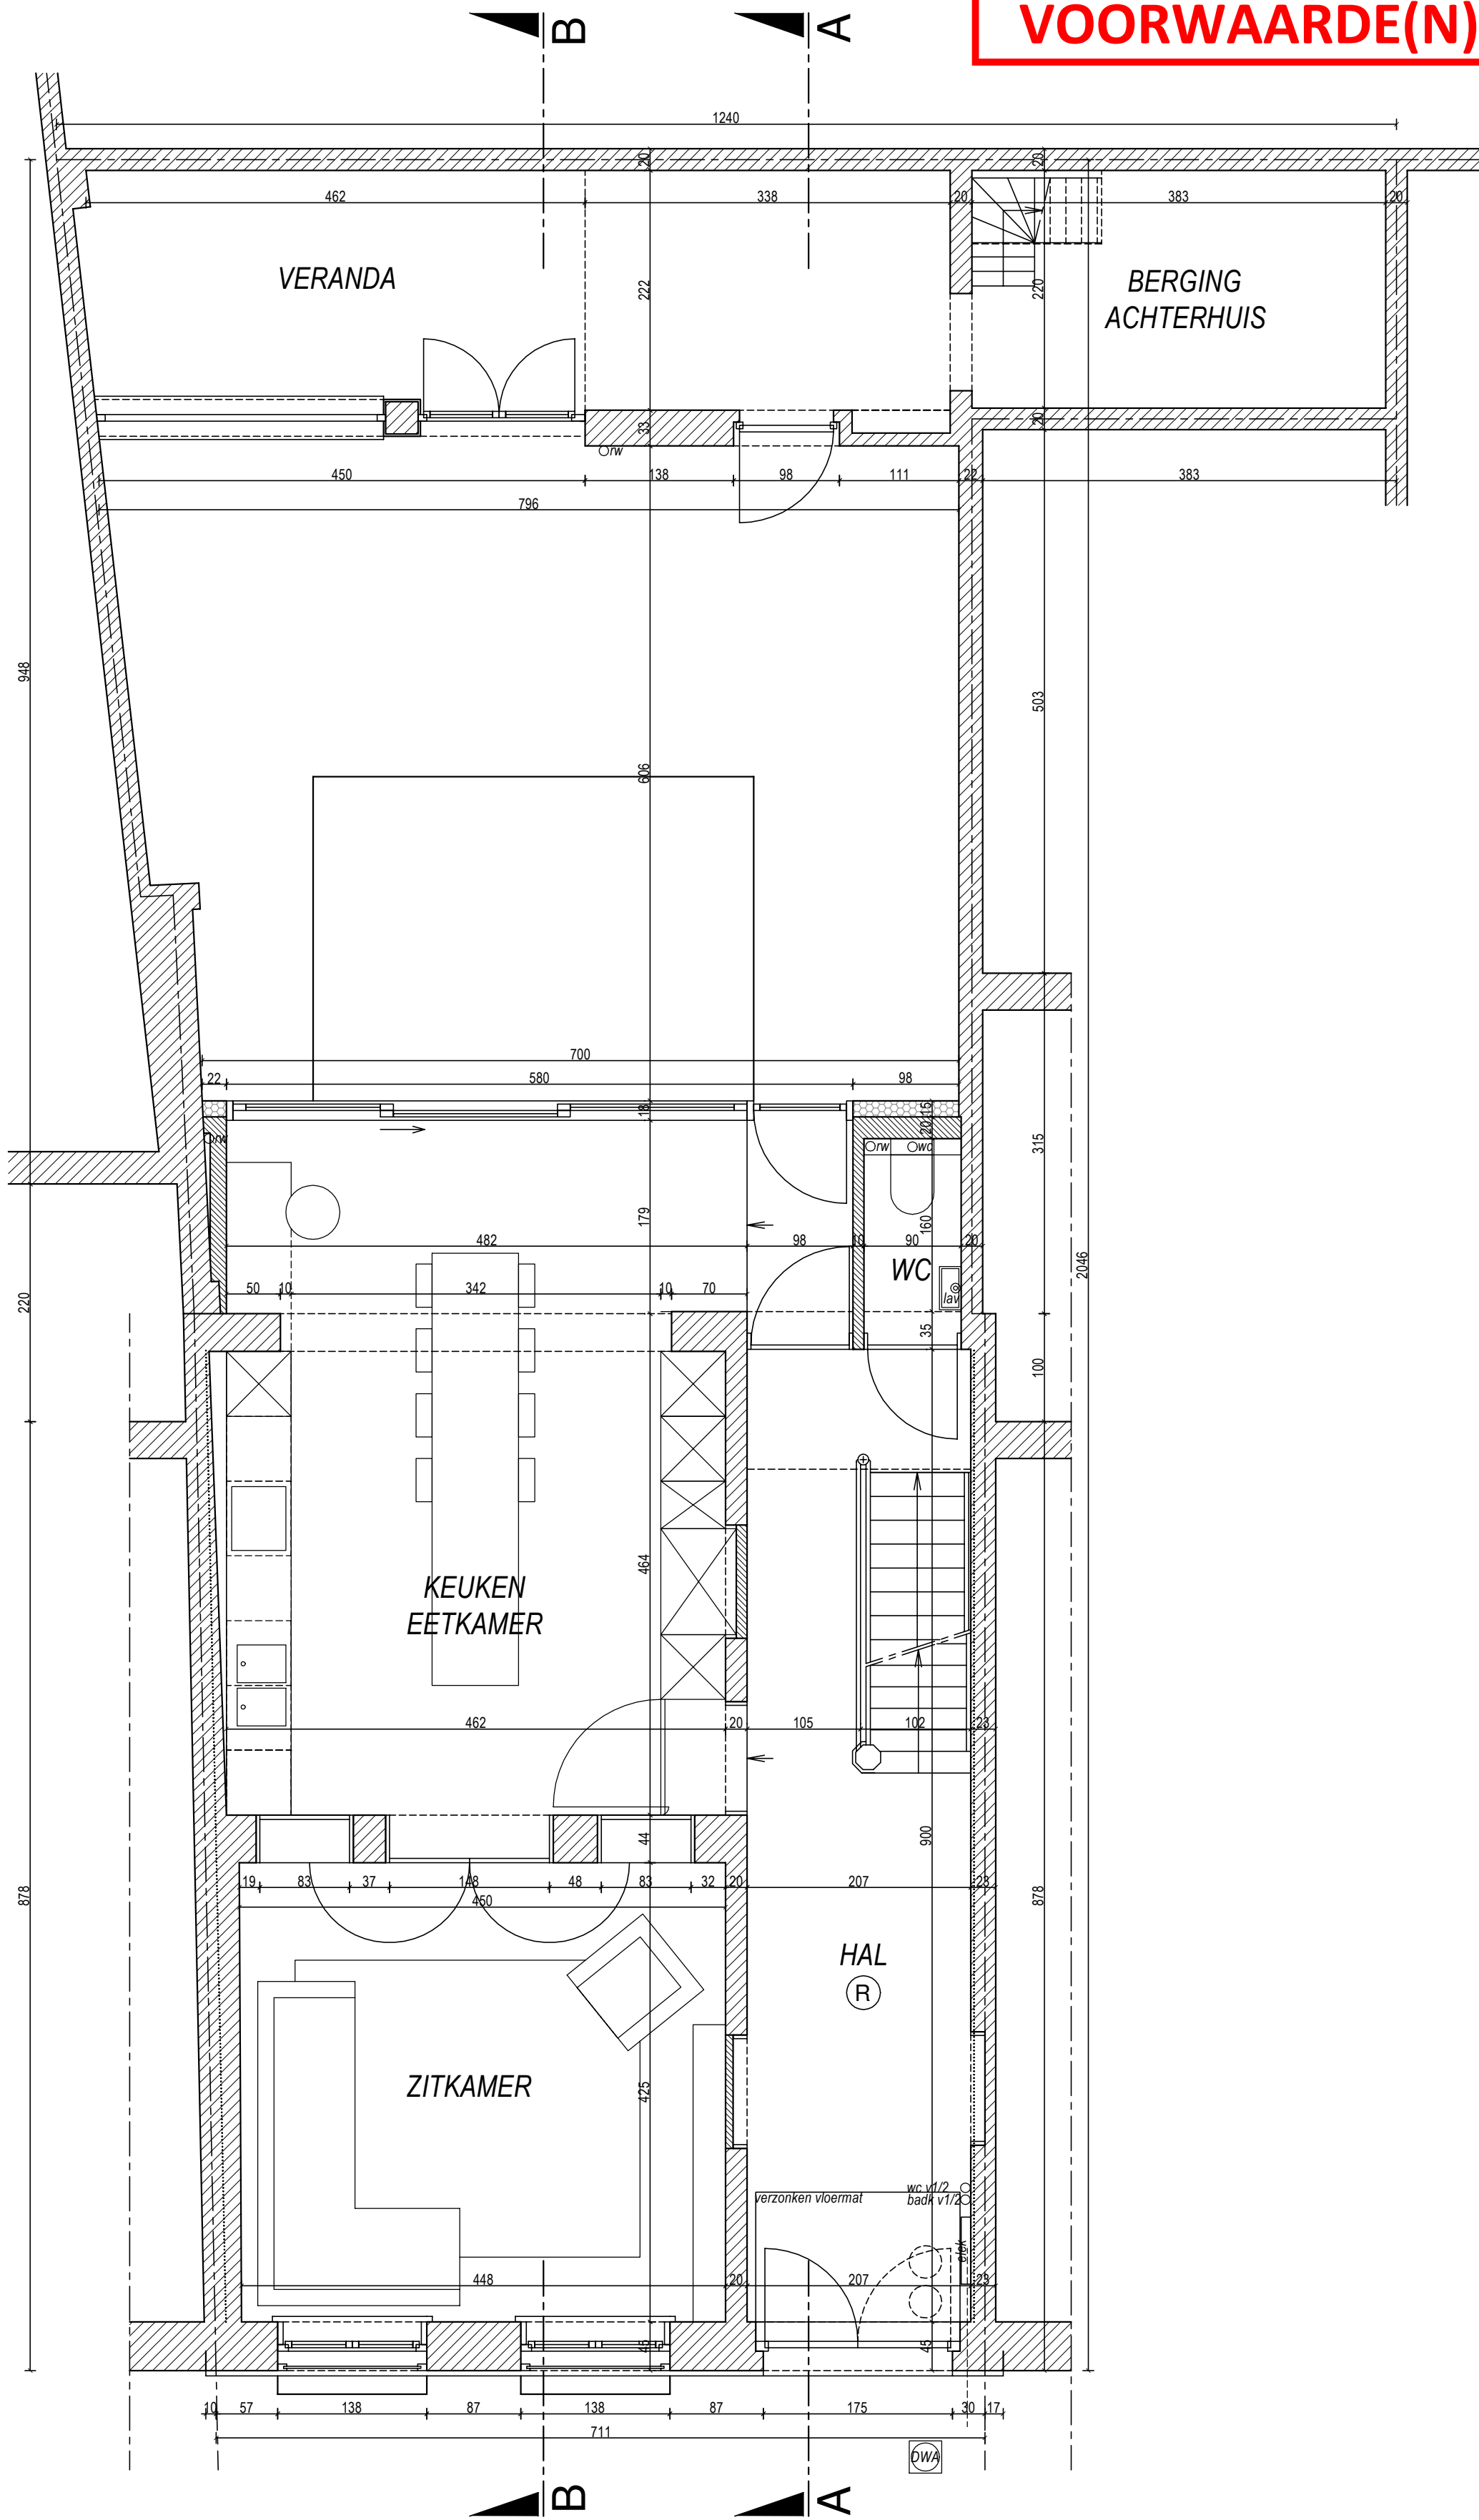

PLAN GELIJKVLOERS
NIEUWE TOESTAND

