



**ZIE BIJZONDERE
VOORWAARDE(N)**

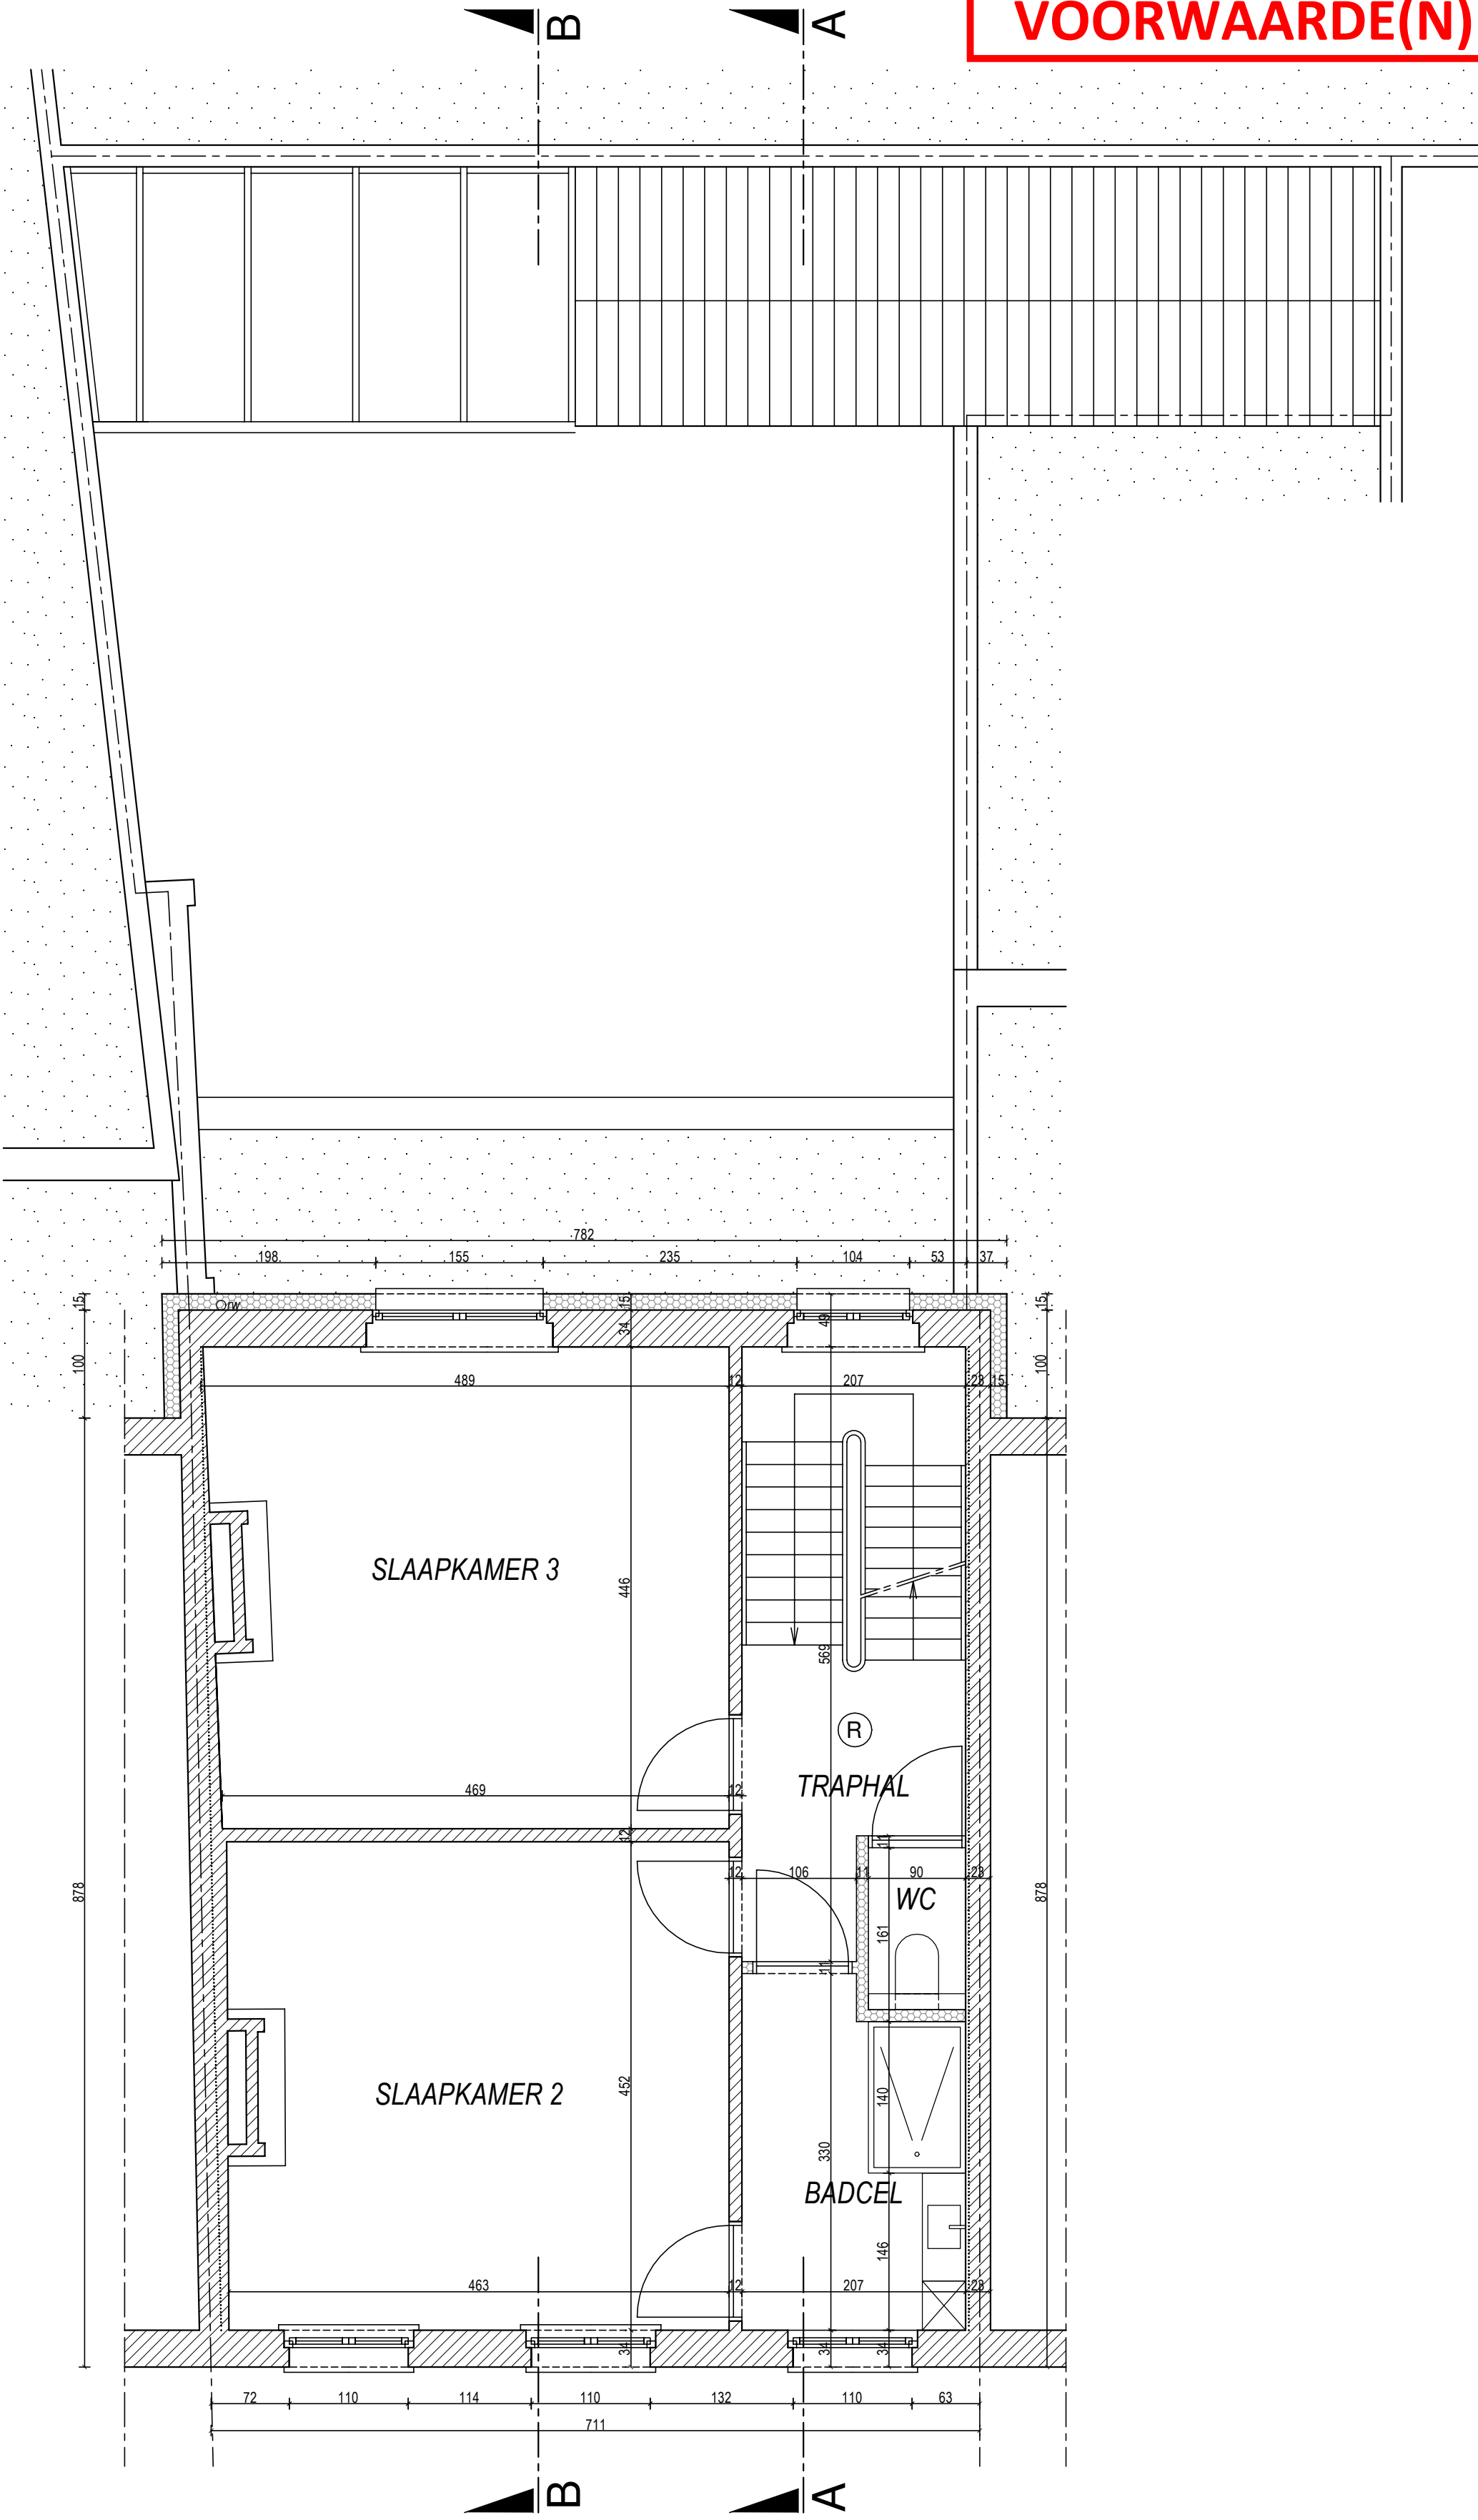

PLAN VERDIEPING 2

NIEUWE TOESTAND

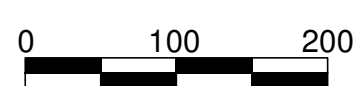

Schaal 1/50