


ZIE BIJZONDERE
VOORWAARDE(N)

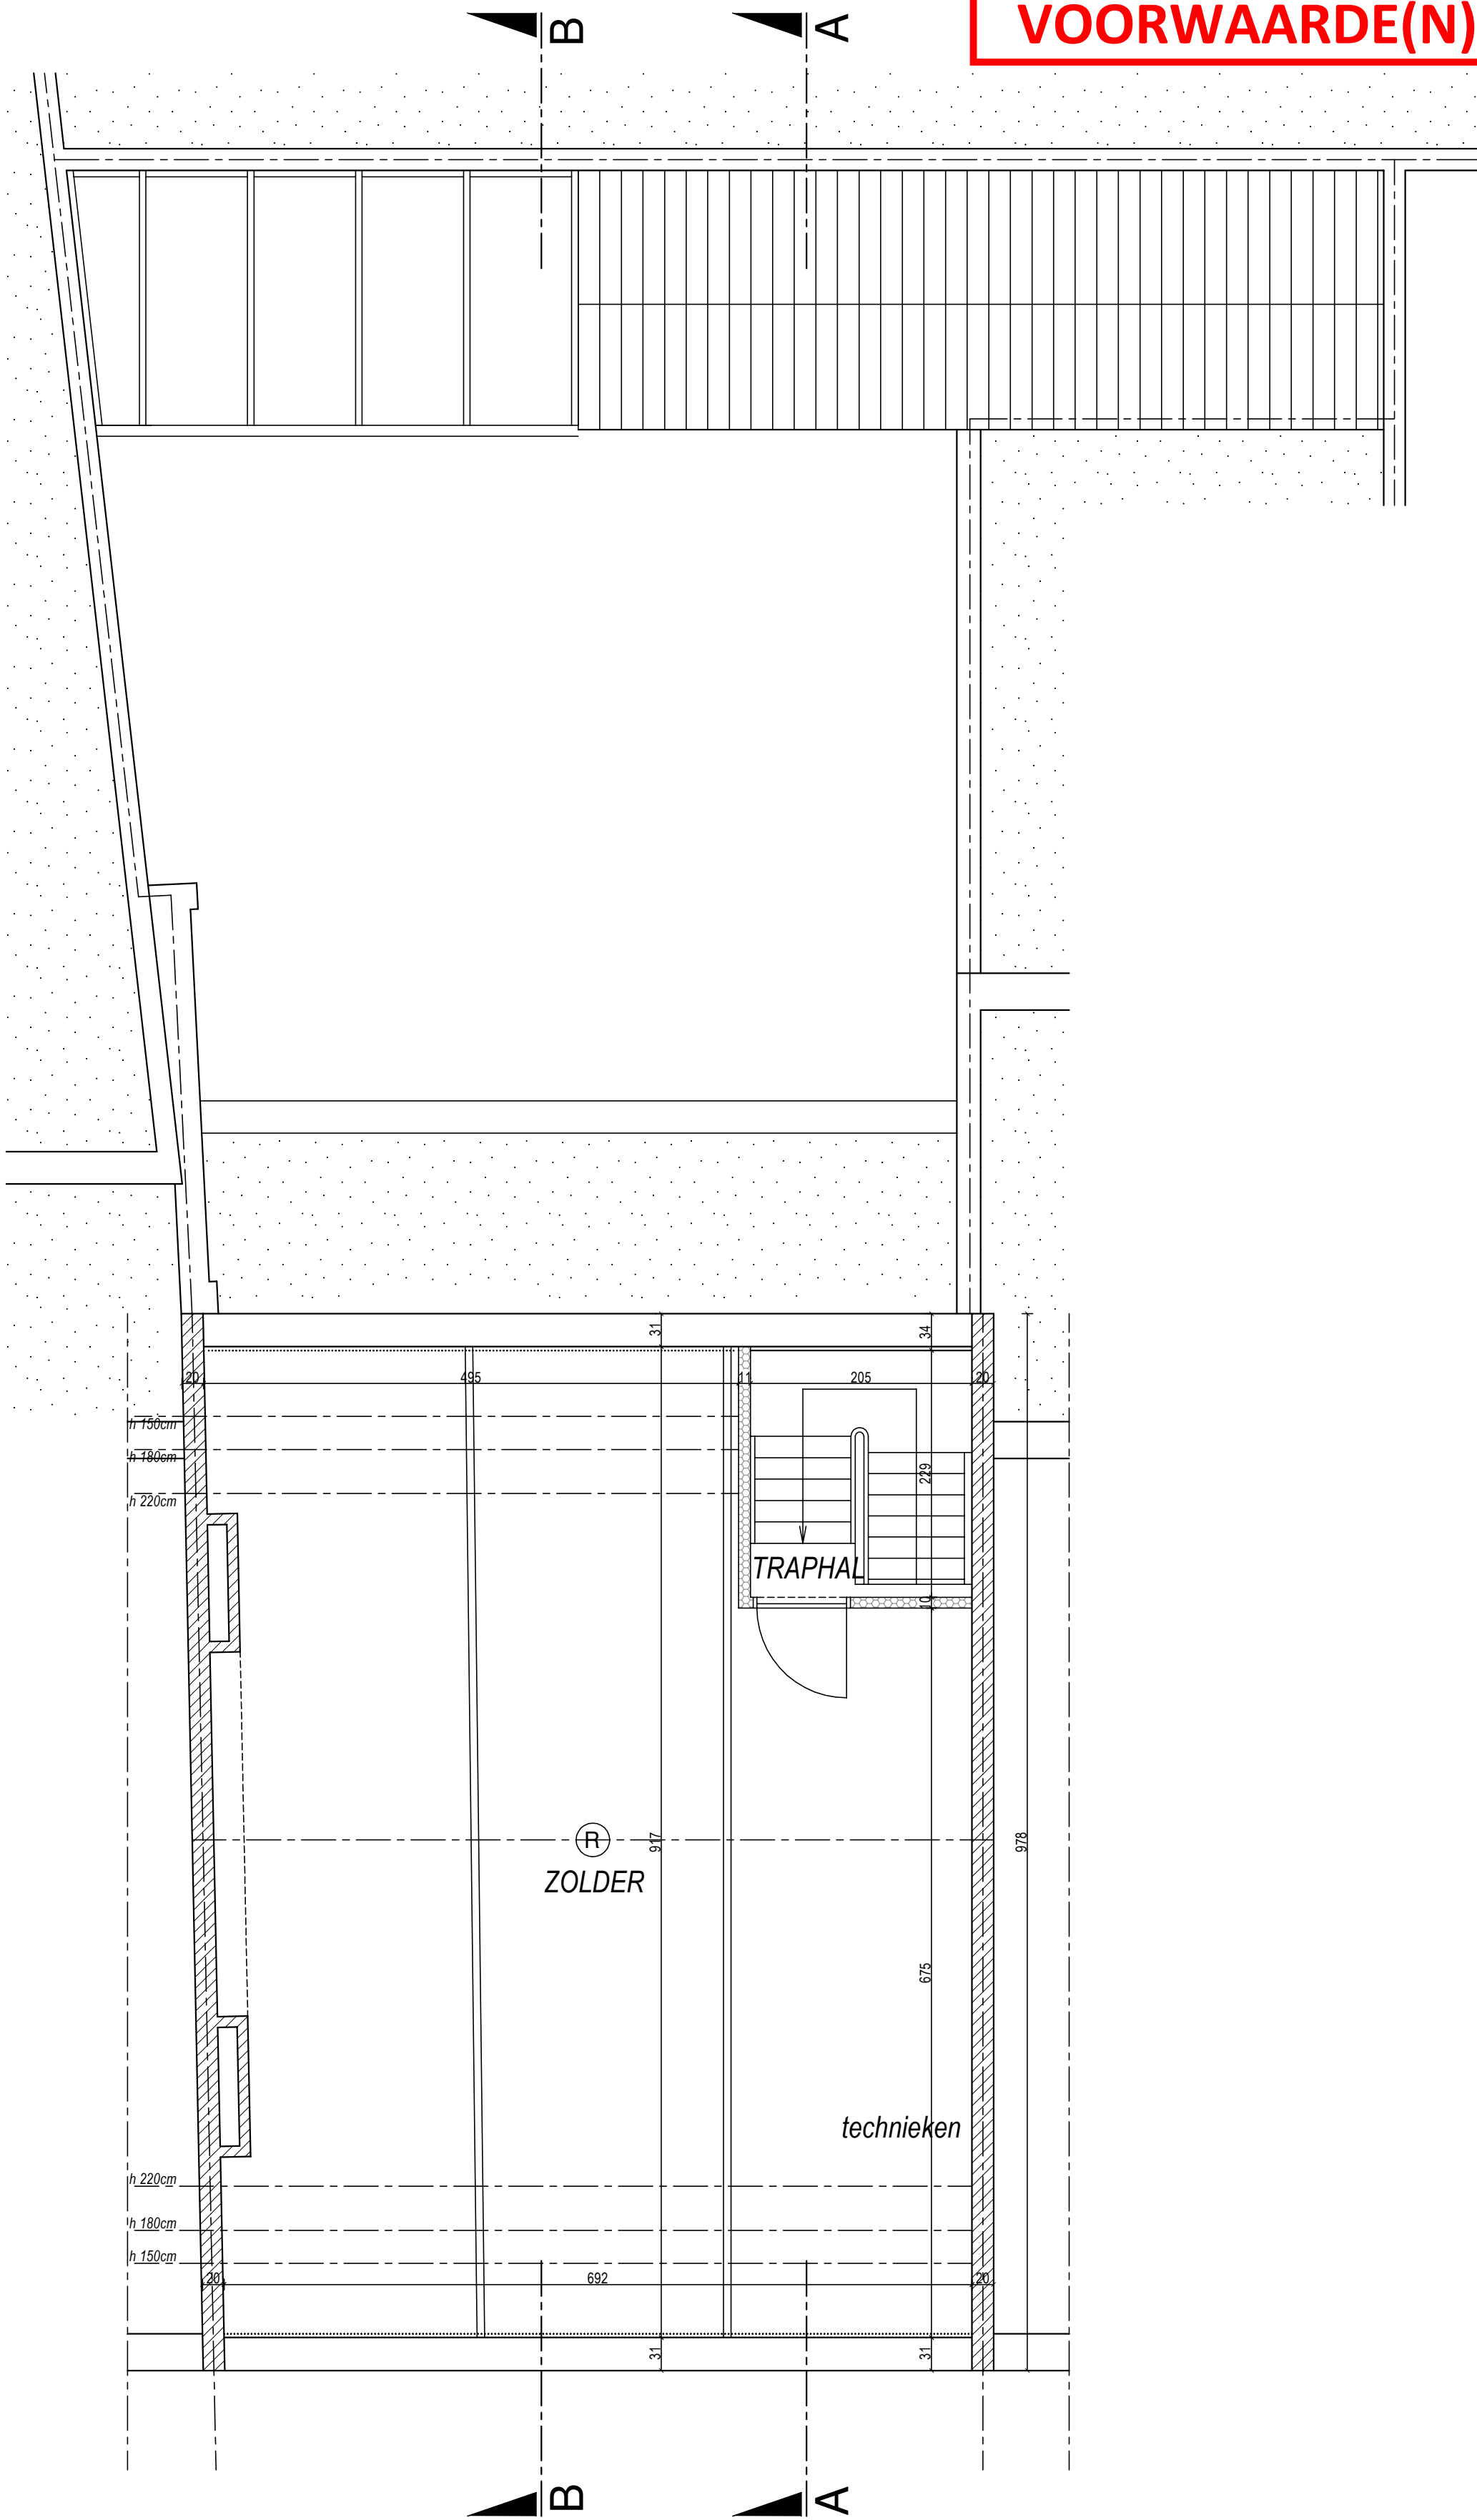

PLAN ZOLDER
NIEUWE TOESTAND

0 100 200
Schaal 1/50