


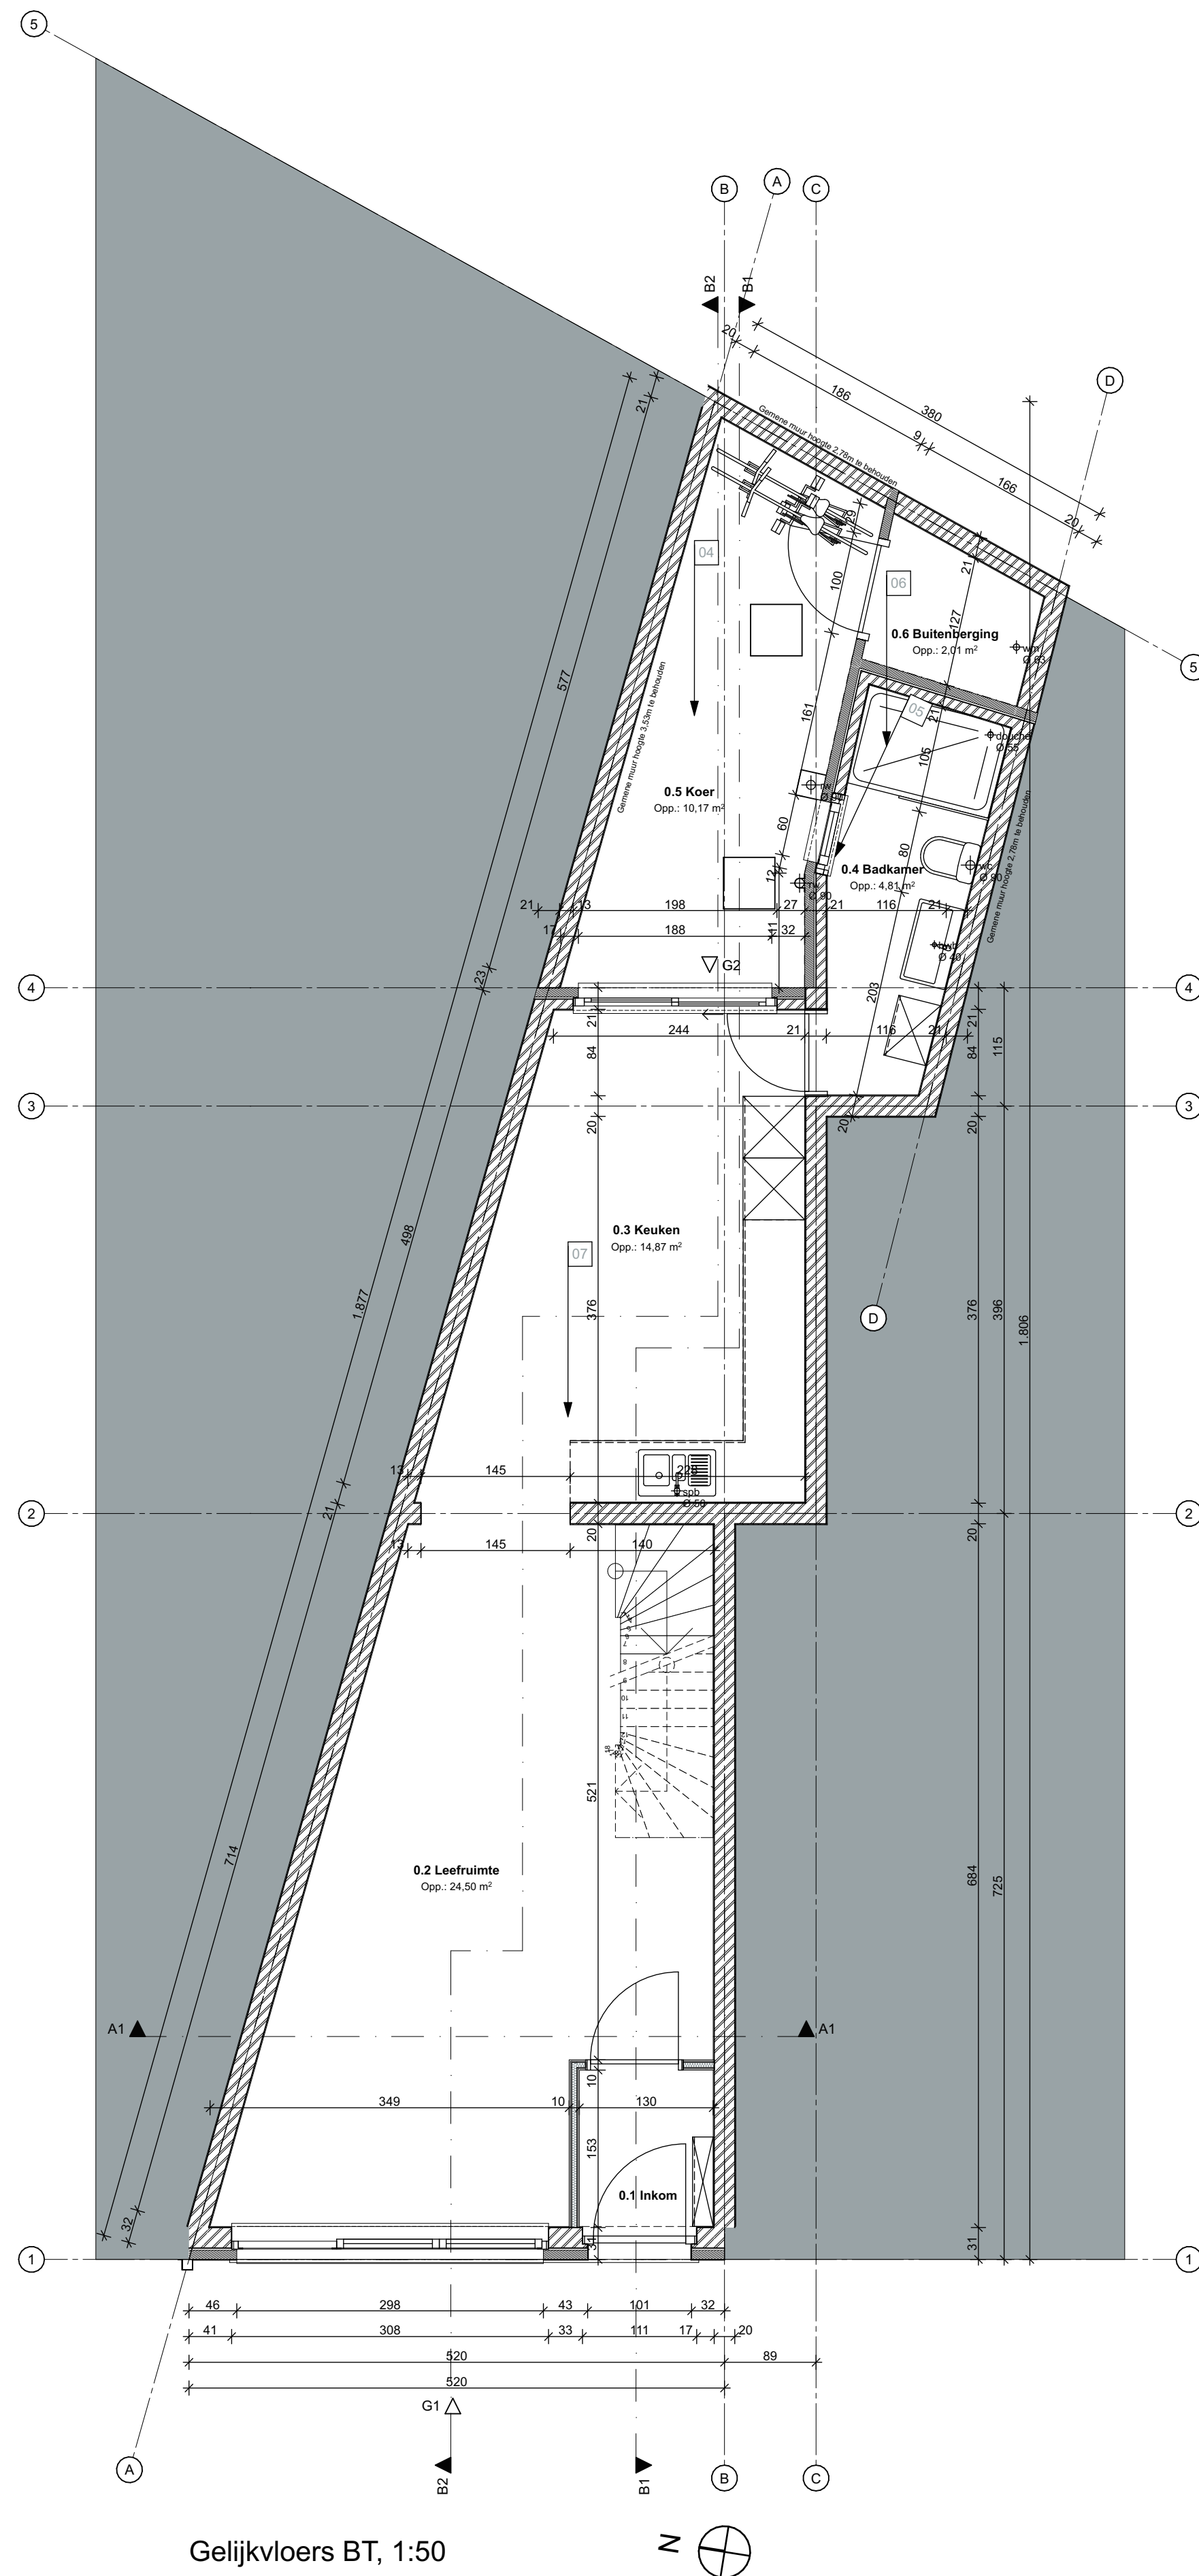

FASE		OMGEVINGSVERGUNNINGSAANVRAAG	
PROJECT		Verbouwing van een eengezinswoning	NR. 0004
BOUWHEER		Mevr. Lien Depreiter Hundelgemsesteenweg 219 9050 Ledeborg België	ARCHITECT Architectenbureau Leander Baeke Kammerstraat 9 9000 Gent België
WERFADRES		Hundelgemsesteenweg 219 9050 Ledeborg België	KADASTER Afdeling LEDEBERG Sectie Nummer(s) A 0298/00K000
TITEL		Gelijkvloers BT	OPMERKING Alle afmetingen zijn indicatief en dienen ter plaatse door de aannemer te worden nagemeten en gecontroleerd. De perceelsgronden zijn louter opgegeven ter informatie van de titel en kunnen onder geen beding gebruikt worden voor rechtsgeldige eigendomscertificaten.
TEKENAAR DATUM SCHAAAL NUMMER		LB 1:50	REVISIE 22/08/2025

ARCHITECTENBUREAU
LEANDER BAEKE