



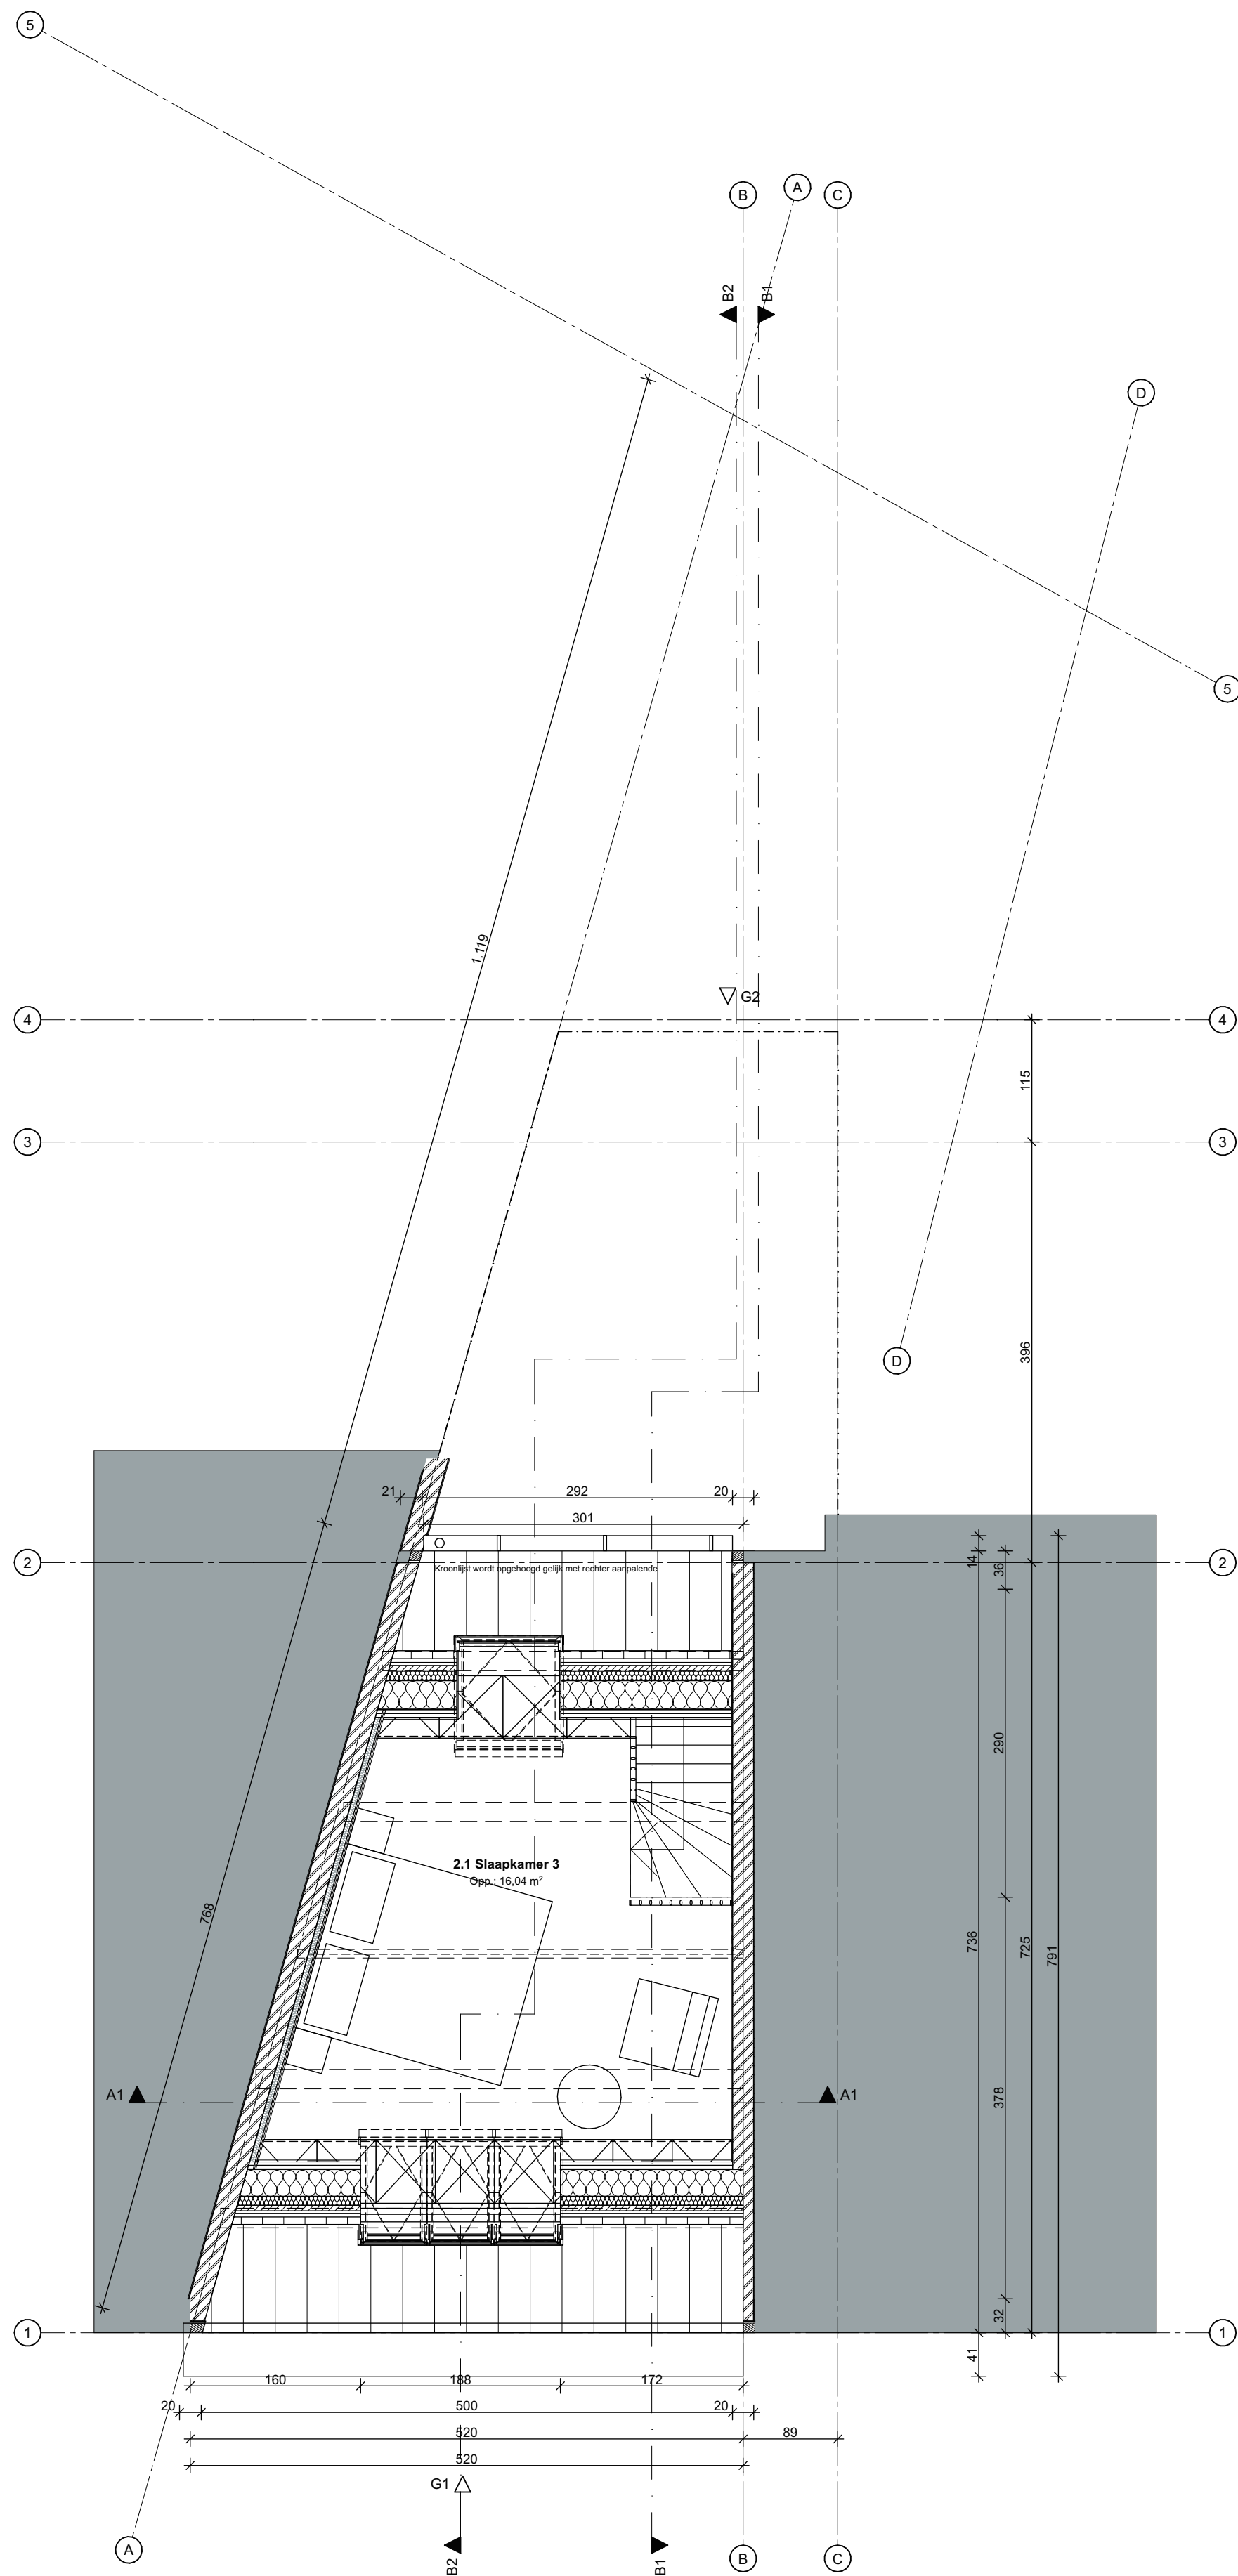

2e verdieping NT, 1:50

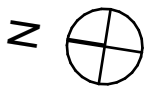

|                                       |  |                                                                            |   |
|---------------------------------------|--|----------------------------------------------------------------------------|---|
| FASE                                  |  | OMGEVINGSVERGUNNINGSAANVRAAG                                               |   |
| PROJECT                               |  | Verbouwing van een eengezinswoning                                         | NR. 0004   |
| BOUWHEER                              |  | Mevr. Lien Depreiter<br>Hundelgemsesteenweg 219<br>9050 Ledeborg<br>België | ARCHITECT<br>Architectenbureau Leander Baeke<br>Kammerstraat 9<br>9000 Gent<br>België   |
| WERFADRES                             |  | Hundelgemsesteenweg 219<br>9050 Ledeborg<br>België                         | KADASTER<br>Afdeling LEDEBERG<br>Sectie<br>Nummer(s) A 0298/00K000<br>GENT 20 AFD /   |
| TITEL                                 |  | 2e verdieping NT                                                           | OPMERKING<br>Alle afmetingen zijn indicatief en dienen ter plaatse door de aannemer te worden nagemeten en gecontroleerd.<br>De perceelsgrenzen zijn louter opgegeven ter informatieve titel en kunnen onder geen beding gebruikt worden voor rechtsgeldige eigendomscertificaten. |
| TEKENAAR<br>DATUM<br>SCHAAL<br>NUMMER |  | LB<br>1:50                                                                 | REVISIE<br>22/08/2025   |