


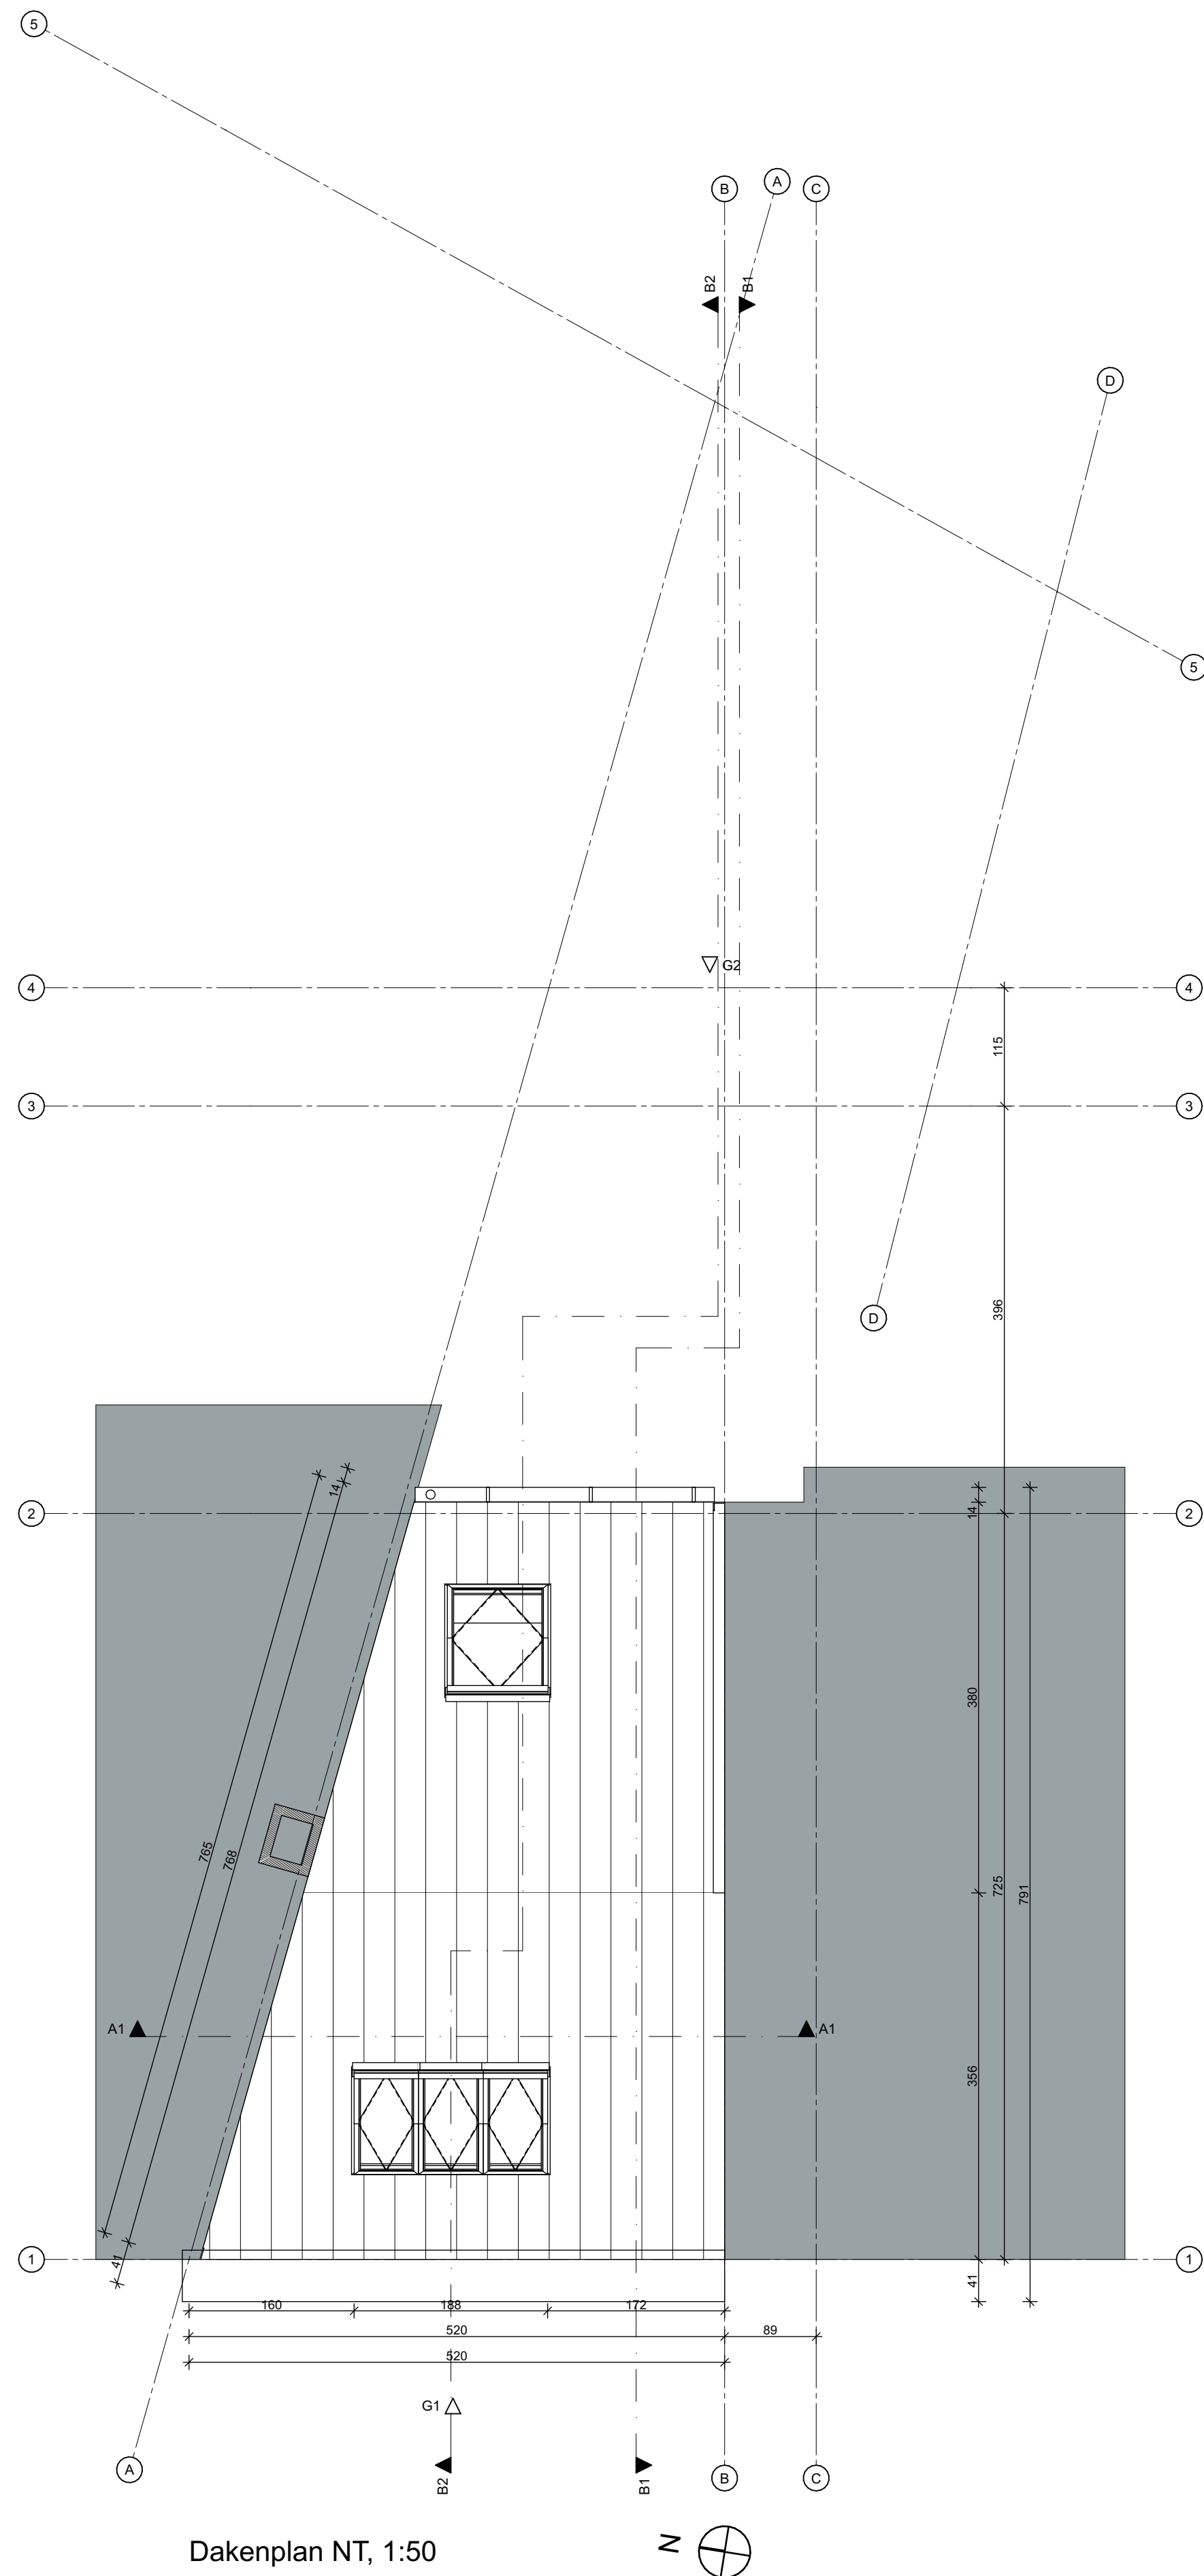

FASE				OMGEVINGSVERGUNNINGSAANVRAAG			
PROJECT		Verbouwing van een eengezinswoning		NR.		0004	
BOUWHEER		Mevr. Lien Depreiter Hundelgemsesteenweg 219 9050 Ledeborg België		ARCHITECT		Architectenbureau Leander Baeke Kammerstraat 9 9000 Gent België	
WERFADRES		Hundelgemsesteenweg 219 9050 Ledeborg België		KADASTER		Afdeling LEDEBERG Sectie Nummer(s)	
TITEL		Dakenplan NT		OPMERKING		Alle afmetingen zijn indicatief en dienen ter plaatse door de aannemer te worden nagemeten en gecontroleerd. De perceelsgrenzen zijn louter opgegeven ter informatieve titel en kunnen onder geen beding gebruikt worden voor rechtsgeldige eigendoms certificaten.	
TEKENAAR		LB		REVISIE		22/08/2025	
DATUM		1:50					
SCHAAL							
NUMMER							

ARCHITECTENBUREAU
LEANDER BAEKE