


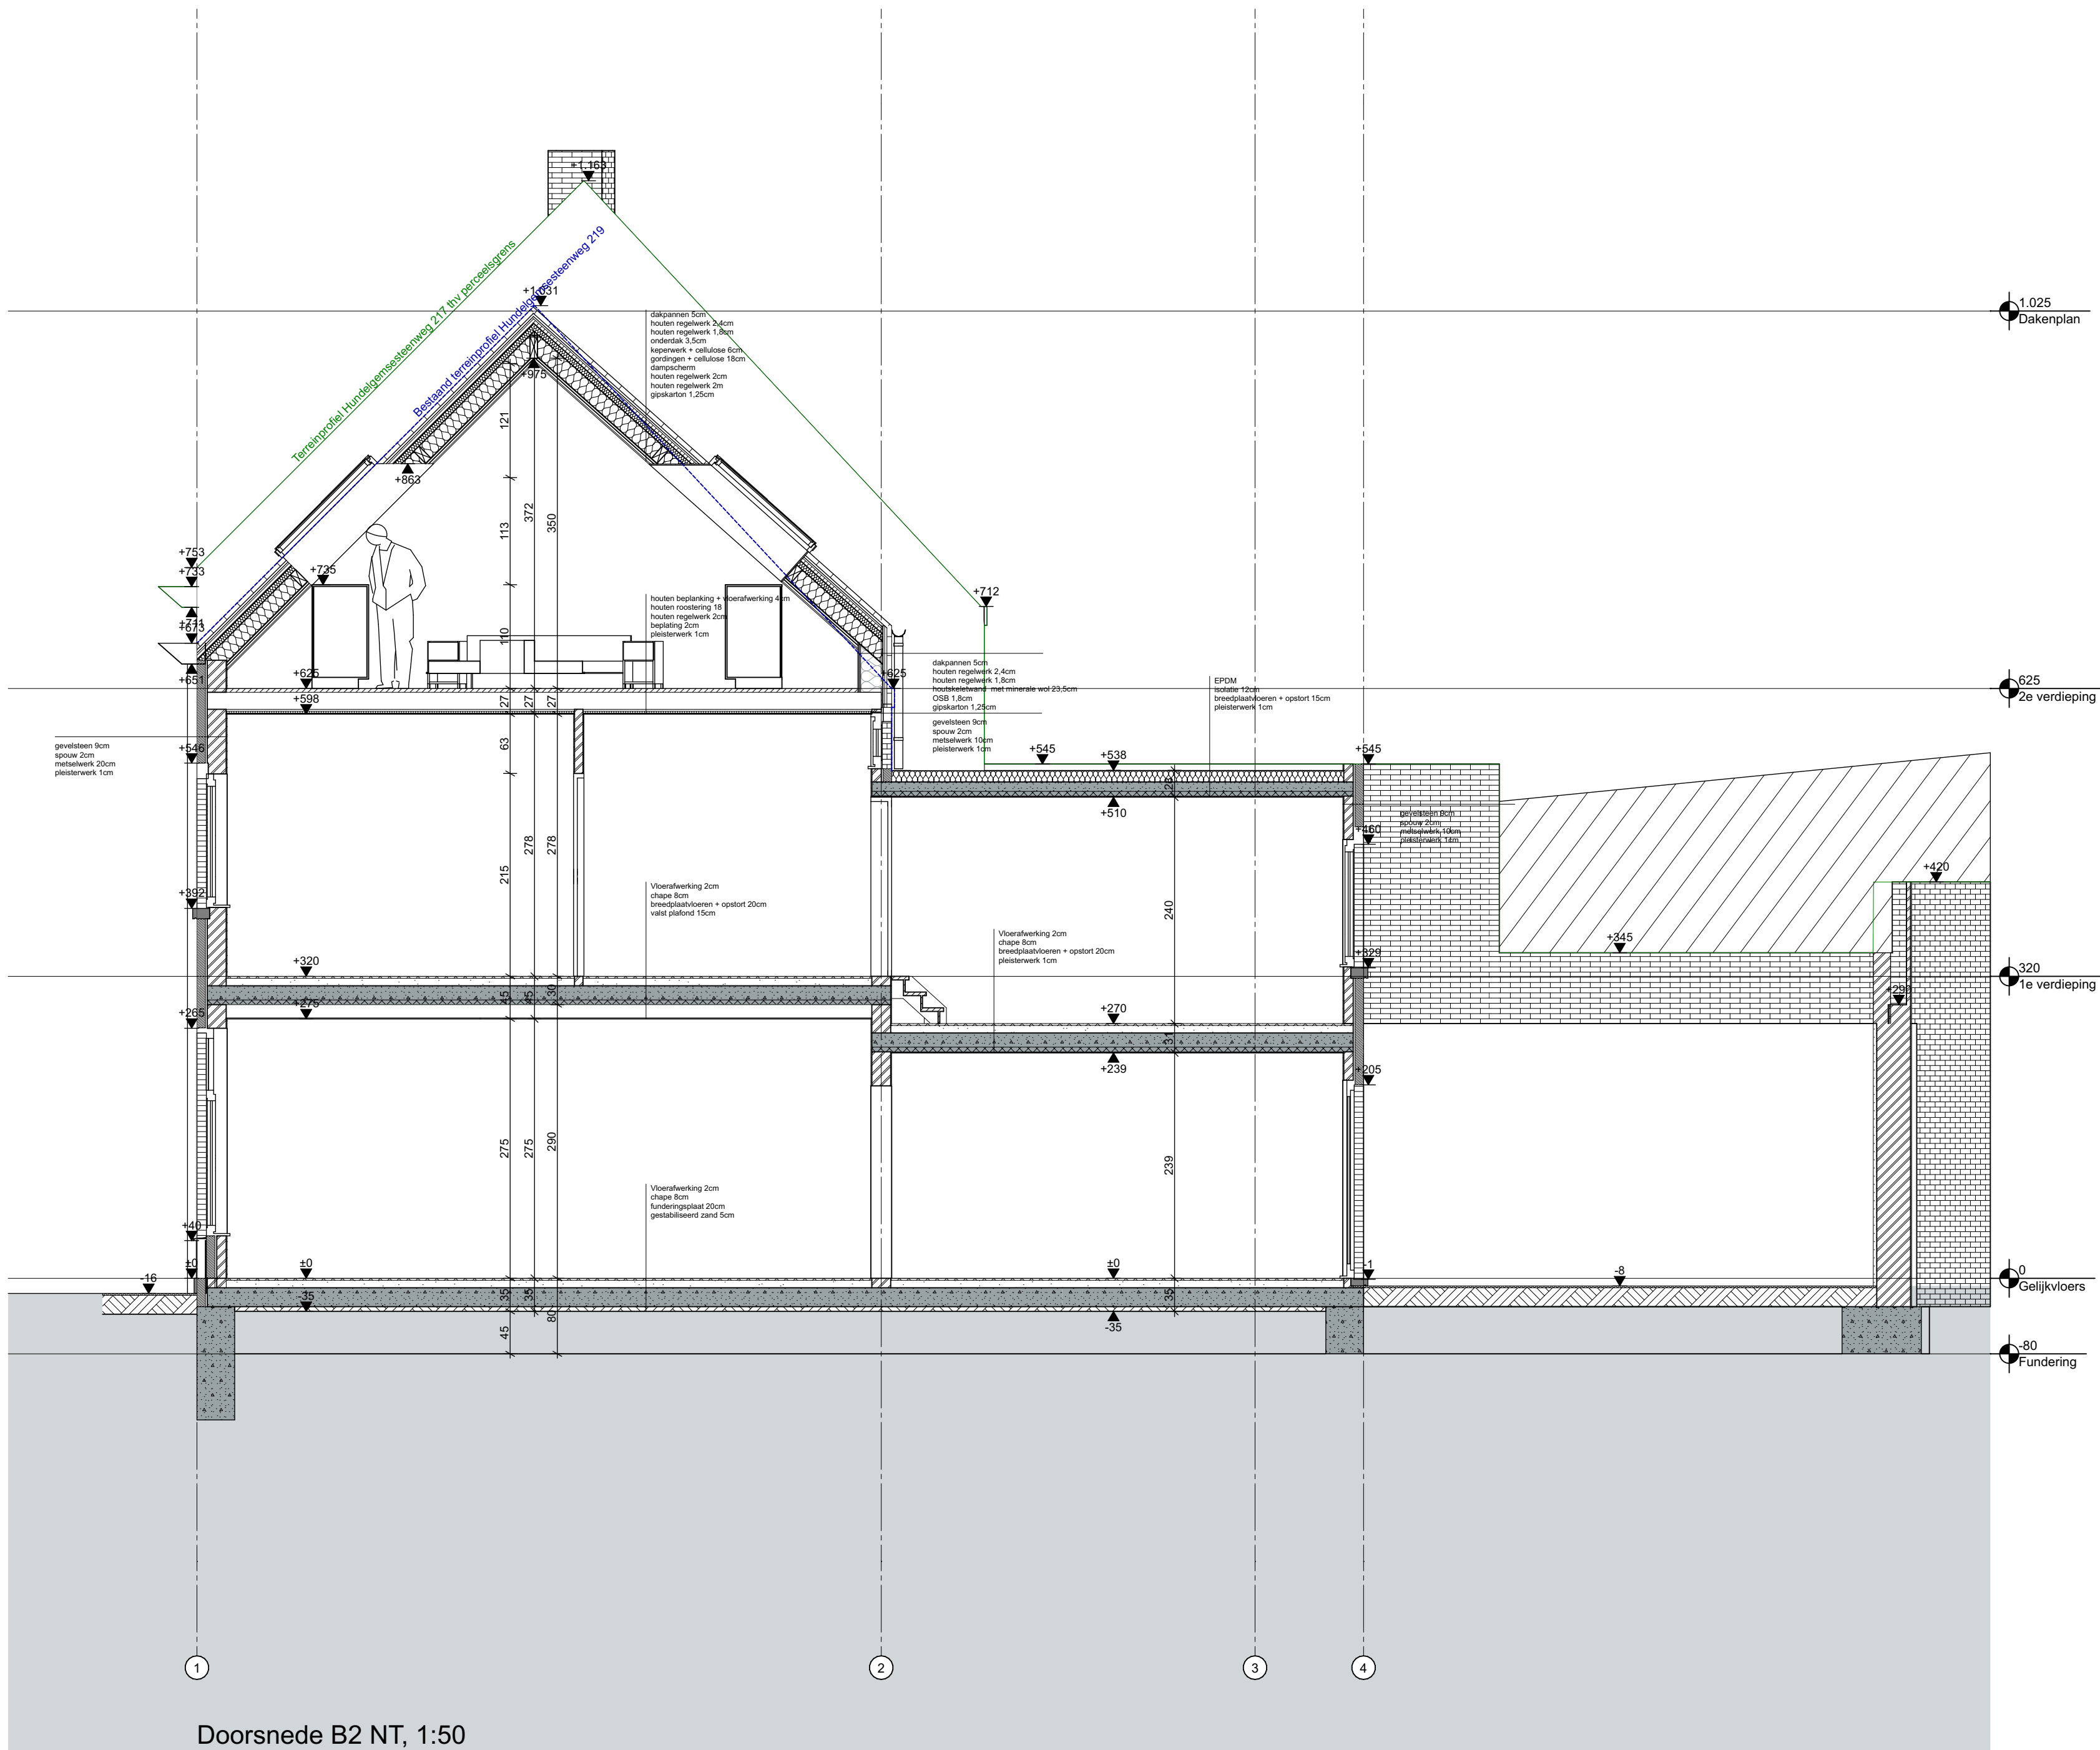

OMGEVINGSVERGUNNINGSAANVRAAG			
PROJECT	Verbouwing van een eengezinswoning	NR.	0004
BOUWHEER	Mevr. Lien Depreiter Hundelgensesteenweg 219 9050 Ledeberg België	ARCHITECT	Architectenbureau Leander Baeke Kammerstraat 9 9000 Gent België
WERFADRES	Hundelgensesteenweg 219 9050 Ledeberg België	KADASTER	Afdeling LEDEBERG Sectie Nummer(s) A 0298/00K000
TITEL	Doorsnede B2 NT	OPMERKING	Alle afmetingen zijn indicatief en dienen ter plaatse door de aannemer te worden nagemeten en gecontroleerd. De perceelsgrenzen zijn louter opgegeven ter informatieve titel en kunnen onder geen beding gebruikt worden voor rechtsgeldige eigendomscertificaten.
TEKENAAR	LB	REVISIE	22/08/2025
DATUM	1:50		
SCHAAL	B		
NUMMER			