


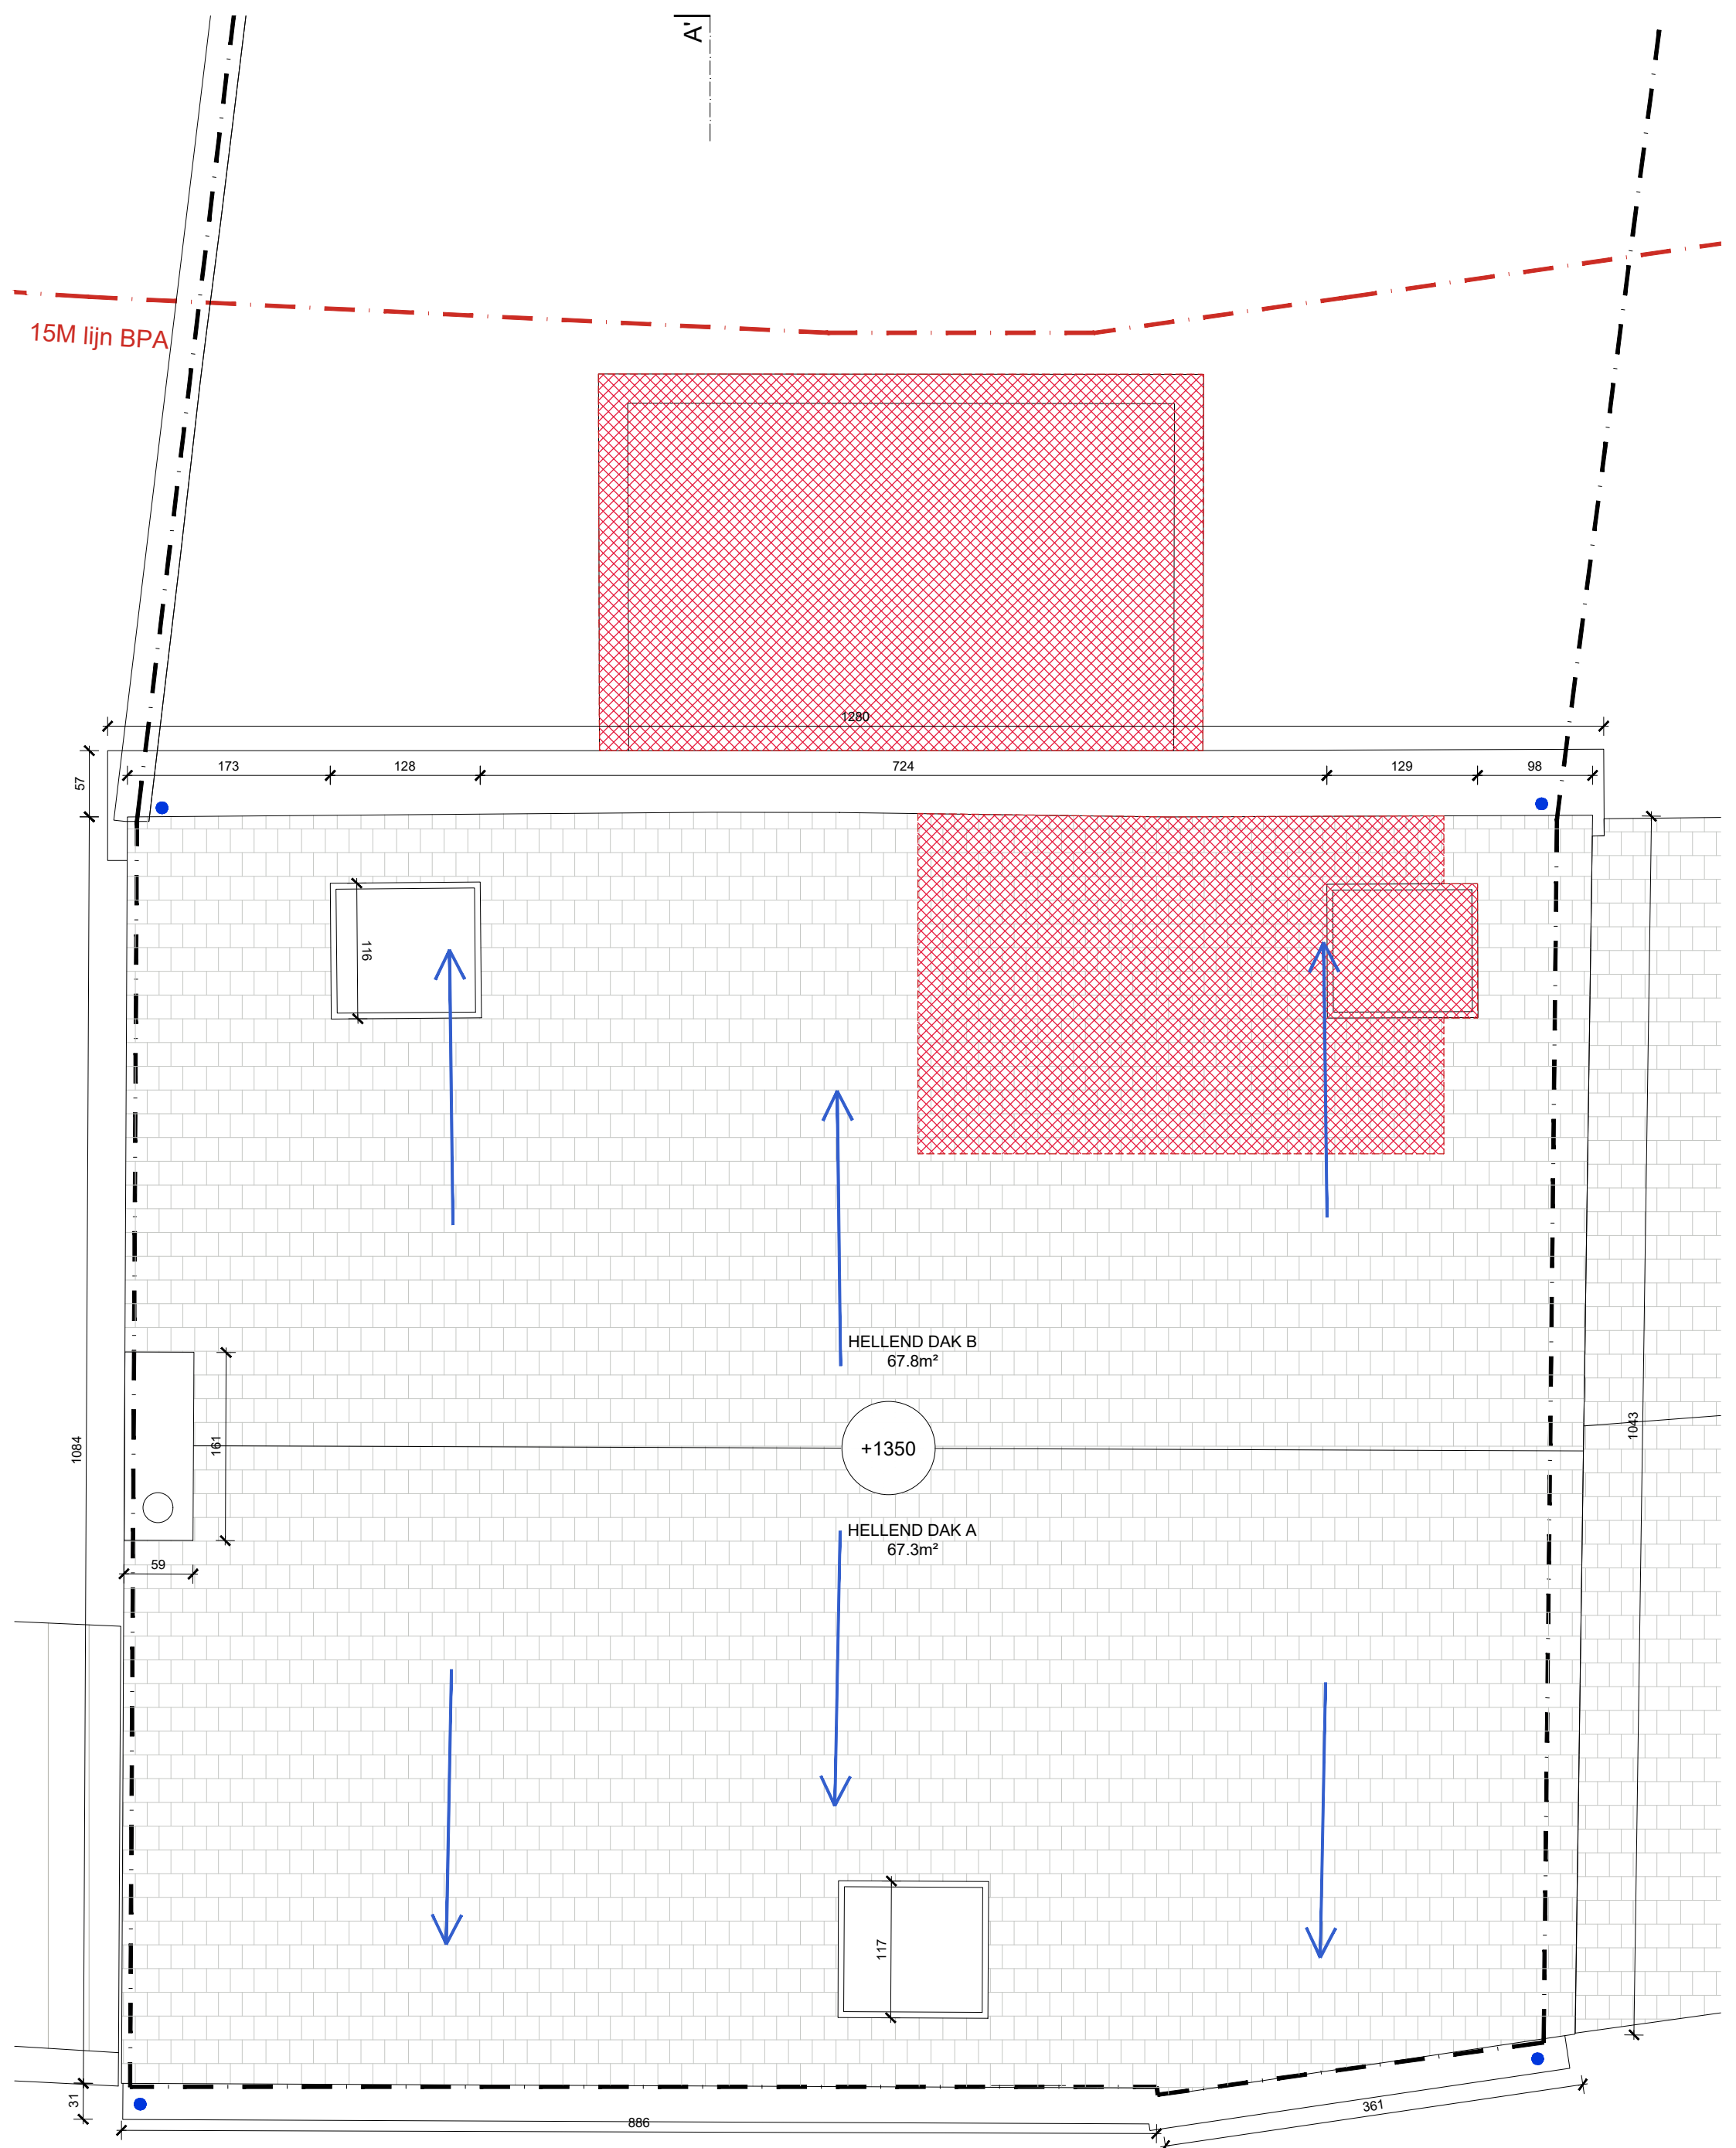

PLAN **DAK**

BESTAANDE TOESTAND = VERGUNDE TOESTAND

C A S | ARCHITECTEN

BOUWPLAATS
Veerstraat 26
9031 Drongen

OPDRACHTGEVER
Dhr. & Mevr.
Martens - Desender

DATUM
31 05 2025

Schaal: 1:50

