


ZIE BIJZONDERE
VOORWAARDE(N)

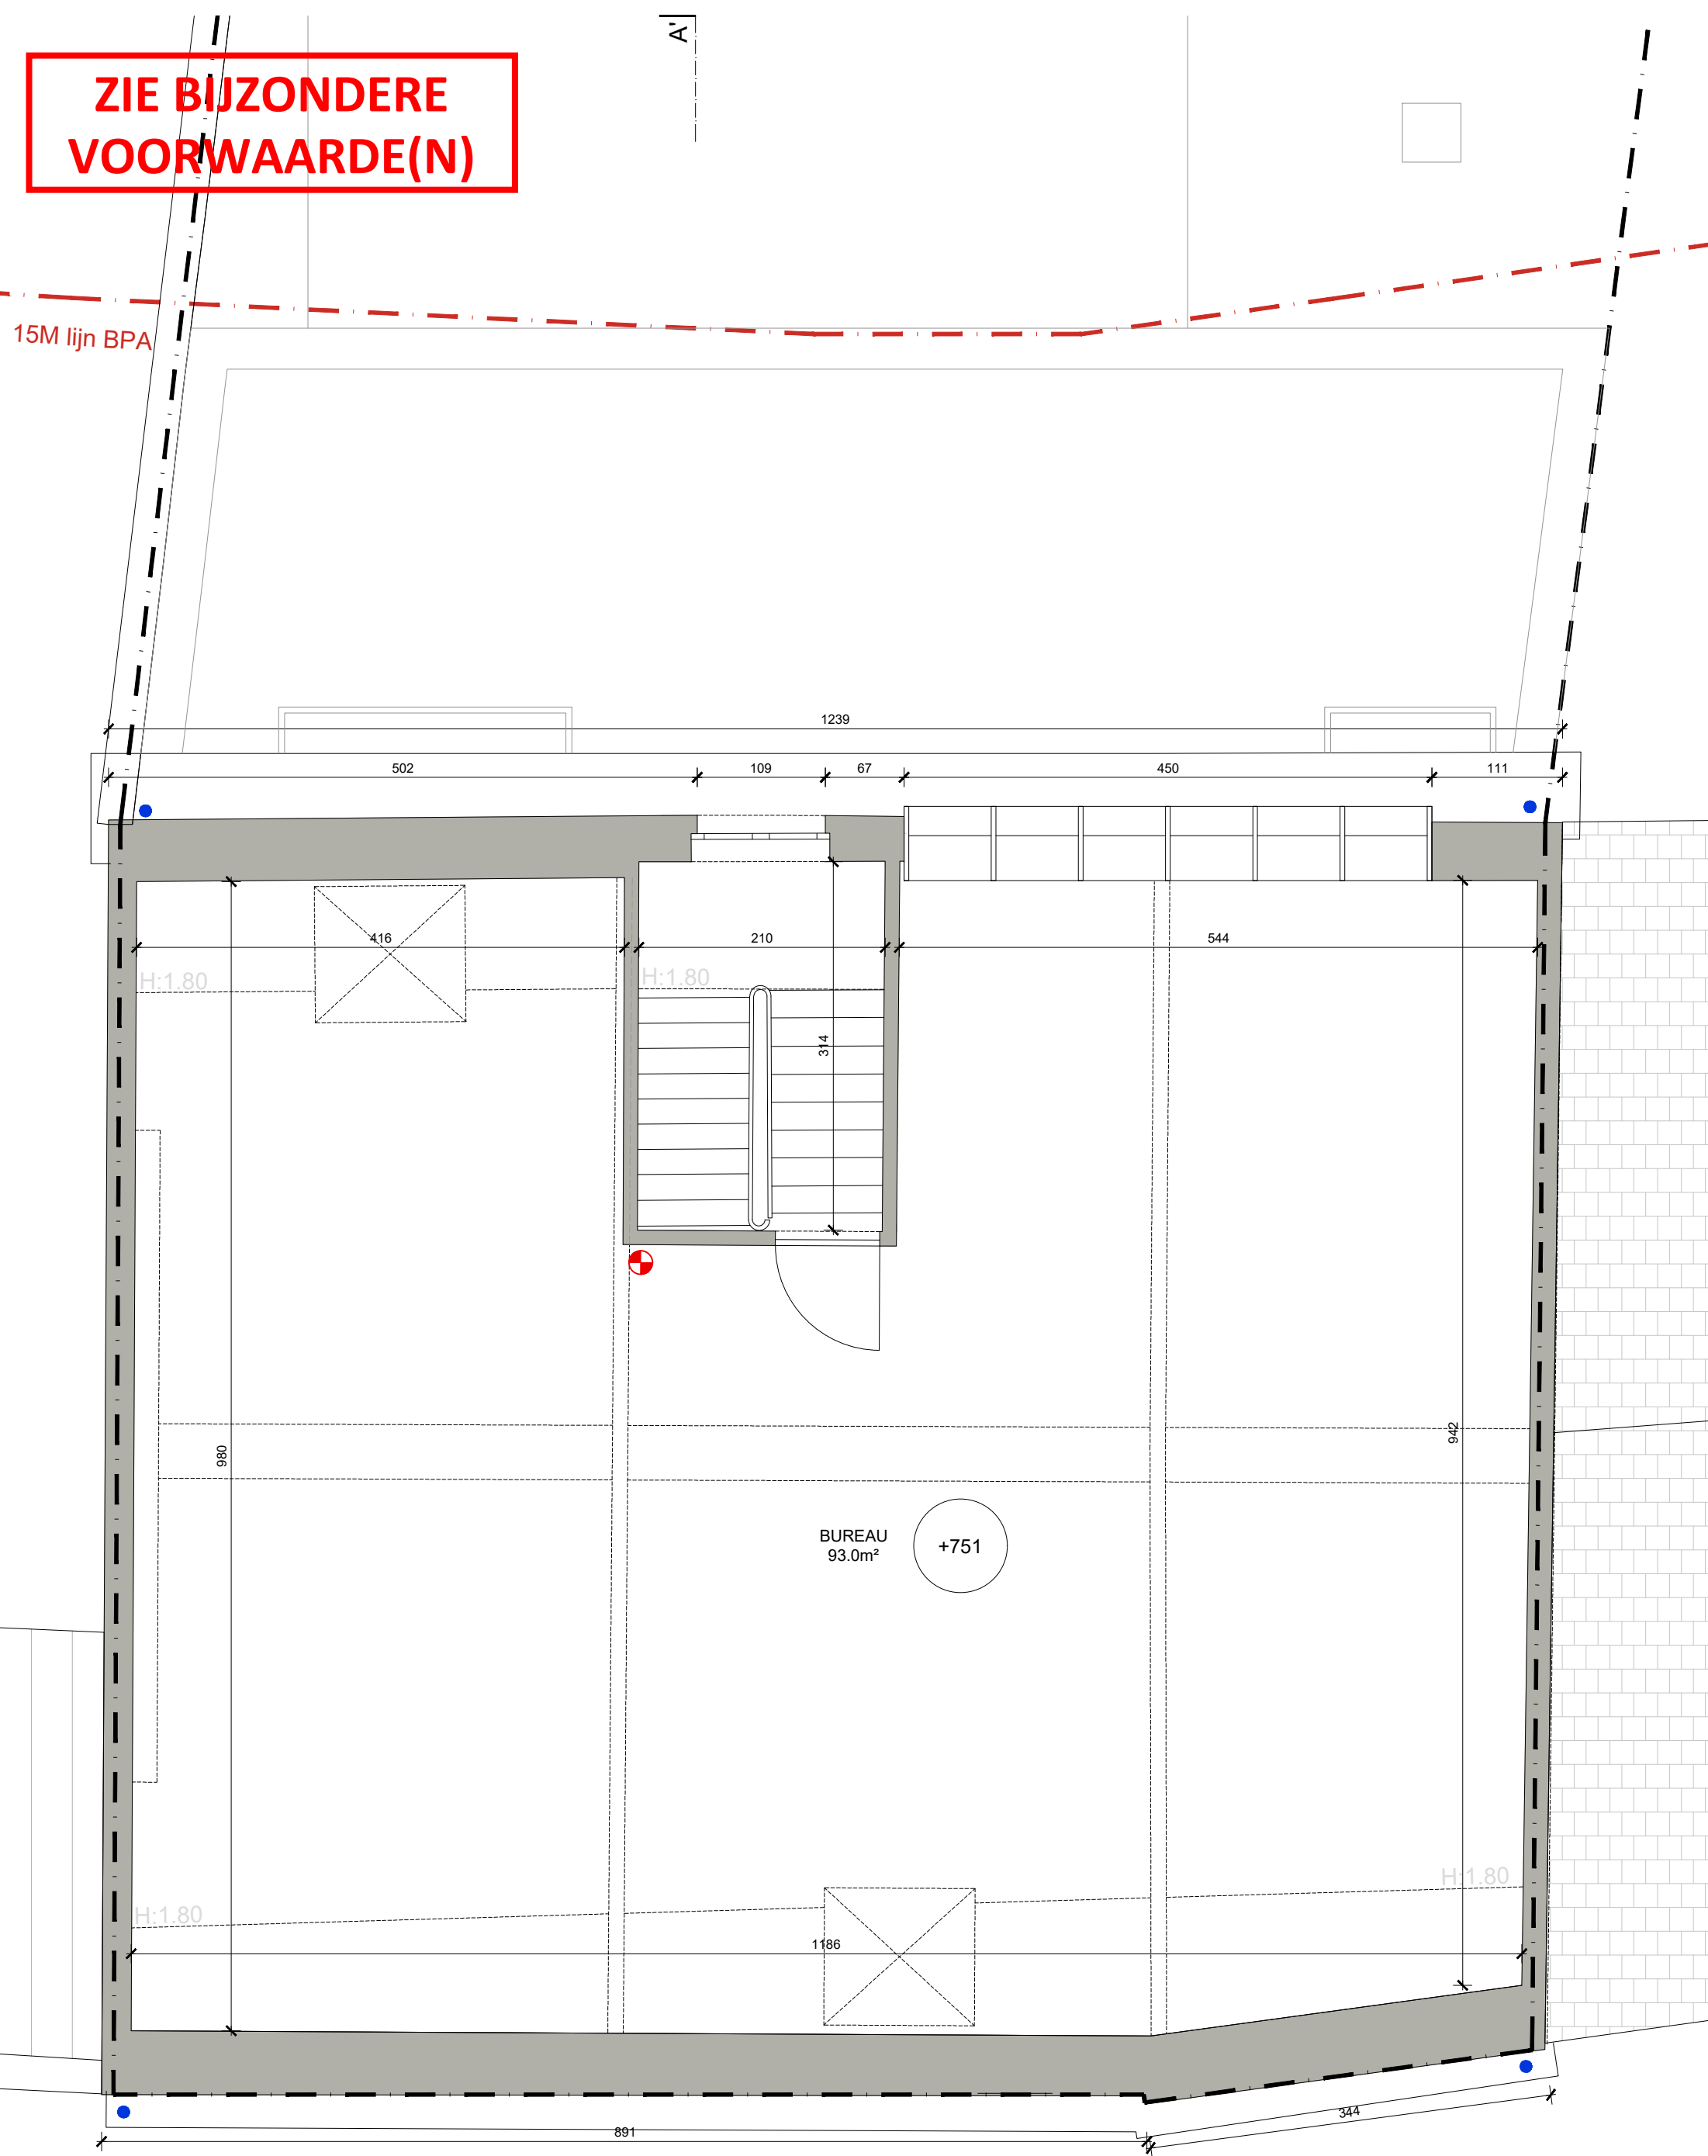

PLAN **NIVEAU +2**
NIEUWE TOESTAND