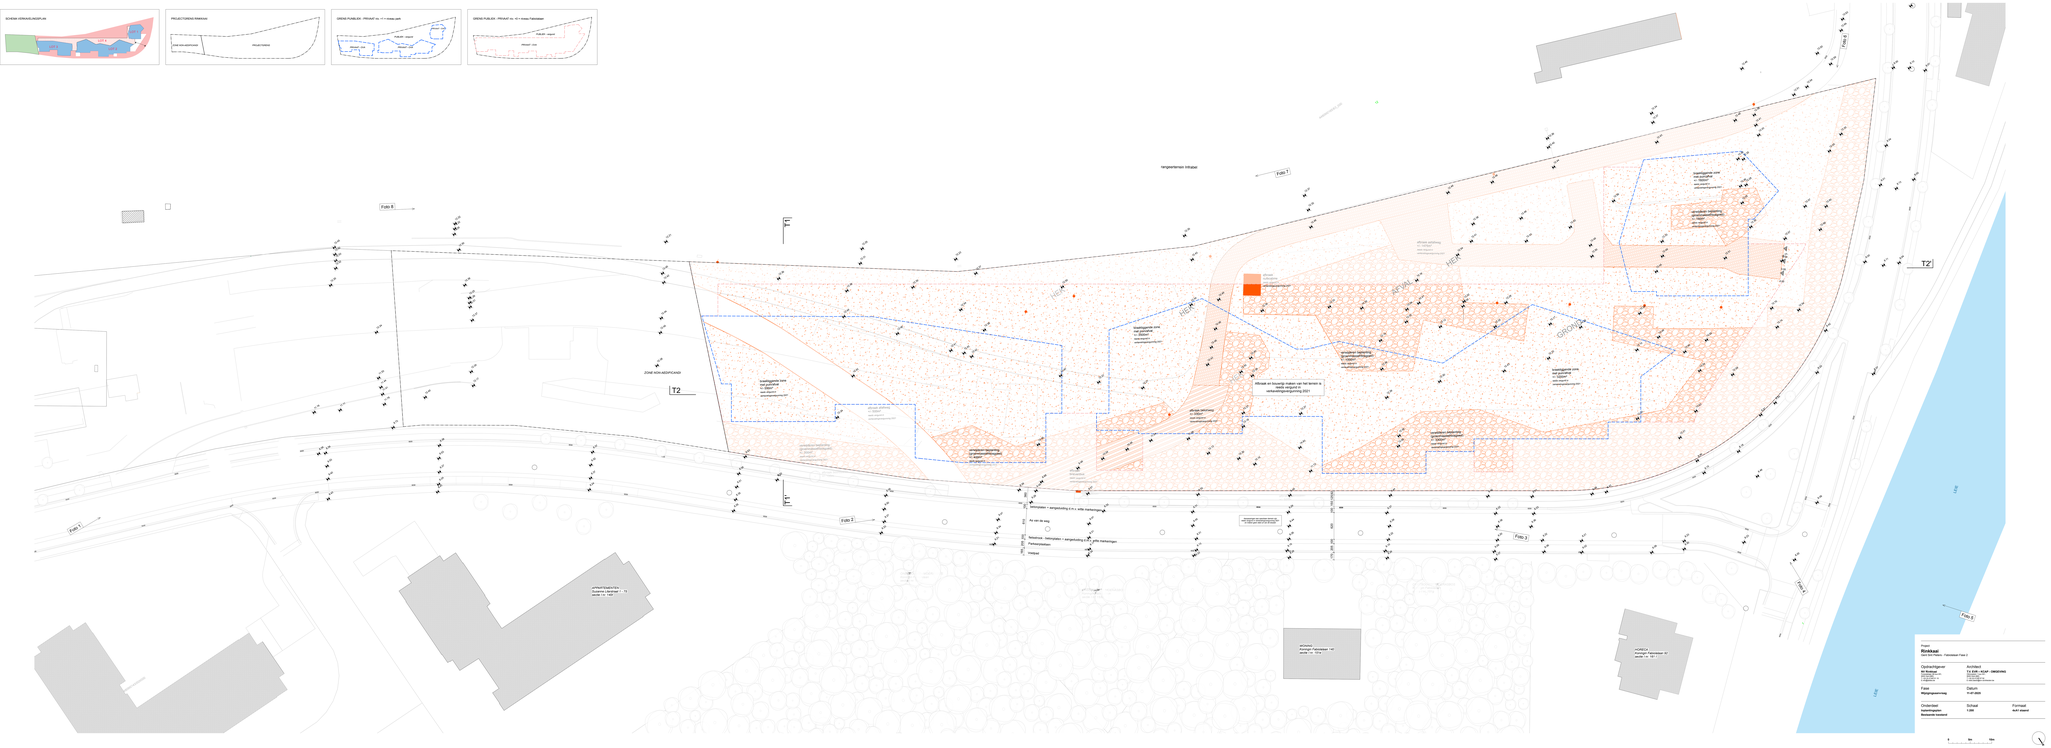
Fase 1
Fase 2
Fase 3
Fase 4
Fase 5
Fase 6
T2
T2
F
F
ZONE NON-AEDIFICANDI
hangplankenpaal
HEIN
HEIN
HEIN
HEIN
GROEN
GROEN
GROE